




SUUNNITELLUT TIET:

— Tämän suunnitelman mukaan rakennettavat tai parannettavat tiet

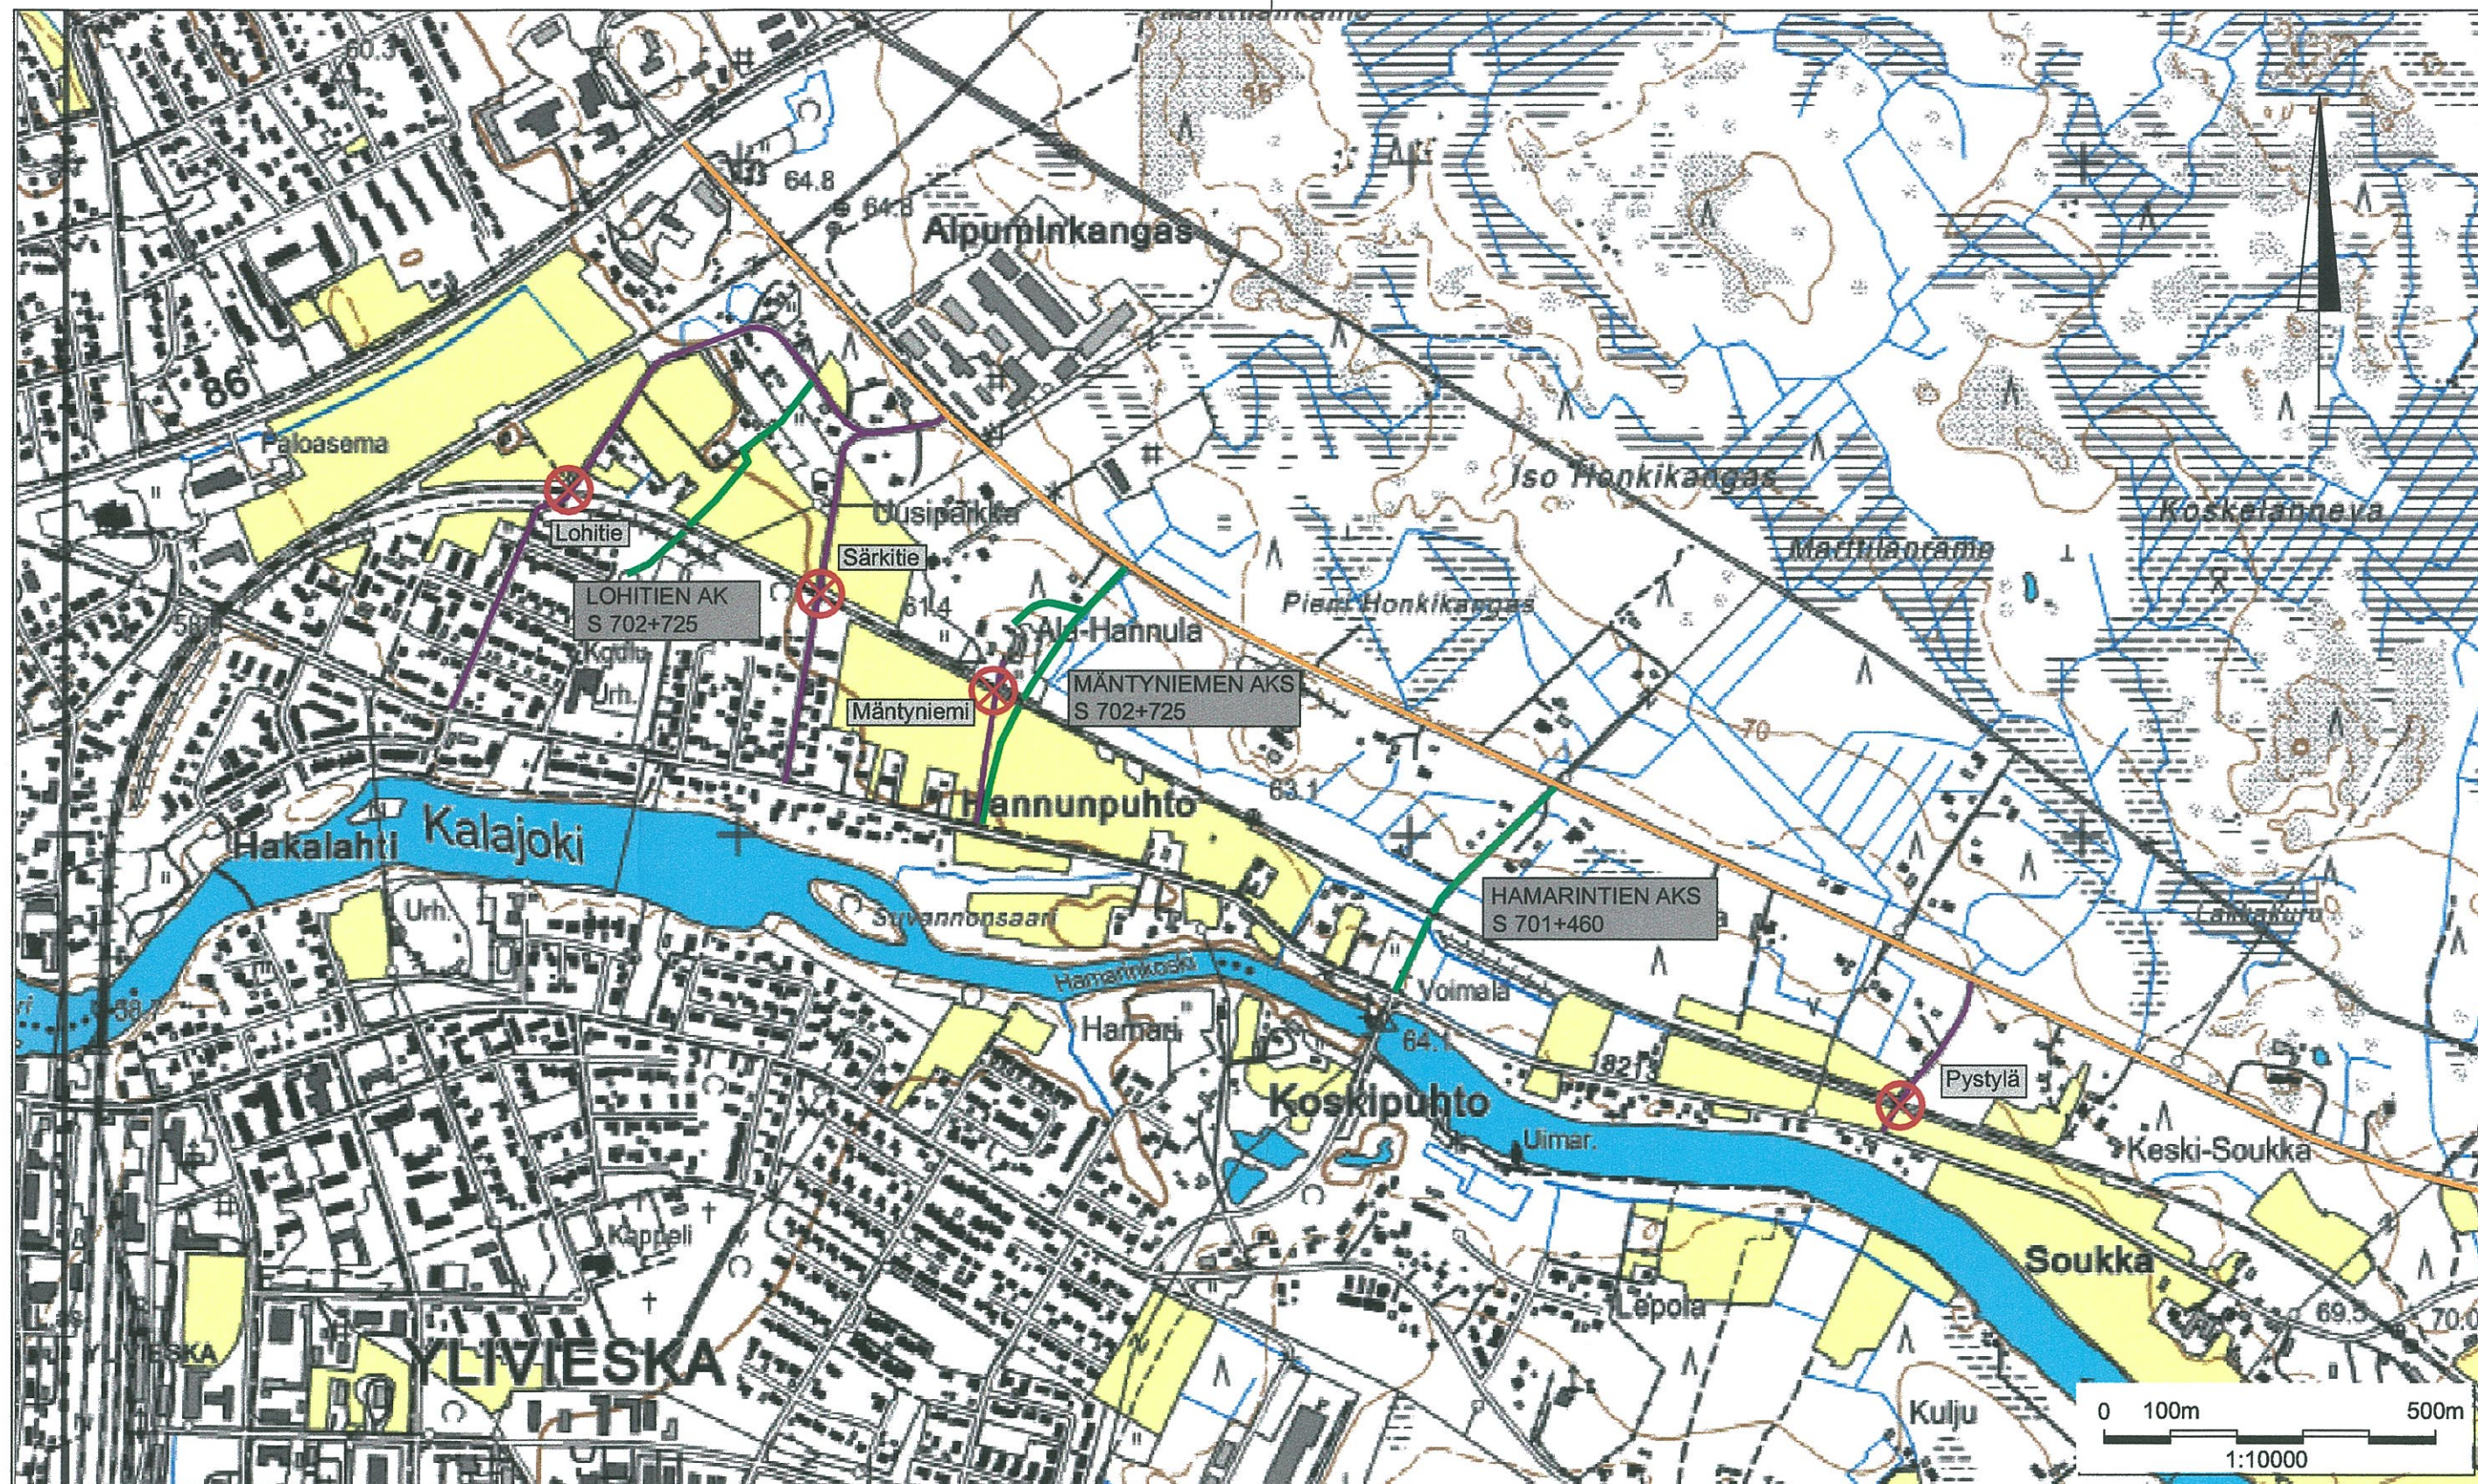

Poistettava tasoristeys

NYKYISET TIET:

— Paikallistie
— Yksityistie

MUUT.	SELITYS	PVM	TEHNYT	PVM	HYV.
		Ylivieska, tasoristeysten poistaminen			
		Yleissuunnittelu			
		Yleiskartta			
PVM	SUUNN. AK	PIIRT. RK	PVM	20.12.2011	
HYV.	TARK. AO	HYV. MK	MK	1:10 000	PIIR.NRO 3700-73