
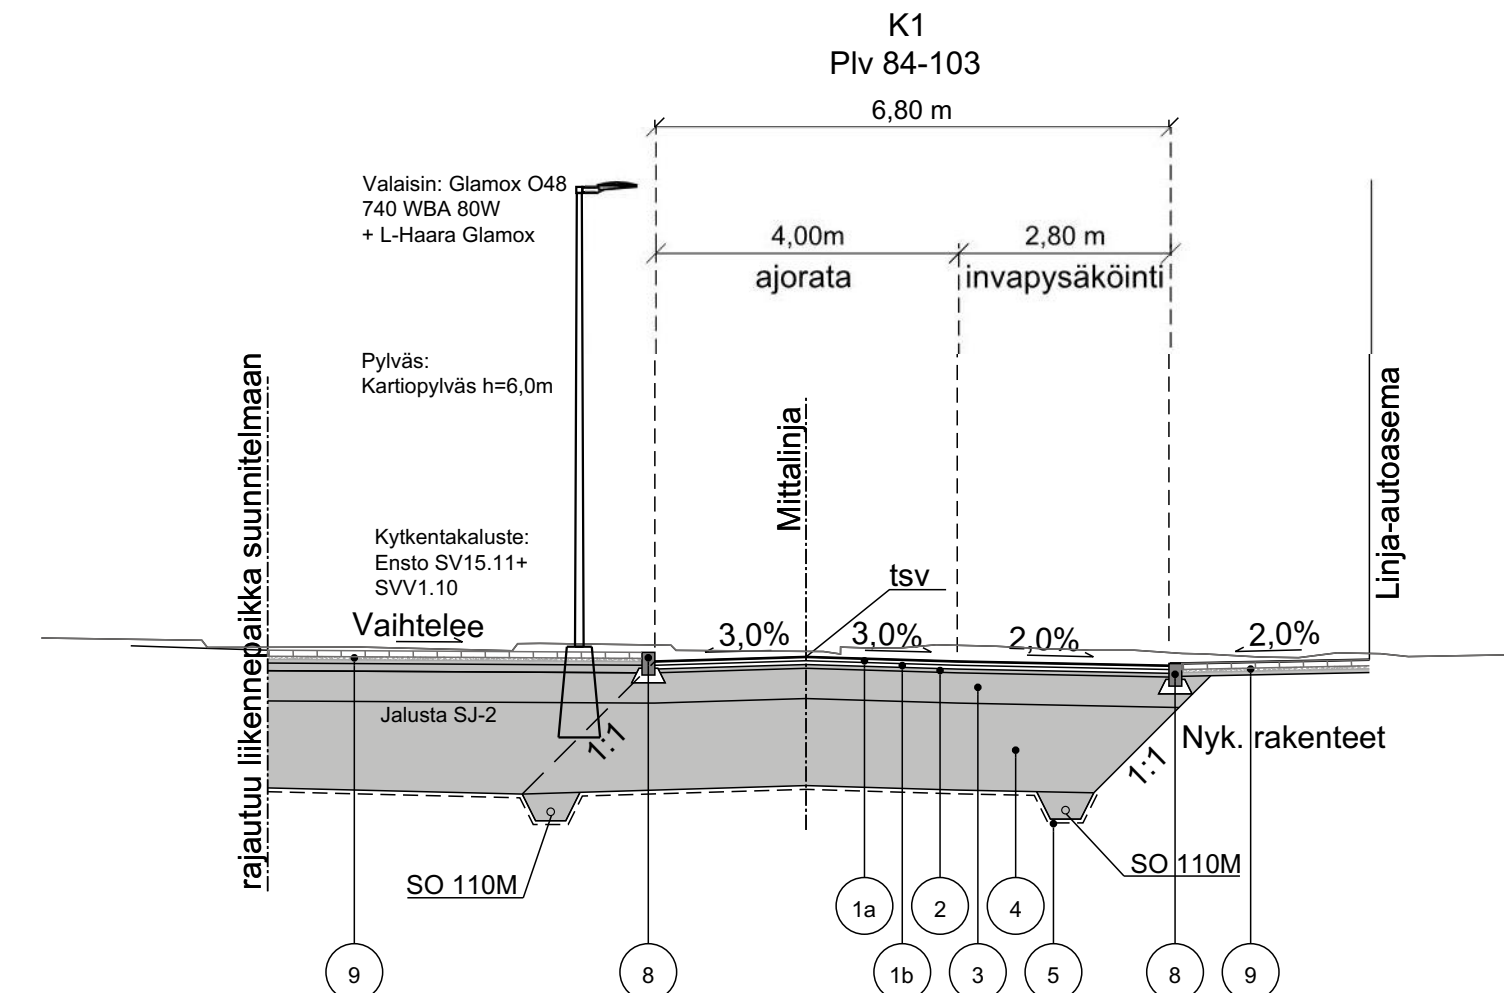
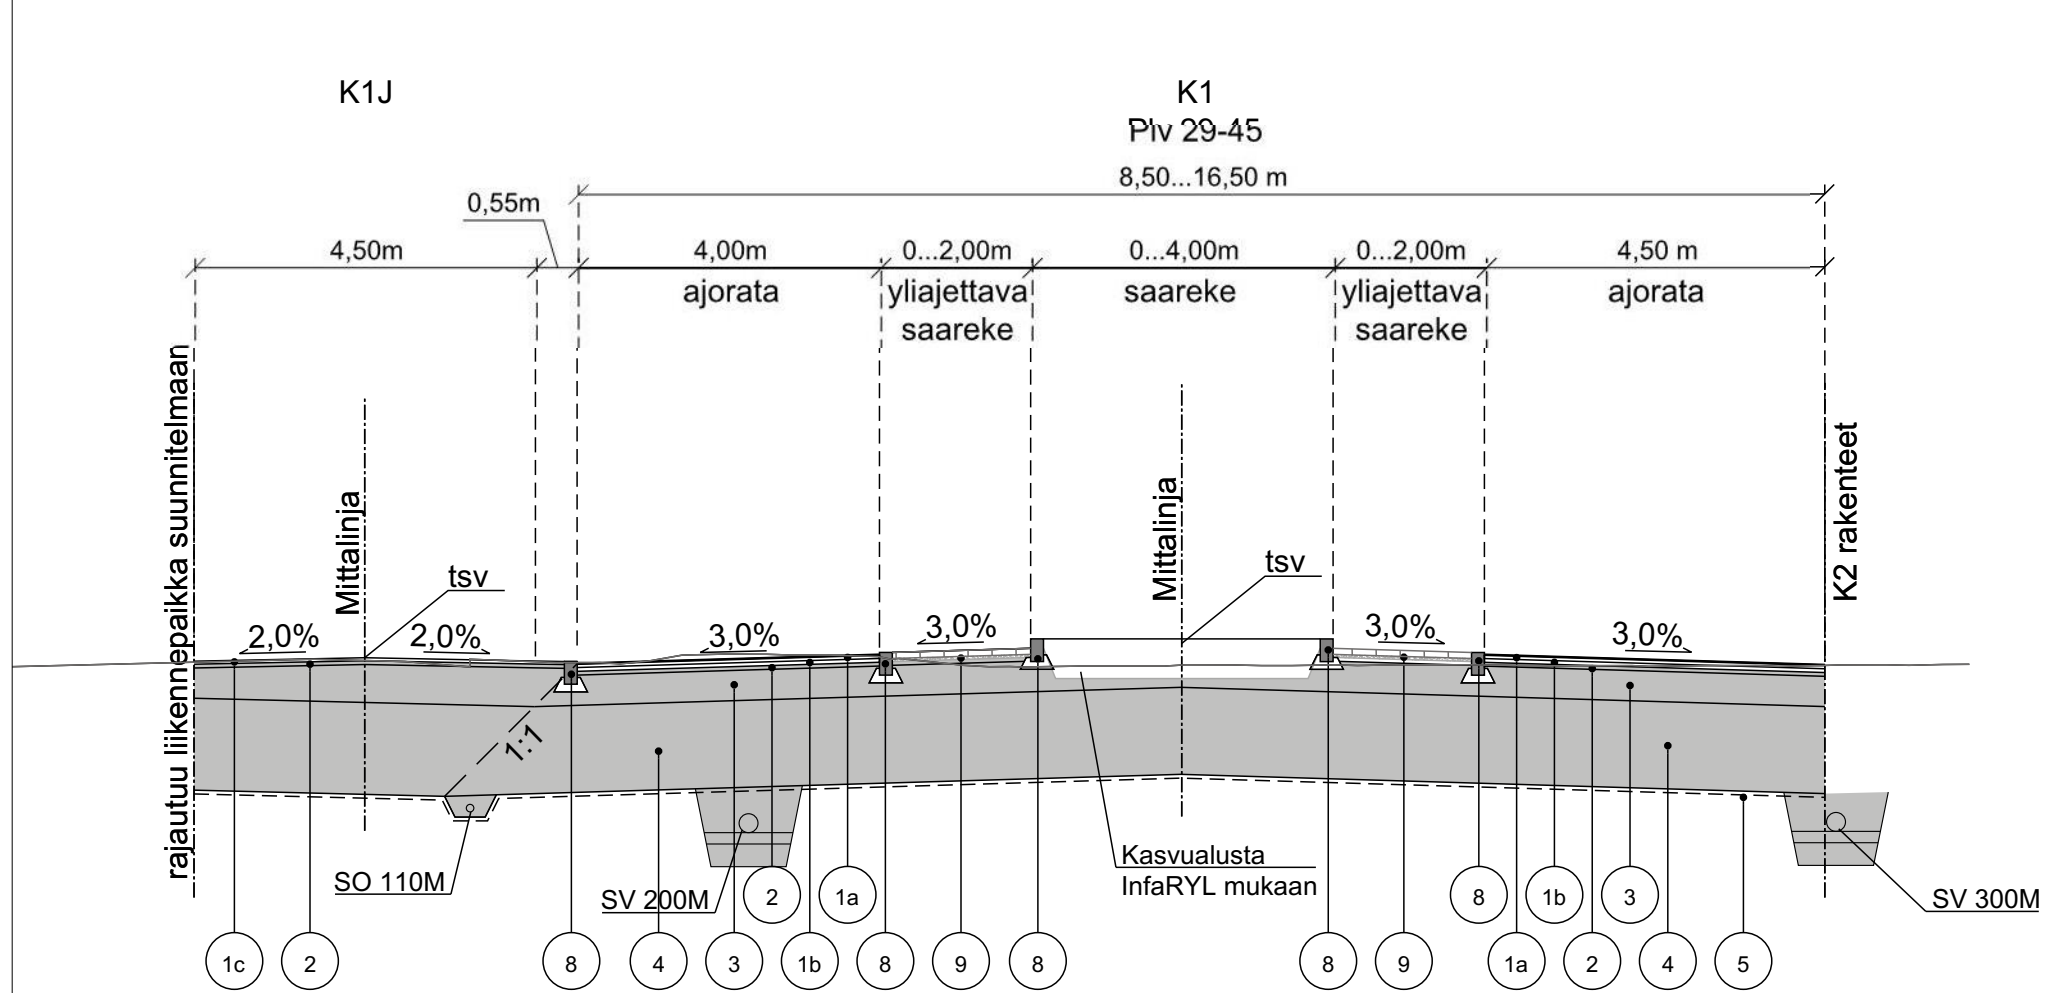


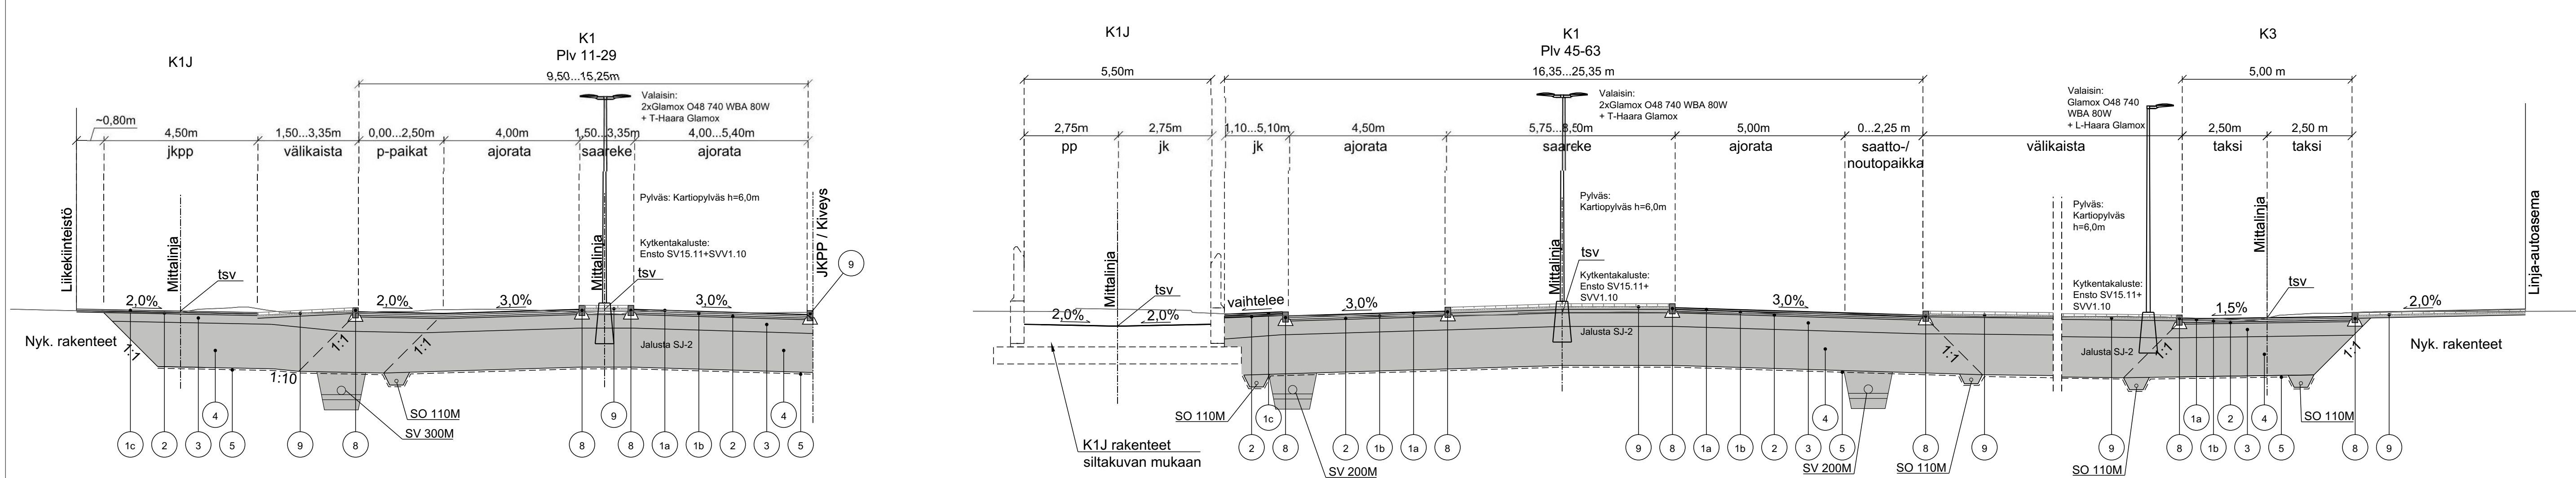

K1, K2 ja K3 K1J				
N:O	NIMITYS	MATERIAALI	Hk-1700	Hk-1650
1a	Päällystekerros	AB 16	50	-
1b	Päällystekerros	ABK 22	50	-
1c	Päällystekerros	AB 11	-	40
2	Profiointikerros	M 0-32	50	50
3	Kantava kerros	M 0-56	400	250
4	Suodatinkerros	Hk	1150	1310
		Yhteensä	1700	1650

Tavoitekantavuus sitomattoman kantavan kerroksen päältä mitattuna K1-K3 on 145 MPa ja K1J 115 MPa. Suurin sallittu yksittäinen tiivistyssuhde (E2/E1) yksittäisen kantavuushavainnon (E2) perusteella on ≤ 2,0

Siirtymäkiila on 1:10

N:O	NIMITYS	MATERIAALI
5	Suodatinkangas	N3
6	Kasvualusta	Ympäristösuunnitelman ja työselostuksen mukaisesti
7	Verhous	Ympäristösuunnitelman mukaisesti
8	Reunatuki	Graniitti
9	Kiveys +As hk 40mm +Profiointi 50mm	Ympäristösuunnitelman mukaisesti

Suodatinkankaan käyttö InfaRYLin mukaisesti. Materiaalivaatimukset InfaRYL 2015 mukaan

Merkki	Muutos	Pvm	Suunn.	Tark.
Koordinaattijärjestelmä: ETRS-GK24, korkeusjärjestelmä N2000				
Teema	Katupirustus	Kaupunginosa 1 Keskusta		
Hanke	Asemakadun saatto- ja pysäköintialueen rakennussuunnitelma			HYVÄKSYNYT KAUP. INS.
Kohde	K1 Asemakatu			TEKN. LTK
Asiasiasittö	Rakenteelliset tyypipoikkileikkaukset			Mittakaava 1:100
Suunnittelija		Ylivieskan kaupunki		
Hyväksyjä	Janne Turpeinen	Hyväksyjä	Karoliina Mustonen	
Piir.nro	Tapio Viinikangas	Pvm	9.2.2018	Piir.nro S1-2