


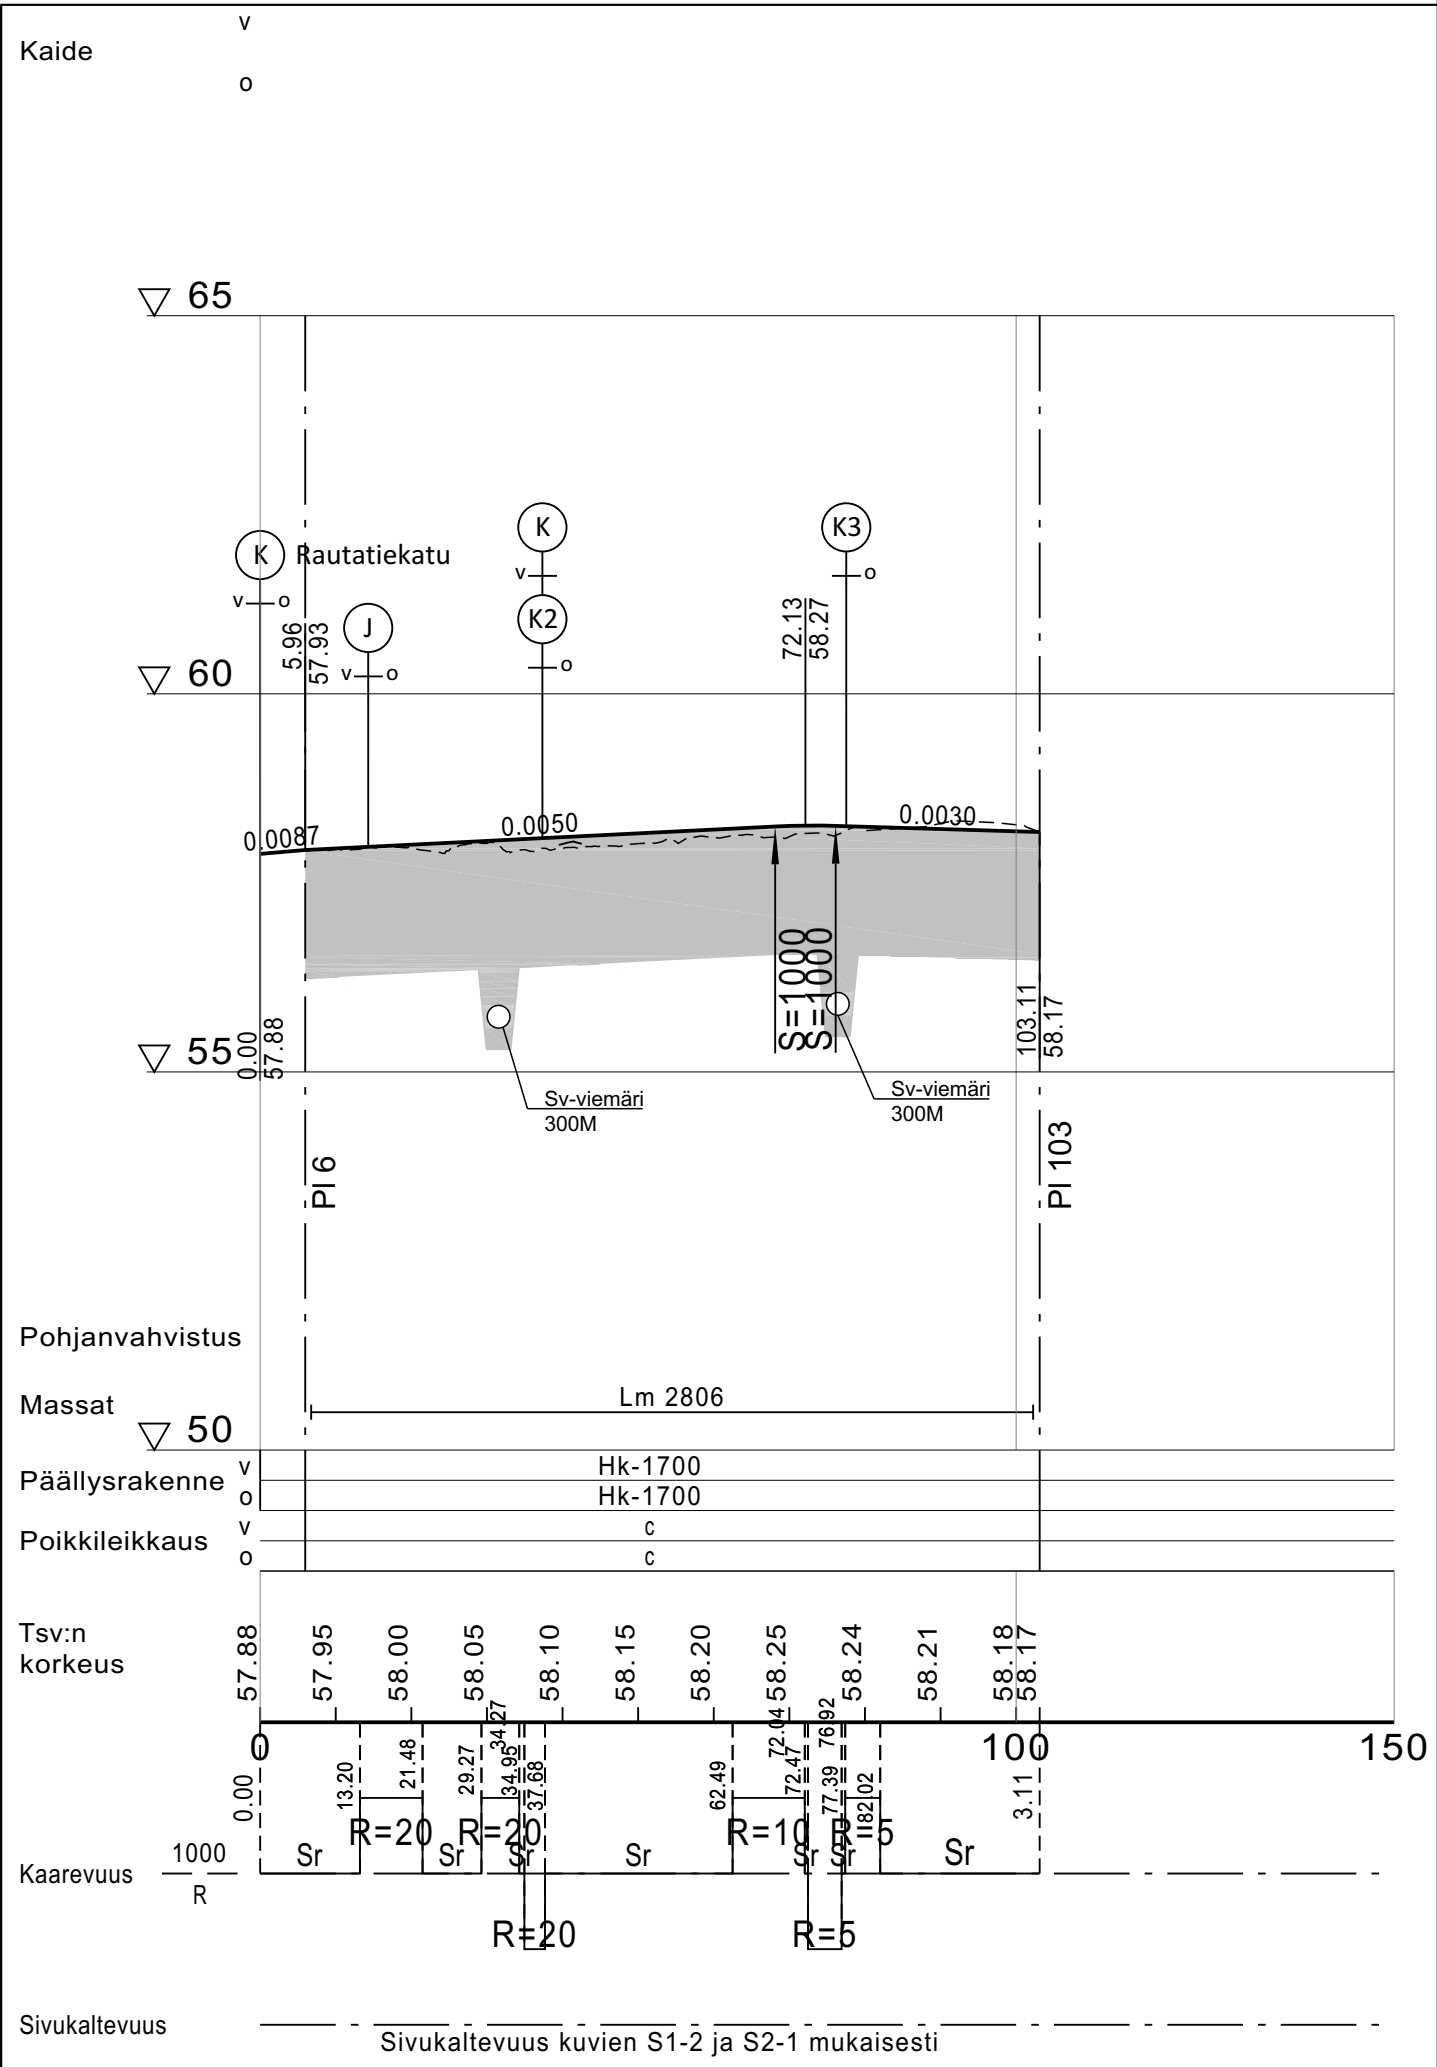

Merkki	Muutos	Pvm	Suunn.	Tark.
Koordinaattijärjestelmä: ETRS-GK24, korkeusjärjestelmä N2000				
Teema Katupiirustus		Kaupunginosa 1 Keskusta		
Hanke Asemakadun saatto- ja pysäköintialueen rakennussuunnitelma			HYVÄKSYNYT KAUP. INS.	
Kohde K1 Asemakatu			§	
			§	
Asiasisältö Pituusleikkaus K1 Asemakatu plv 6-103			TEKN. LTK	
			§	
			Mittakaava 1:1000/1:100	
 Ramboll Kiviharjunlenkki 1A 90220 Oulu puh. 020 755 611		 Ylivieskan kaupunki		
Suunnittelija Janne Turpeinen				
Hyväksyjä Tapio Viinikangas		Hyväksyjä Karoliina Mustonen		
Piir.nro		Pvm 9.2.2018	Piir.nro S1-3	