


Kaide

K1J

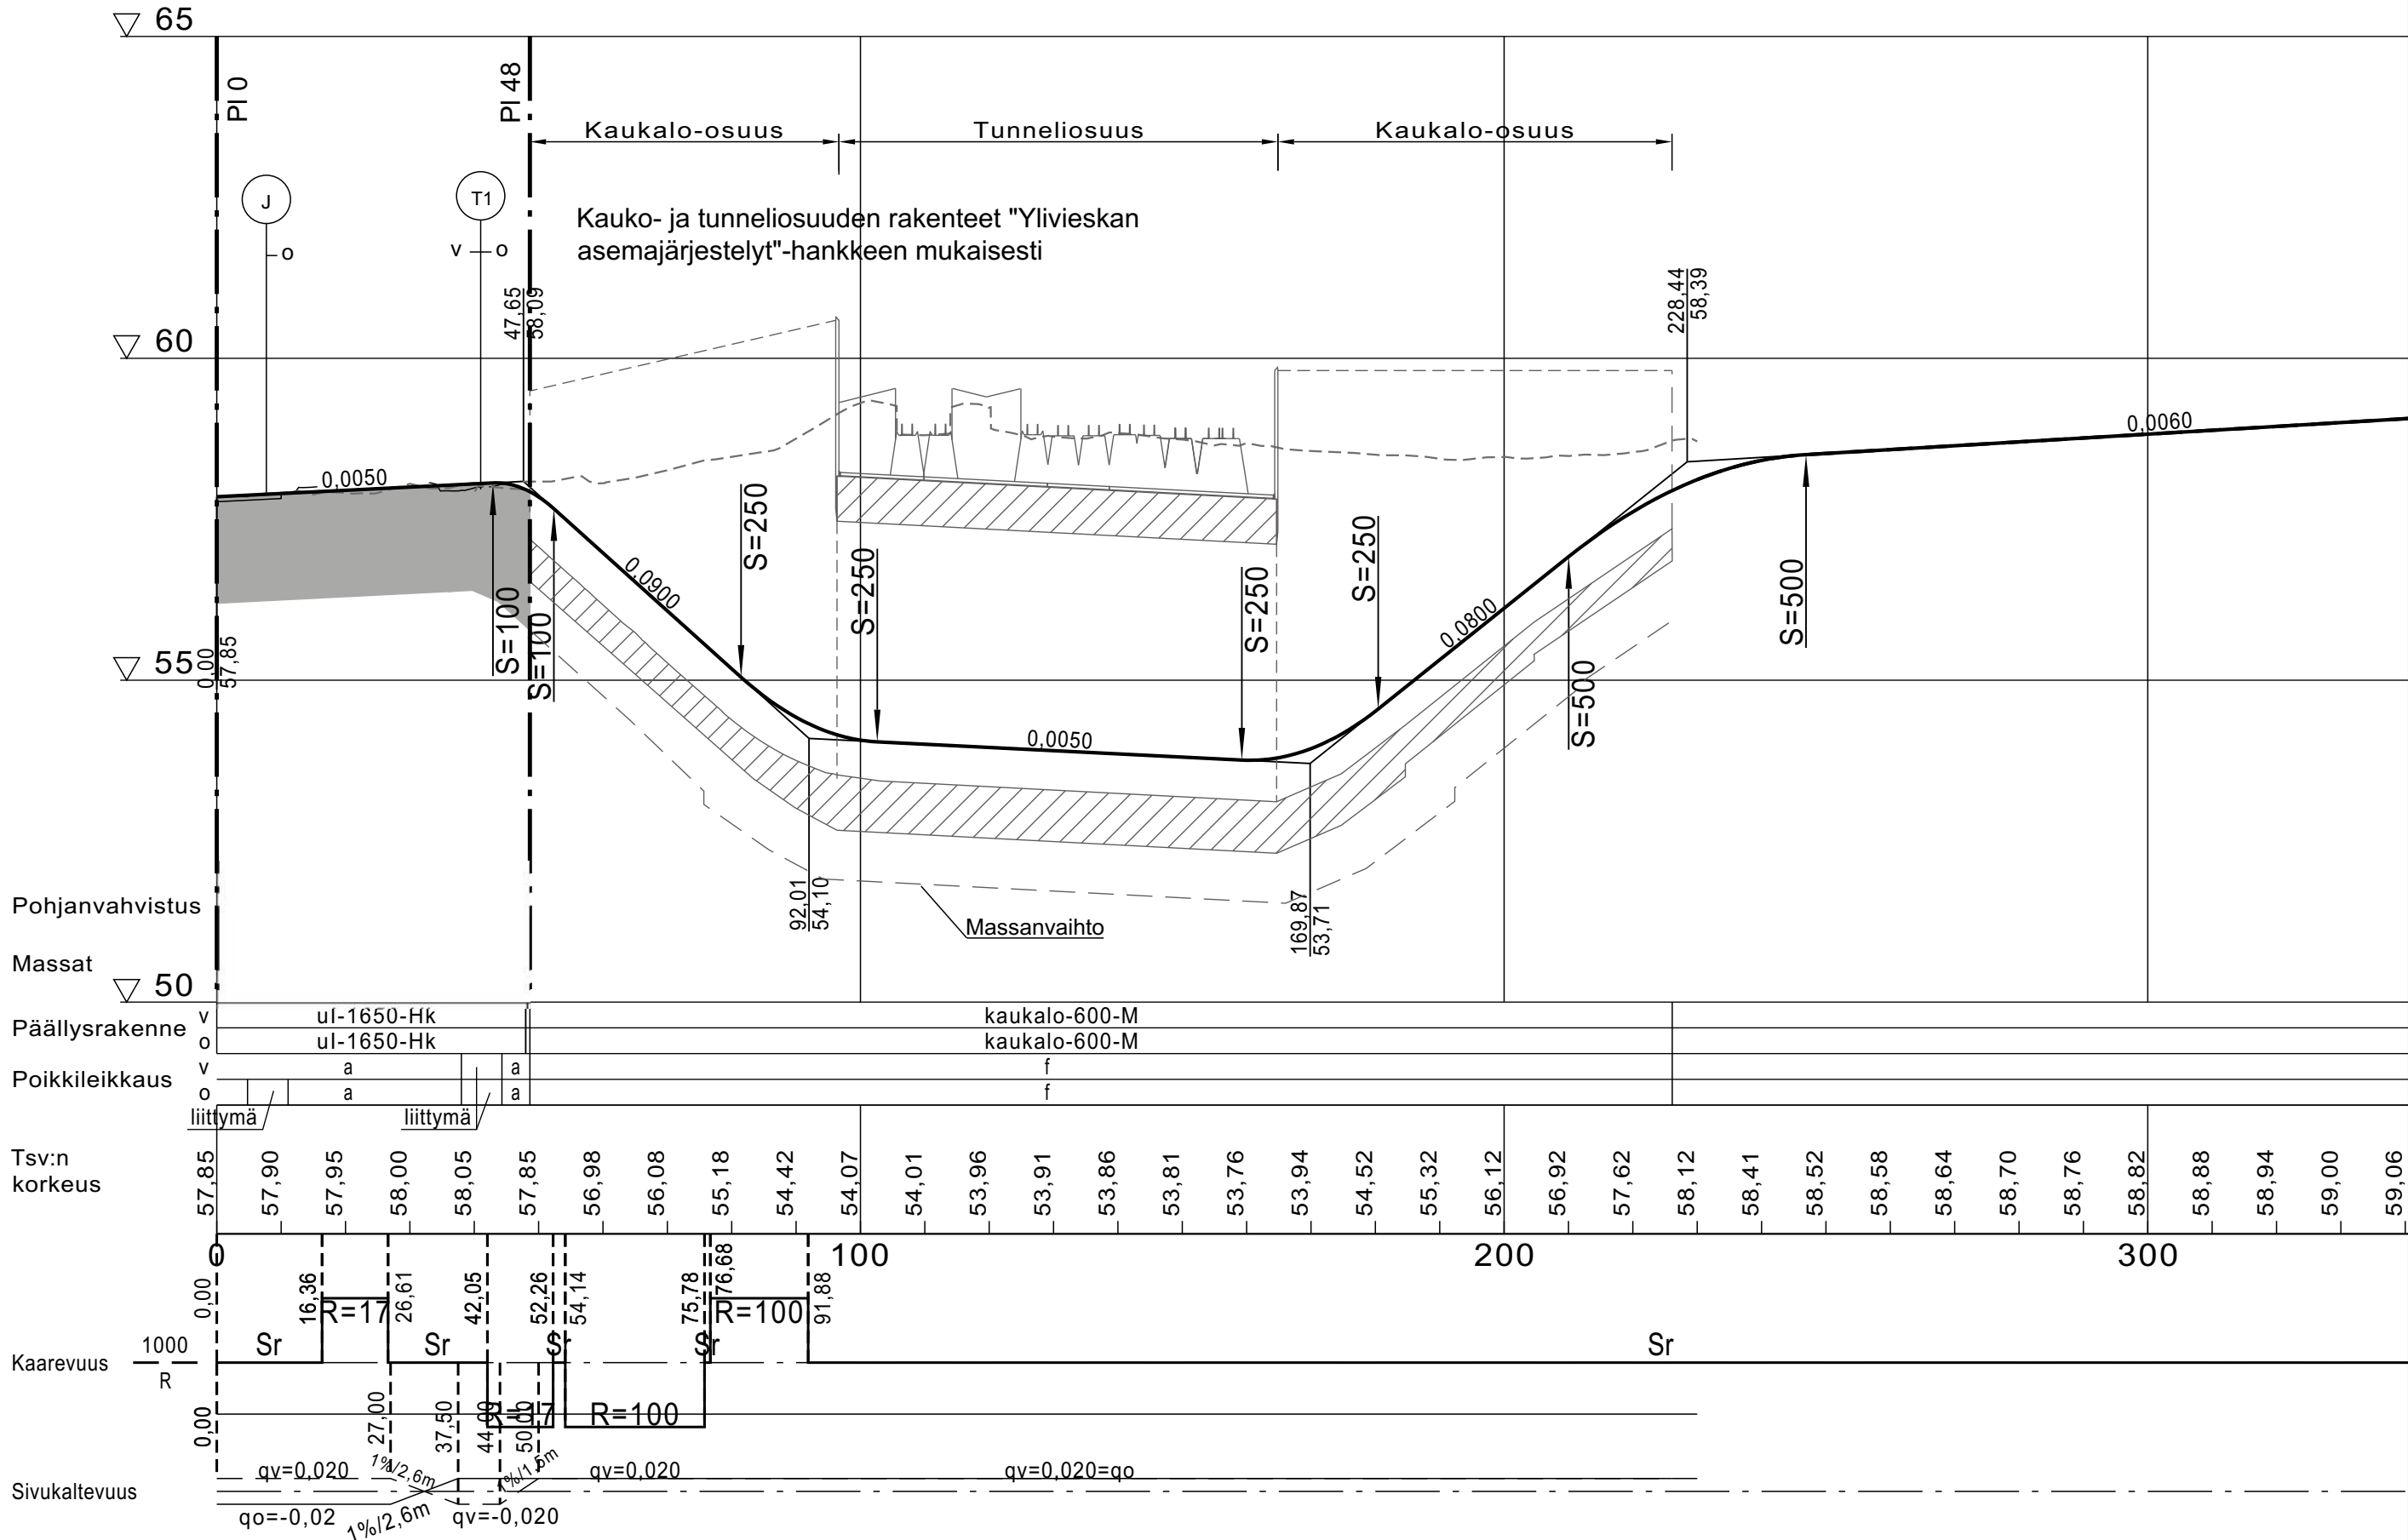

Merkki	Muutos	Pvm	Suunn.	Tark.
Koordinaattijärjestelmä: ETRS-GK24, korkeusjärjestelmä N2000				
Teema Katupiirustus		Kaupunginosa 1 Keskusta		
Hanke Asemakadun saatto- ja pysäköintialueen rakennussuunnitelma			HYVÄKSYNYT KAUP. INS.	
Kohde K1 Asemakatu			_____ \$ _____	
			TEKN. LTK	
Asiasisältö Pituusleikkaus K1J Feriativäylä plv 0-48			Mittakaava 1:1000/1:100	
 Ramboll Kiviharjunlenkki 1A 90220 Oulu puh. 020 755 611			 Ylivieskan kaupunki	
Suunnittelija Janne Turpeinen			Hyväksyjä Karoliina Mustonen	
Hyväksyjä Tapio Viinikangas			Pvm 9.2.2018	
Piir.nro			Piir.nro S1-4	