




LEIKKAUS A-A 1:50

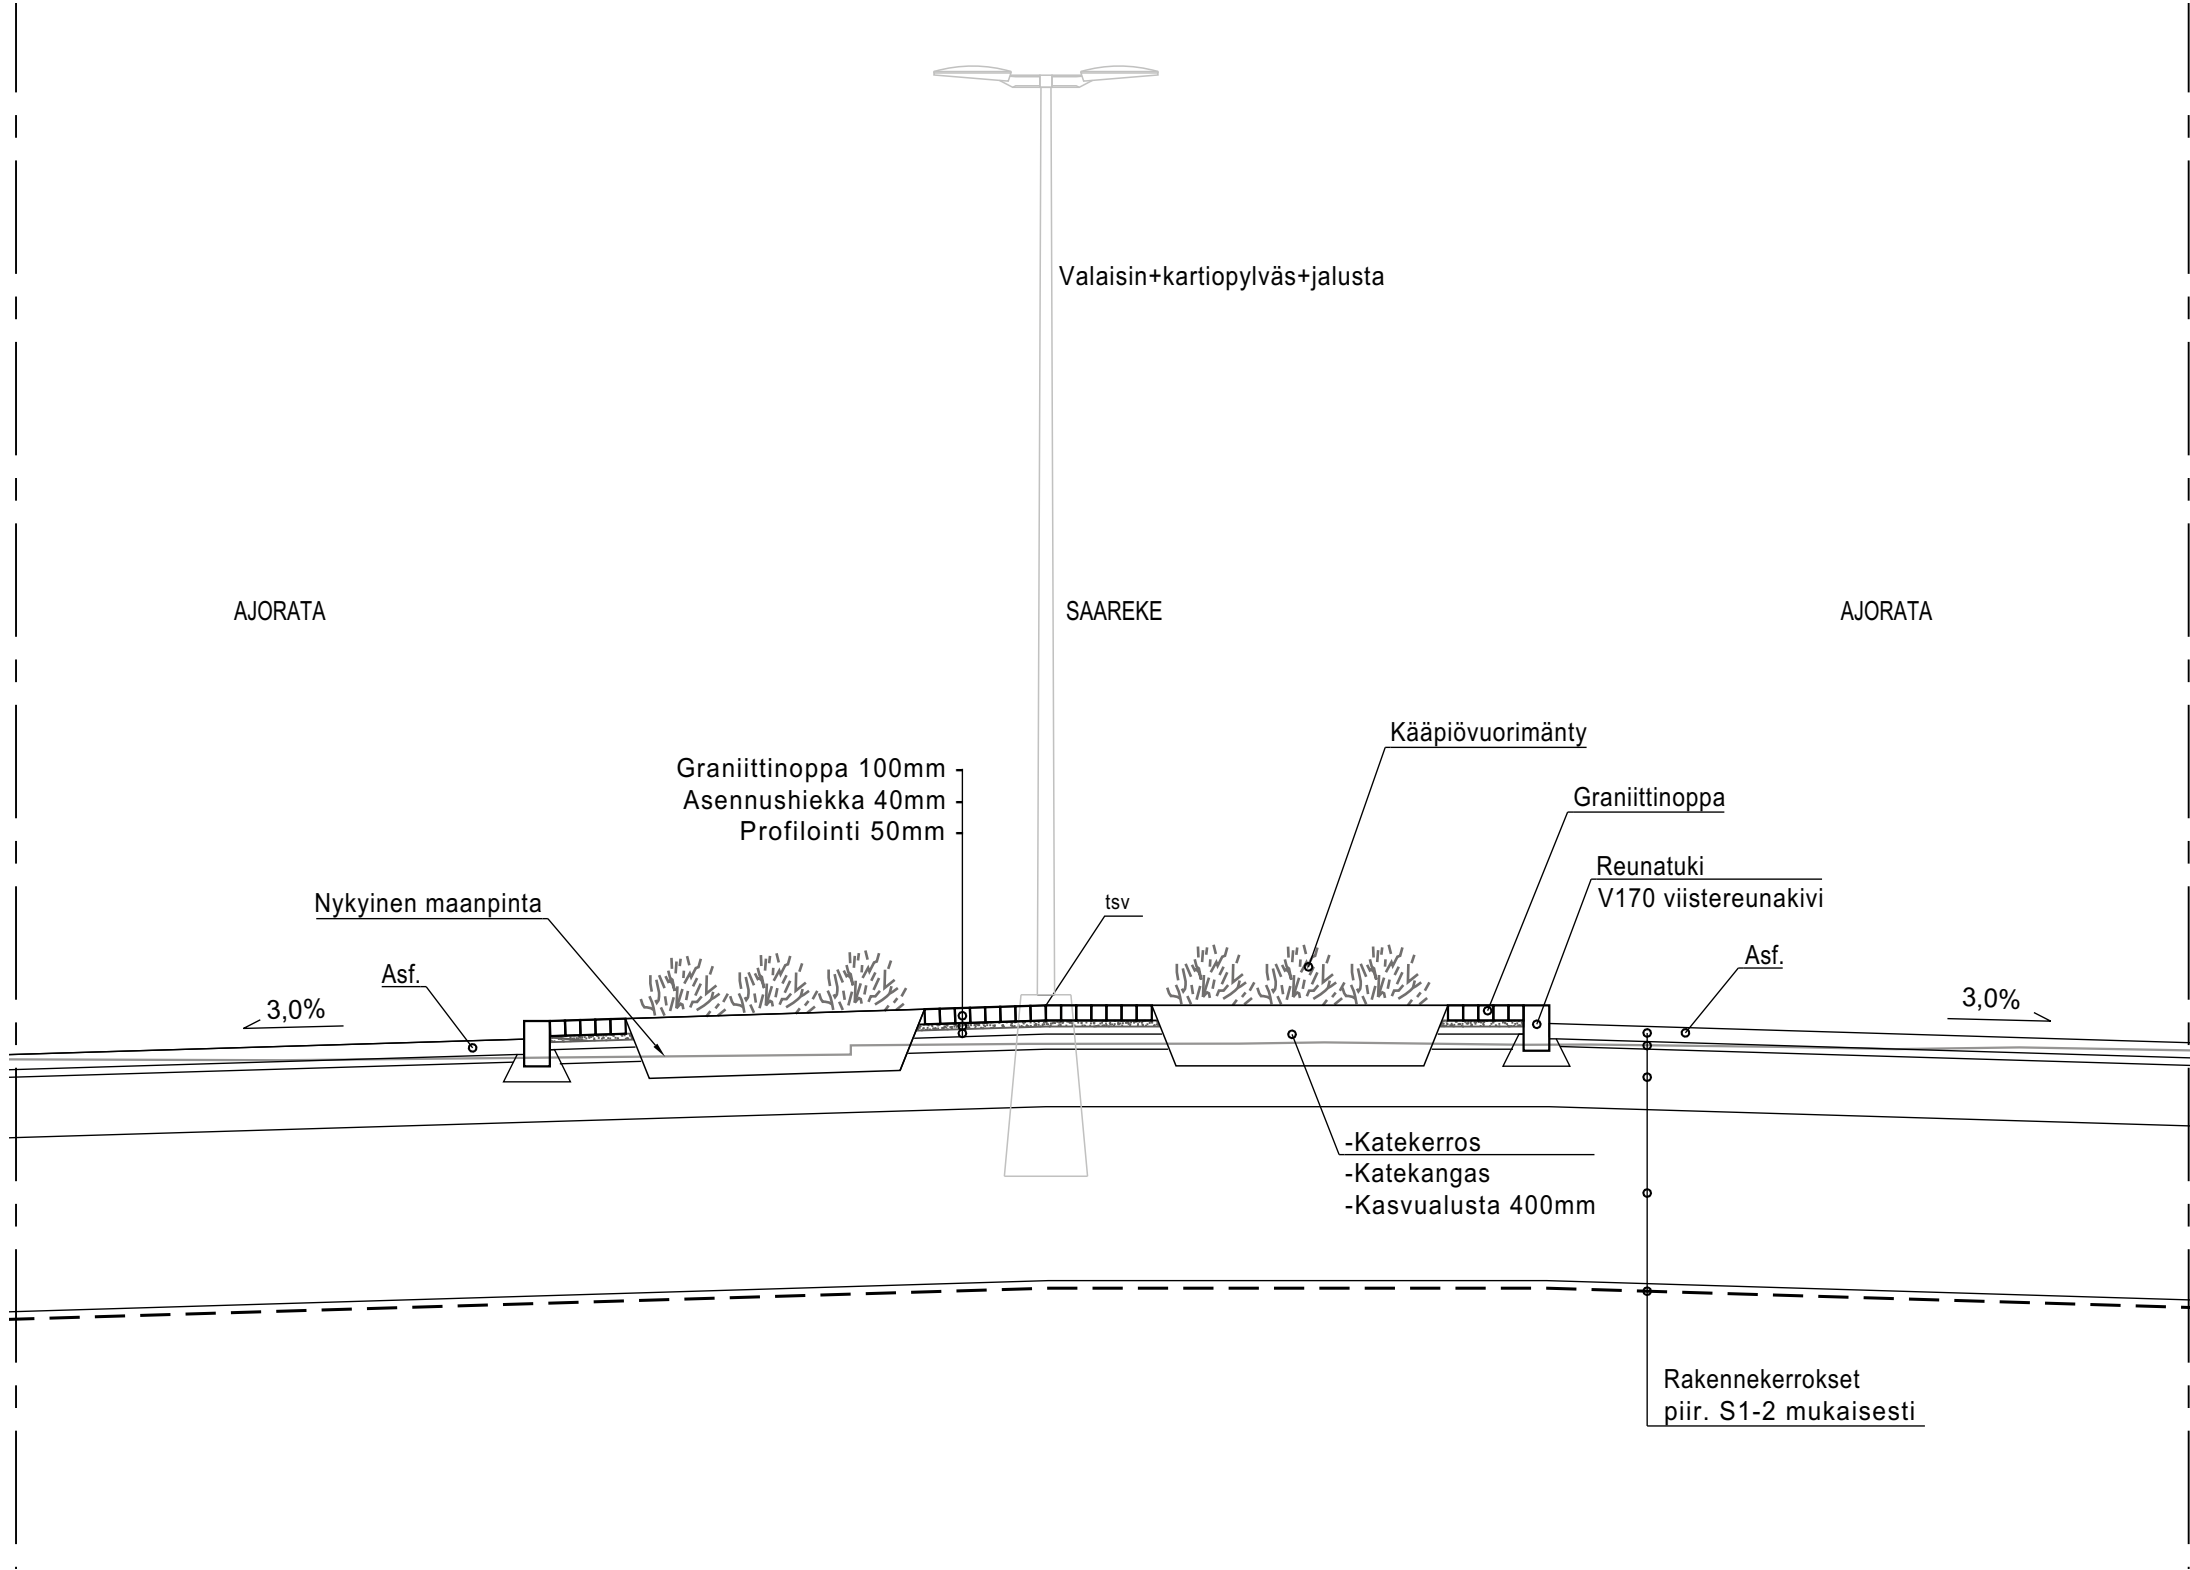

DET 1 1:50
LADONTAKUVA

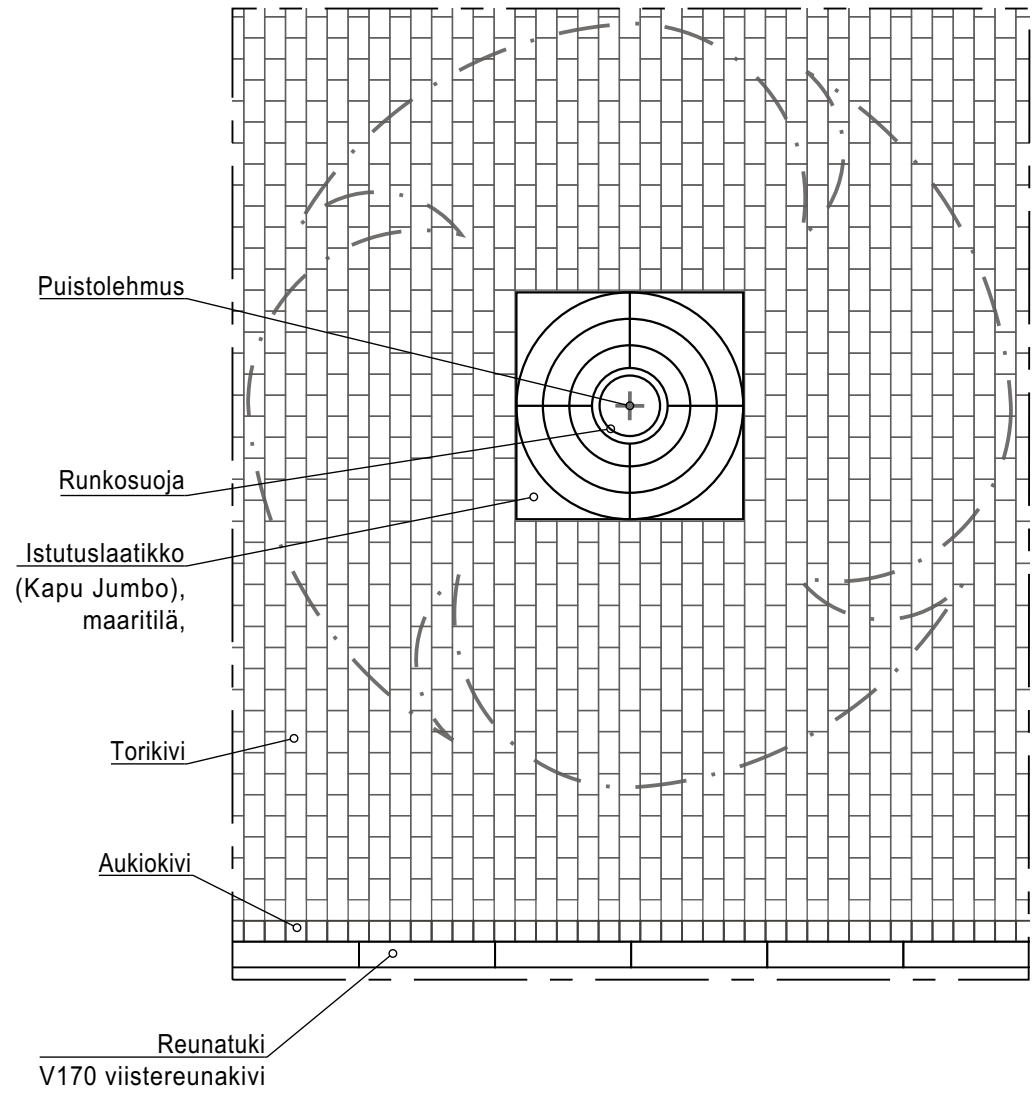

DET 2 1:50
LADONTAKUVA

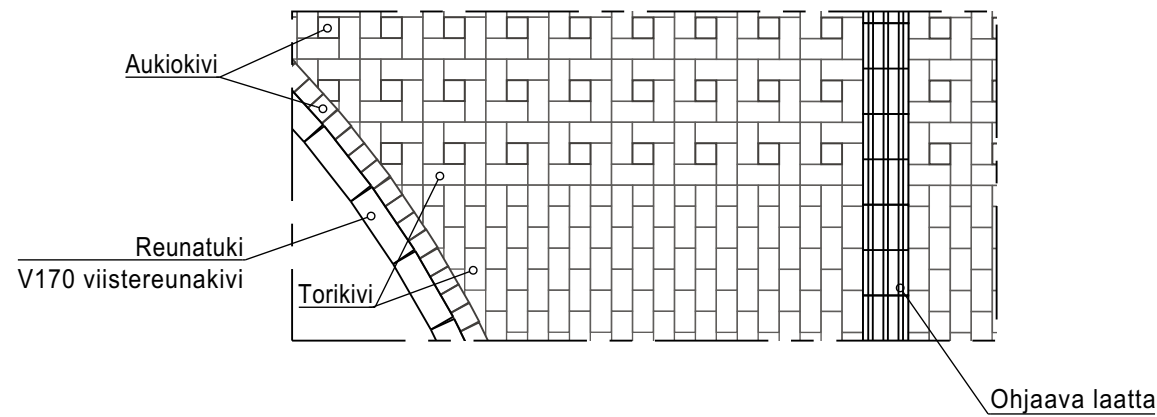

Merkki	Muutos	Pvm	Suunn.	Tark.
Koordinaattijärjestelmä: ETRS-GK24, korkeusjärjestelmä N2000				
Teema	Katupiiirustus			
Kaupunginosa 1 Keskusta				
Hanke	Asemakadun saatto- ja pysäköintialueen rakennussuunnitelma			HYVÄKSYNYT KAUP. INS.
Kohde	K1 Asemakatu			§
			TEKN. LTK	§
				§
Asiasisältö	Ympäristösuunnitelma, ladontakuvat ja leikkaus A-A			Mittakaava 1:50
 Ramboll Kiviharjunlenkki 1A 90220 Oulu puh. 020 755 611		 Ylivieskan kaupunki		
Suunnittelija	Heli Kansanniva			
Hyväksyjä	Terttu Kurttila			Hyväksyjä Karoliina Mustonen
Piir.nro				Pvm 9.2.2018 Piir.nro S3-2