

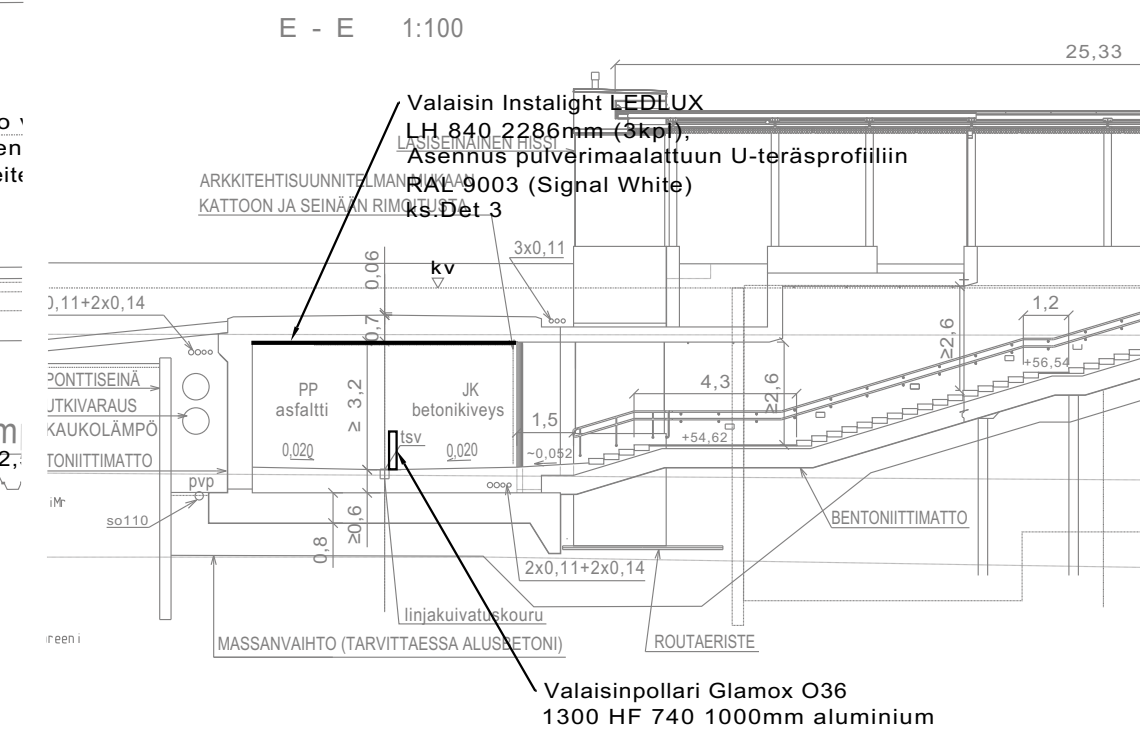
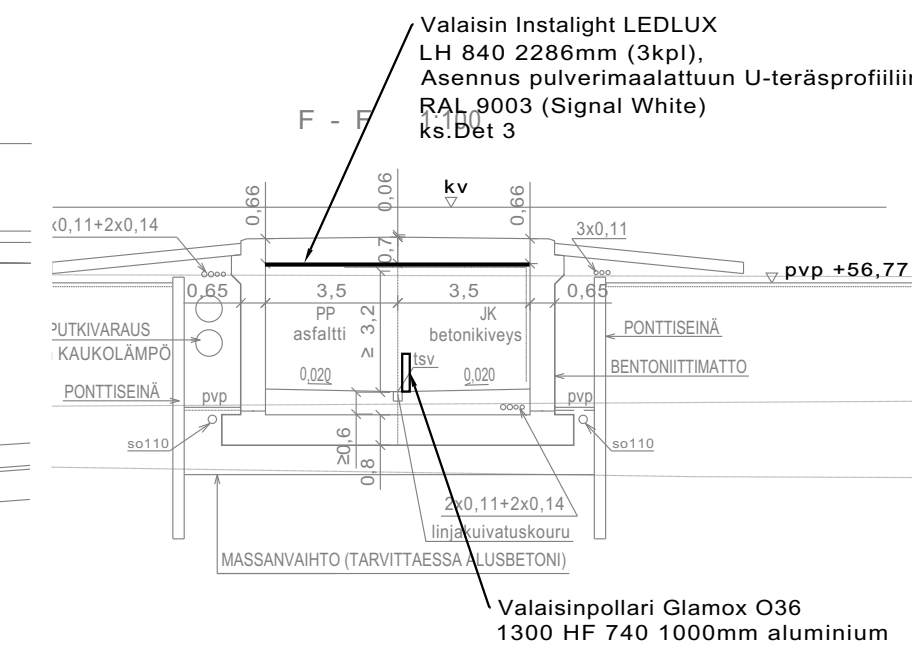


A - A 1:200

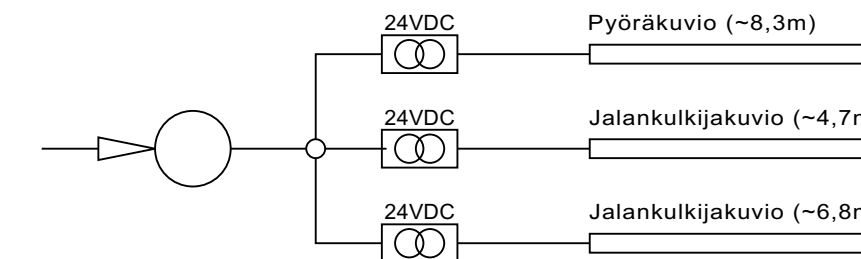


DET 2.

Det. Liitântäjohton paikka:

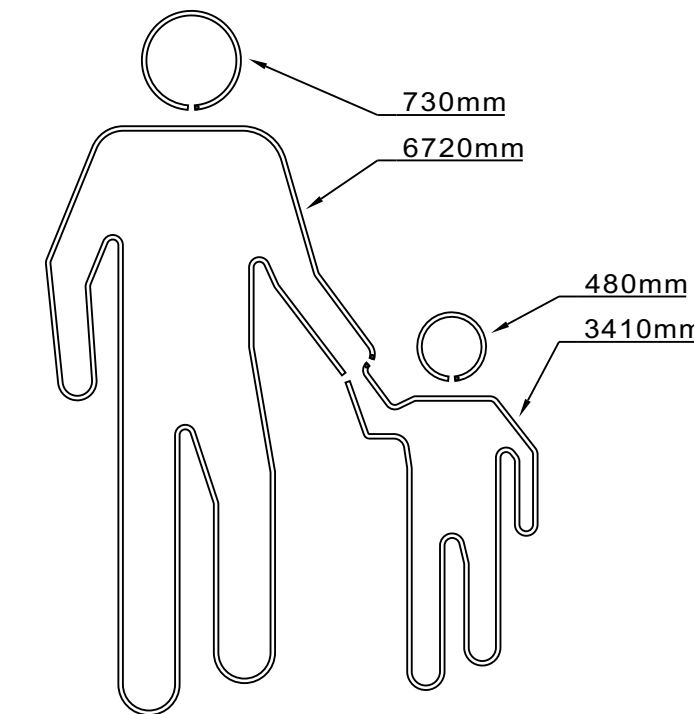

E - E 1:100

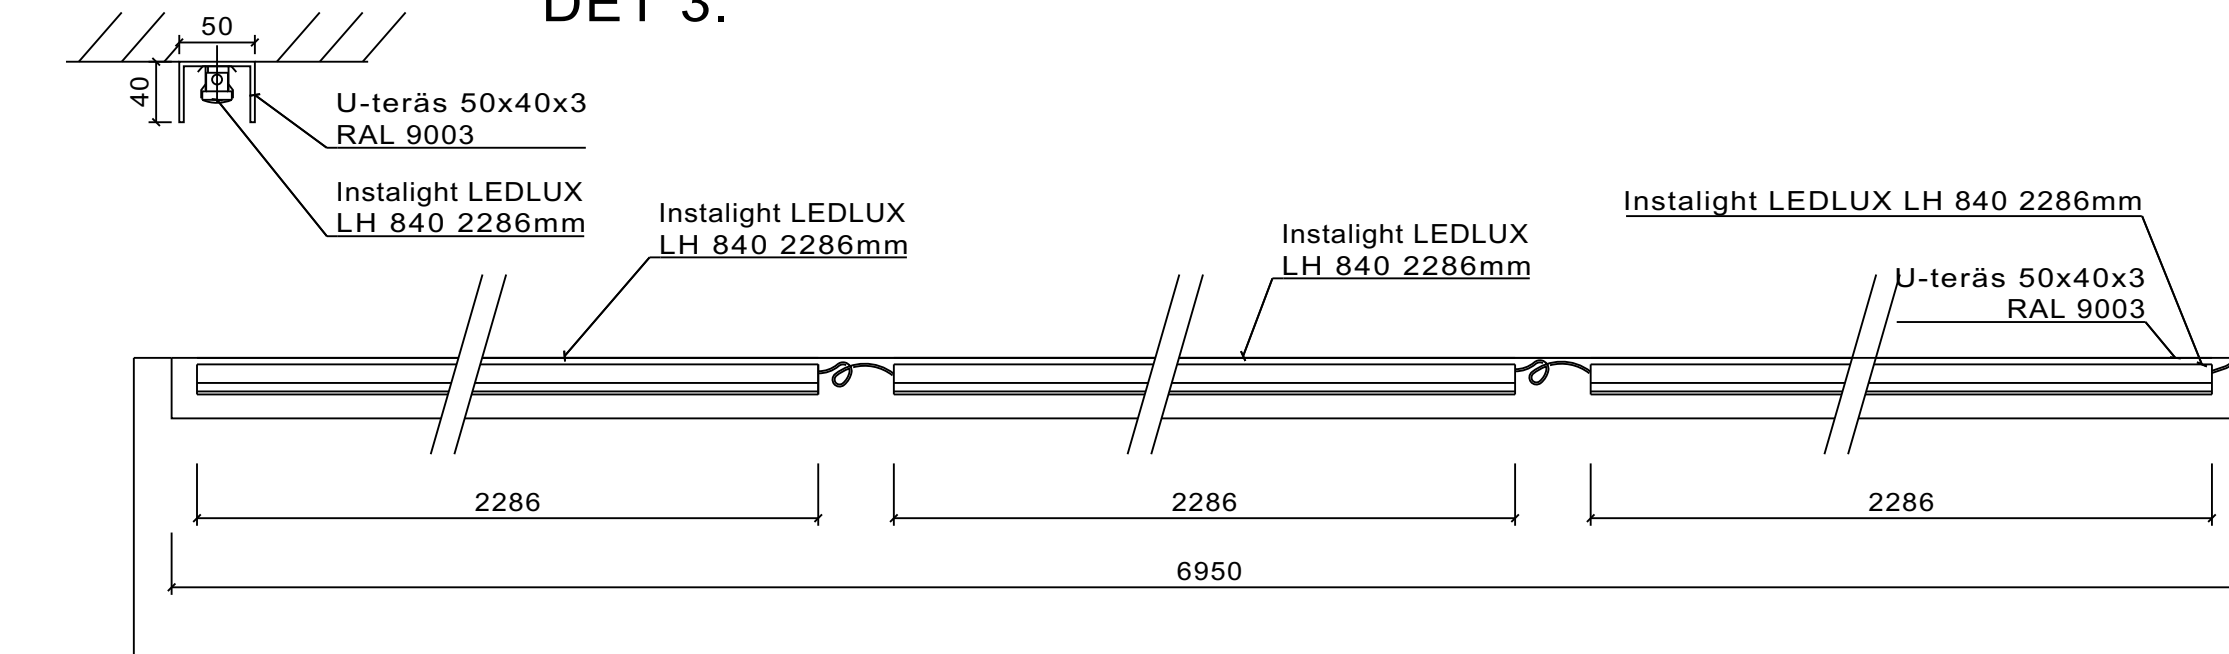

Merkki	Muutos	Pvm	Suunn.	Tark.
Koordinaattijärjestelmä: ETRS-GK24, korkeusjärjestelmä N2000				
Teema Valaistus		Kaupunginosa 1 Keskusta		
Hanke Asemakadun saatto- ja pysäköintialueen rakennussuunnitelma		HYVÄKSYNYT KAUP. INS. _____ \$ _____ _____ \$ _____		
Kohde K1 Asemakatu		TEKN. LTK _____ \$ _____		
Asiasisältö Alikulun valaistus		Mittakaava 1:200 1:10		
 Ramboll Kiviharjunlenkki 1A 90220 Oulu puh. 020 755 611		Ylivieskan kaupunki		
Suunnittelija Juha Hälikkä				
Hyväksyjä Anna-Liisa Siika-Aho		Hyväksyjä Karoliina Mustonen		
Pii.r.no		Pvm 9.2.2018	Pii.r.no S5-1/6	