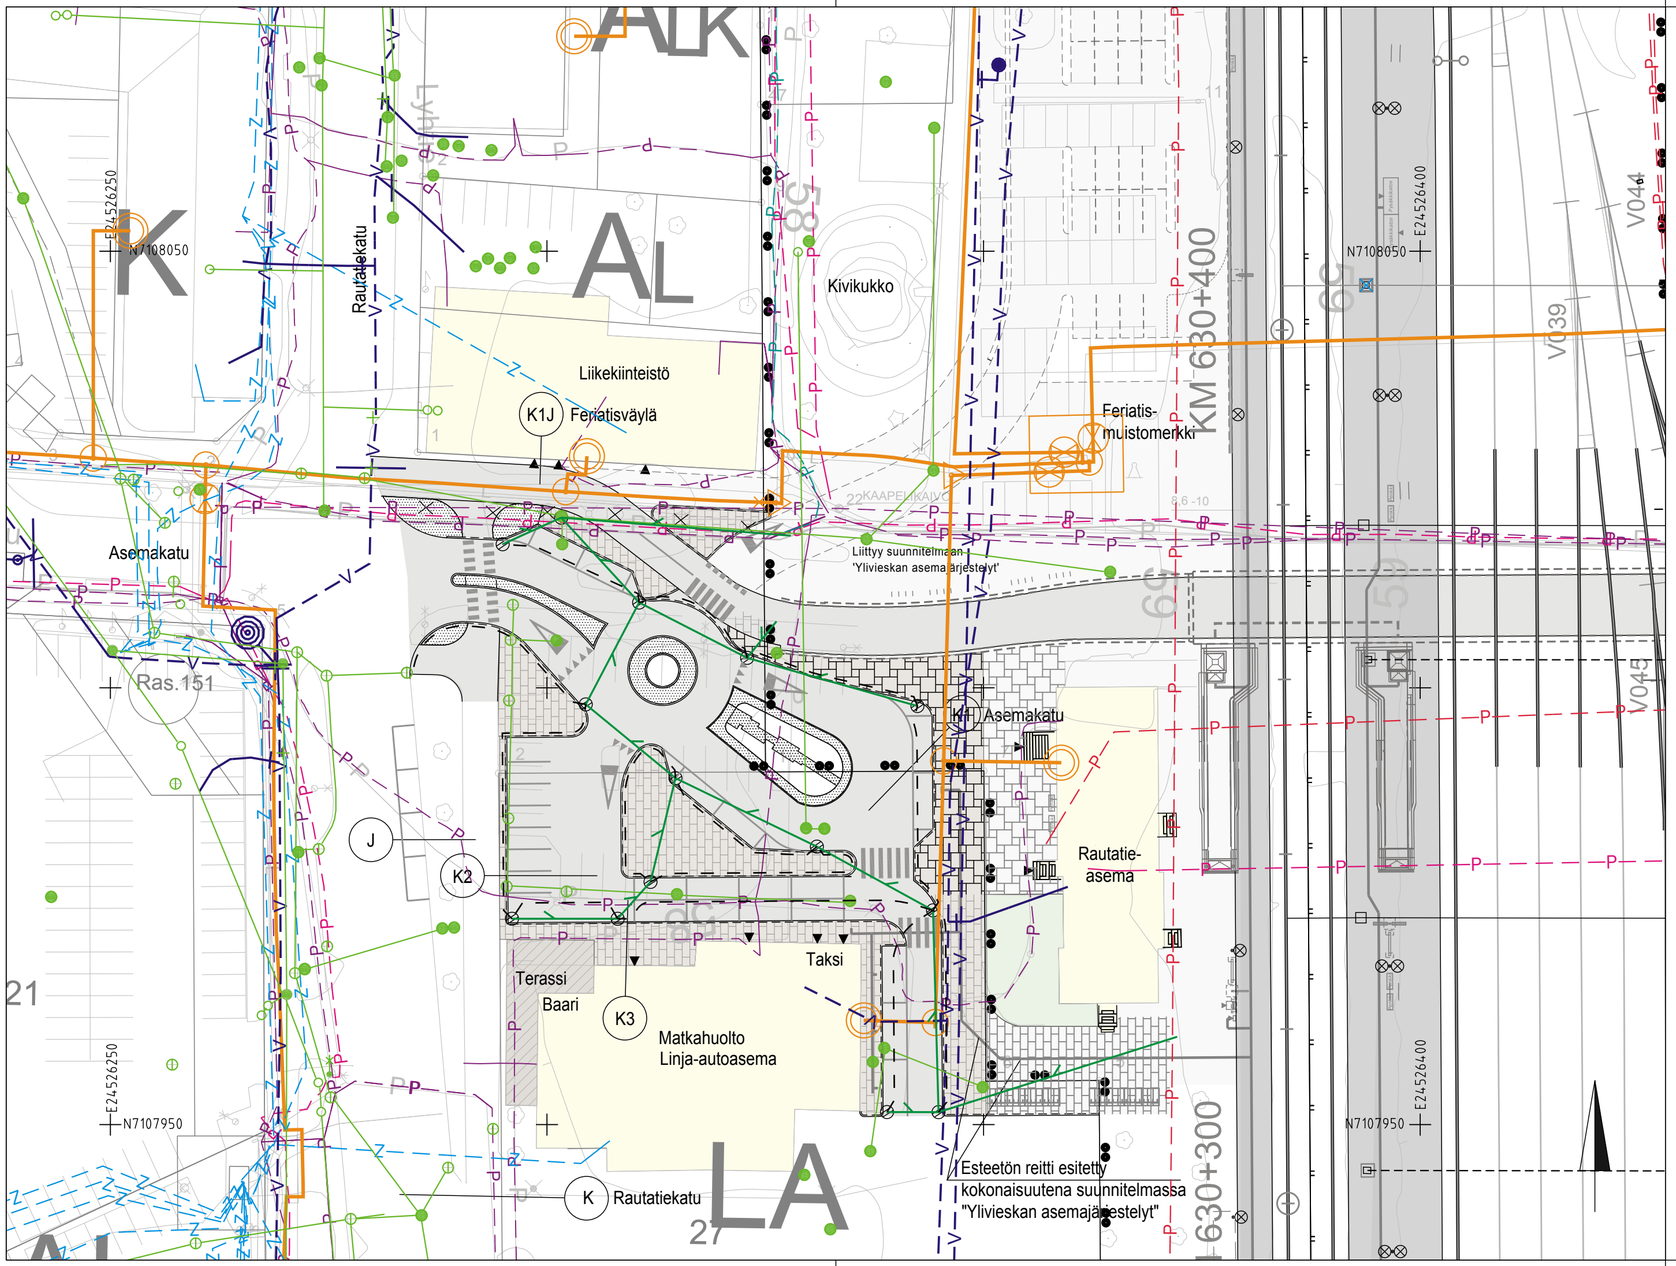

Nykyiset johdot ja laitteet

- Hulevesi- ja viemäriverkosto (Ylivieskan kaupunki)
- Vesijohto (Ylivieskan vesiosuuskunta)
- Sähkökaapelit (Herrfors)
- Kaukolämpö (Herrfors)
- Telekaapelit (Sonera)
- Telekaapelit (Cinia)
- Telekaapelit (DNA)
- Telekaapelit (Telia)

Uudet johdot ja laitteet

- Hulevesiviemäri
- Salaoja

Merkki	Muutos	Pvm	Suunn.	Tark.
Koordinaattijärjestelmä: ETRS-GK24, korkeusjärjestelmä N2000				
Teema: Katupiirustus	Kaupunginosa: 1 Keskusta			
Hanke: Asemakadun saatto- ja pysäköintialueen rakennussuunnitelma			HYVÄKSYNYT KAUP. INS. § §	
Kohde: K1 Asemakatu			TEKN. LTK §	
Asiasisältö: Yhteisjohtokartta			Mittakaava 1:500	

RAMBOLL
Ramboll
Kiviharjunlenkki 1A
90220 Oulu
puh. 020 755 611

Ylivieskan kaupunki

Suunnittelija	Janne Turpeinen		
Hyväksyjä	Tapio Viinikangas	Hyväksyjä	Karoliina Mustonen
Piir.nro		Pvm 9.2.2018	Piir.nro S6-1