
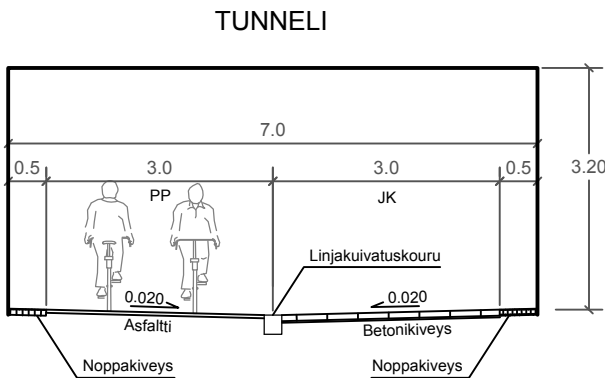
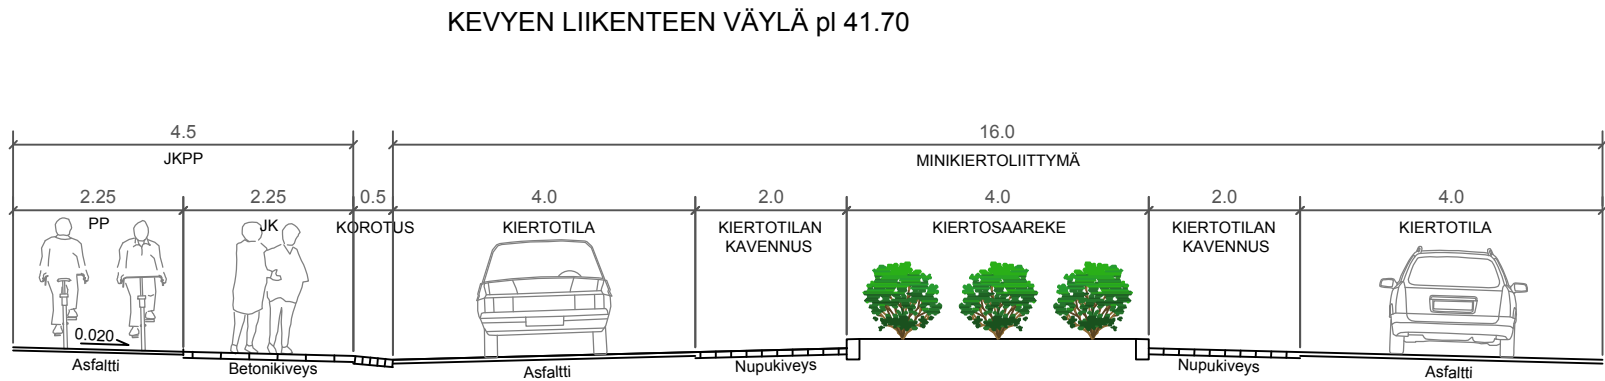


Y:\2017\1_Rata\10933 Ylivieska Asemakadun Ja Alikäytävän KS\07 Suunnitelmat\Tyypipoikkileikkaukset\Asematunneli_tyyp_KS.dwg

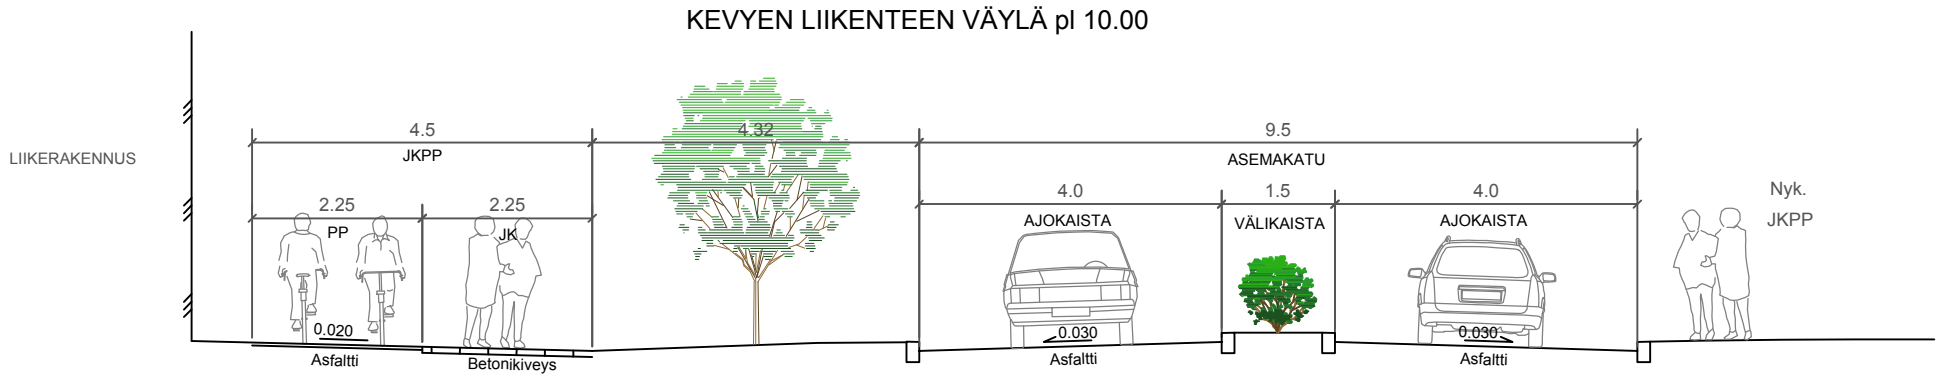

MUUTOS		SELITYS				PVM.	TEHNYT	PVM.	HYV.		
 YLIVIESKAN KAUPUNKI Ratakatu 1, 84100 YLIVIESKA				Asemakadun ja alikäytävään liittyvän kevyen liikenteen väylän katusuunnitelmat Tyypipoikkileikkaukset YLIVIESKA							
TARK.		SUUNN. LindgTo		PIIRT. LindgTo		PVM.	31.8.2017	KORK.	N2000	KOORD.	ETRS-GK25
HYV.		TARK.		HYV.		MK.	1:100	PIIR. N:o LUONNOS			