


KUIVATUS

SV: 1 3 5 7 9 11

vas.

oik.

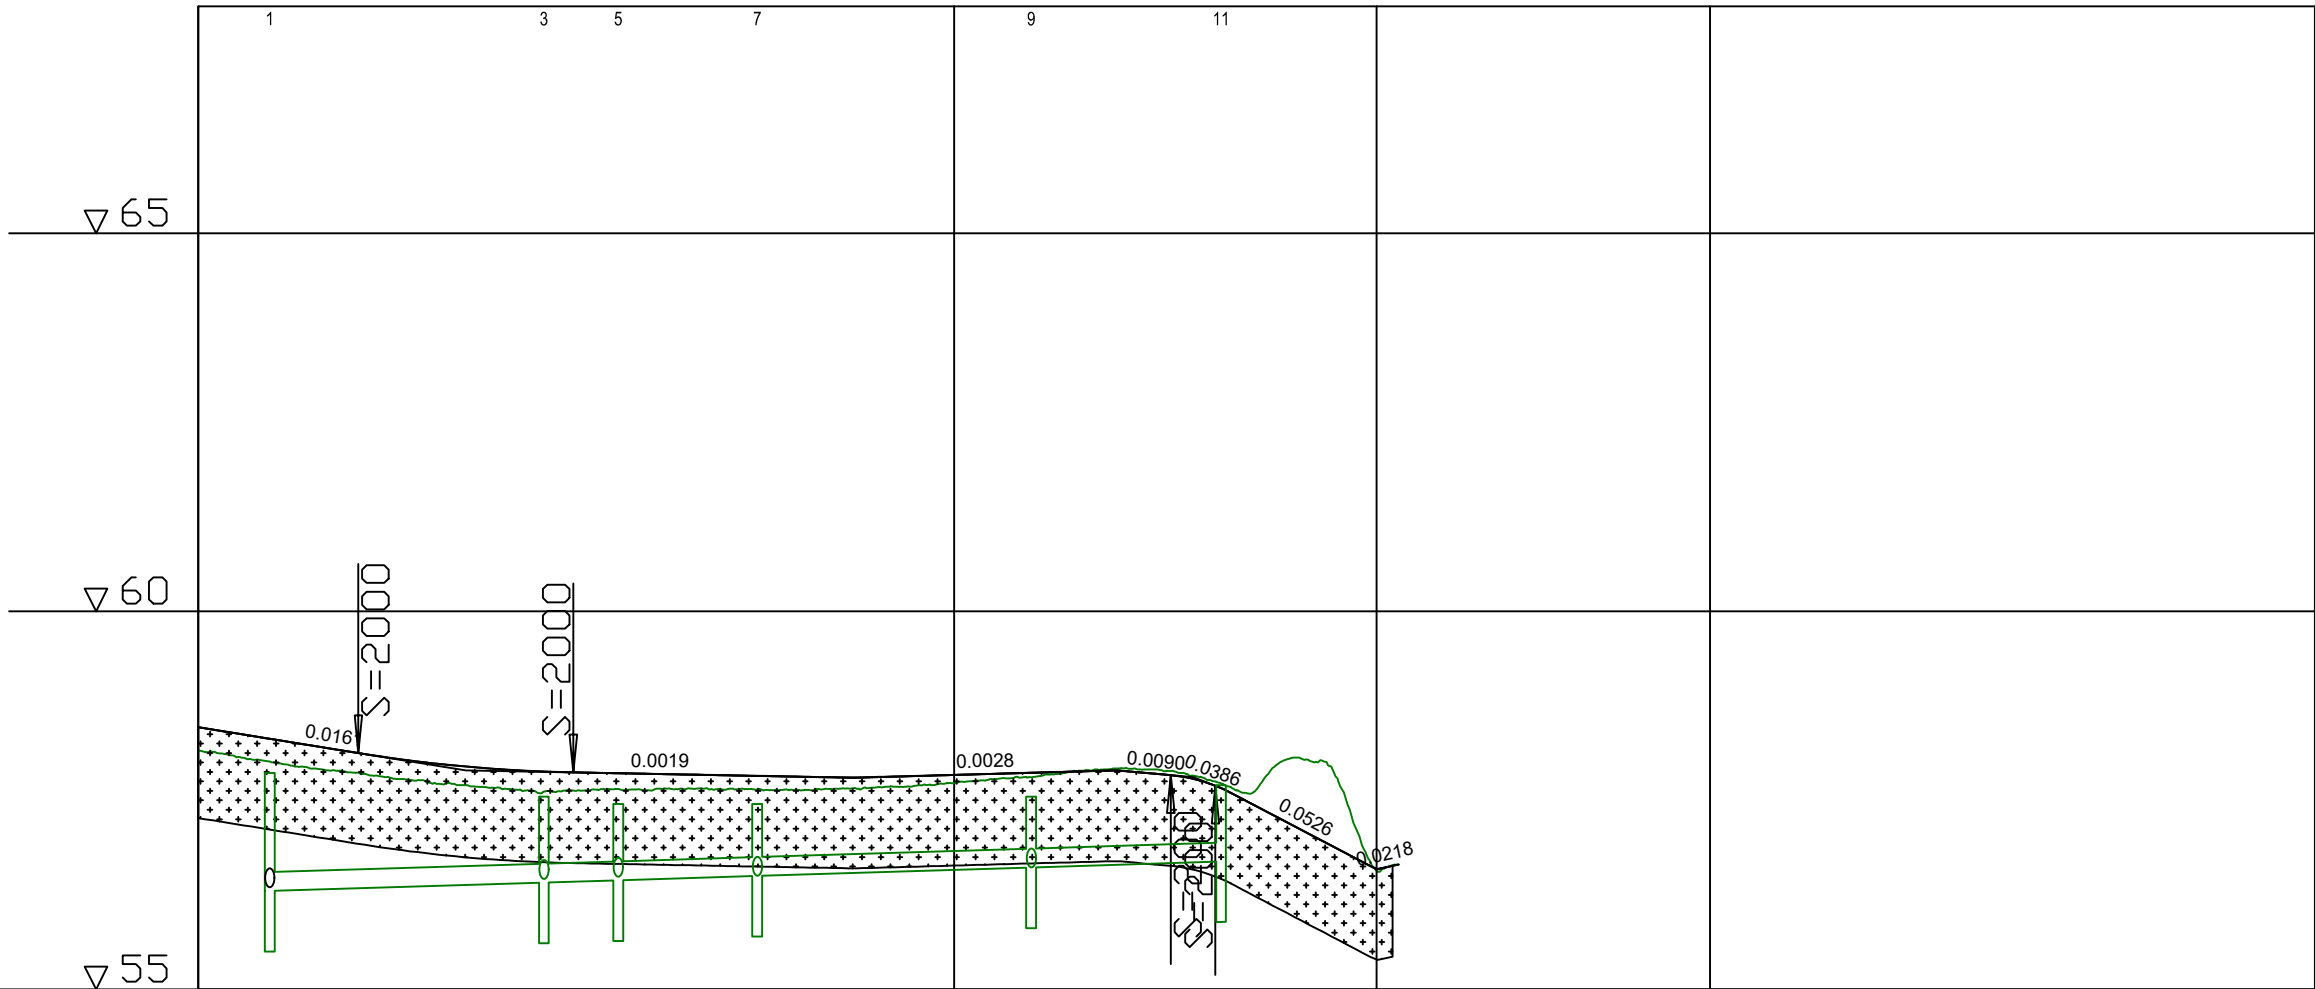

VESIJOHTO

LAEN KORKEUS
PUTKEN MITAT, LAATU

PAALU

HULEVESIVIEMÄRI

SISÄPOHJAN KORKEUS
PUTKEN MITAT, LAATU

PAALU
KAIVOVÄLI, KALTEVUU

PUTKIEN PERUSTAMISTAPA

PÄÄLLYSRAKENNE

MATKA

KALTEVUUS / PYÖRISTYSSÄDE

TASAUSVIIVAN KORKEUS

MAANPINNAN KORKEUS

PAALUTUS

KAAREVUUS

AJORADAN SIVUKALTEVUUS

Merkki	Muutos	Pvm	Suunn.	Tark.
Hankkeen nimi				
Asemanseudun kevyen liikenteen väylän rakennus suunnitelma välillä Asemakatu - Koskipuhdantie				
Piirustuksen sisältö				
Pituusleikkaus K1				
Piirustuksen sisältö		Tilaaja		
 Solutra Oy		 YLIVIESKAN KAUPUNKI		
Pvm	Suunn.	Pvm	Tark.	
14.3.2018	Mikko Merikanto		Karoliina Mustonen	
	Tark. Topi Hyötylä			
Koordinaattijärjestelmä		Mittakaava		Piir.nro
ETRS-GK25		N2000		1:1000/1:100
				R002