



Poikkileikkaus A-A

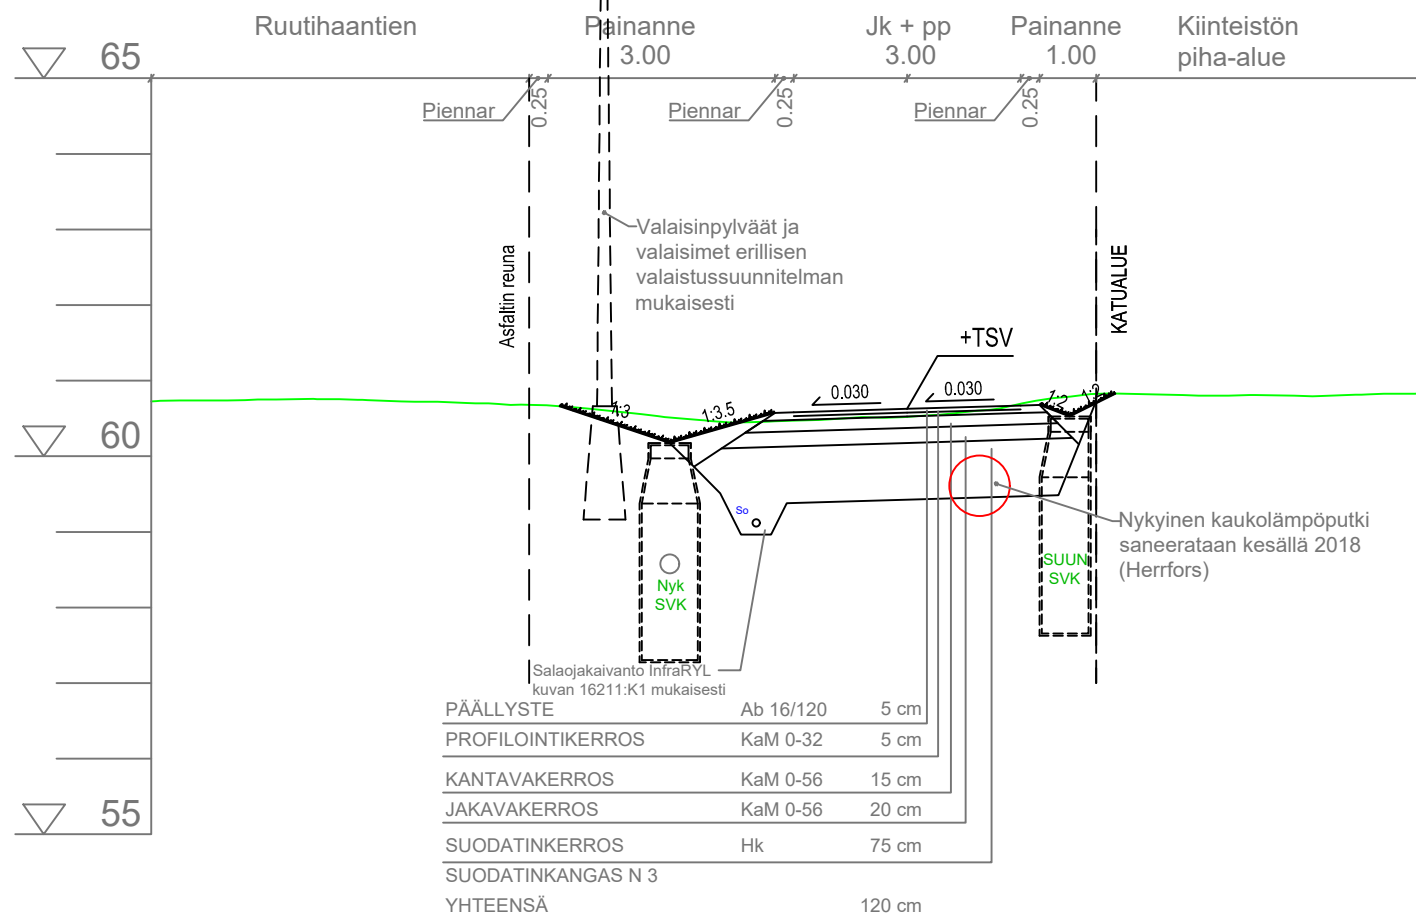

Poikkileikkaus B-B

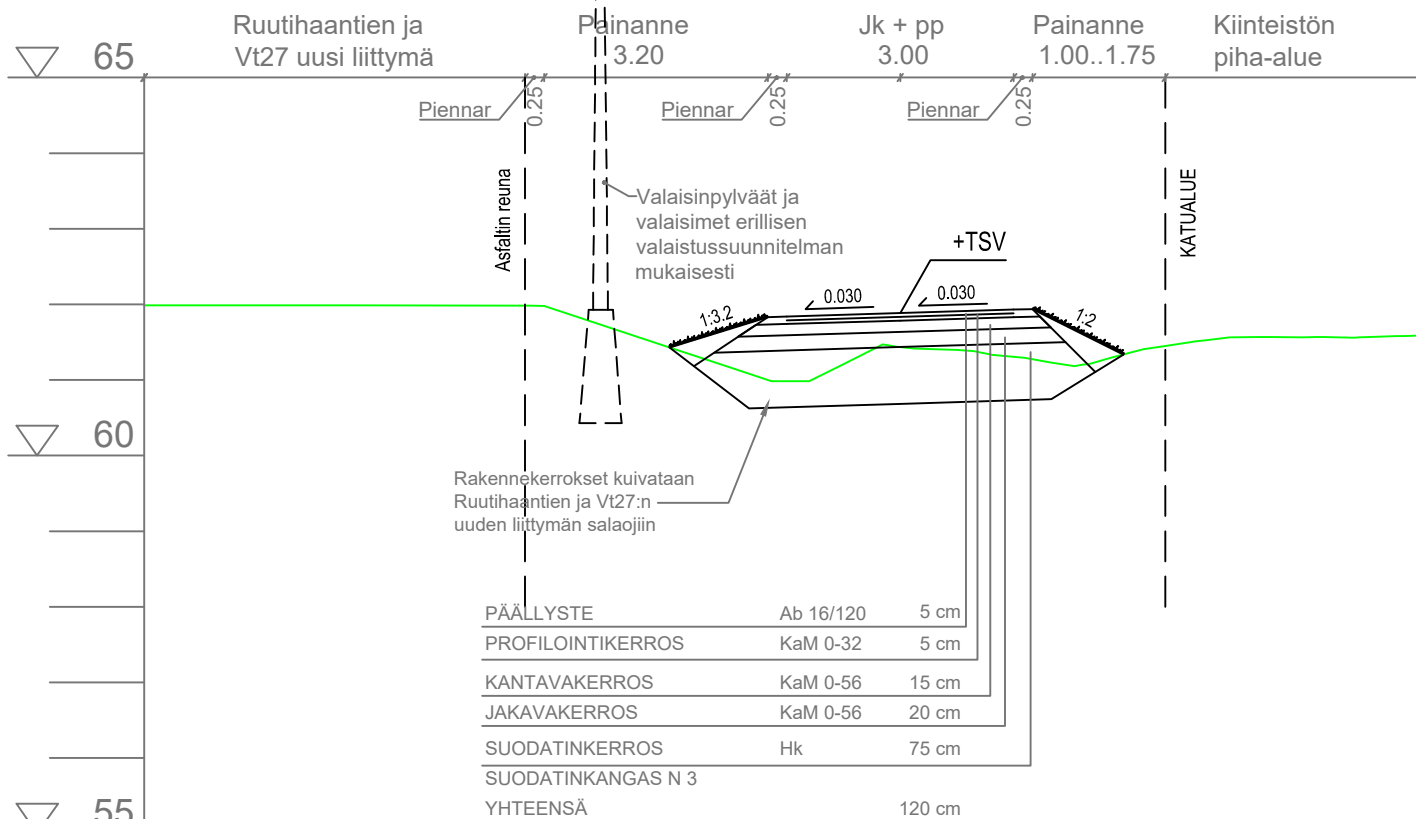

Merkki	Muutos	Pvm	Suunn.	Tark.
Hankkeen nimi				
Ruutihaantien kevyen liikenteen väylän rakennussuunnitelma välillä Tulolantie - Vt27				
Piirustuksen sisältö				
Tyyppipoikkileikkaukset A-A ja B-B				
Piirustuksen sisältö			Tilaaaja	
Ins.tsto Solutra Oy			 YLIVIESKAN KAUPUNKI	
Pvm	Suunn. Mikko Merikanto		Pvm	Tark. Karoliina Mustonen
19.3.2018	Tark. Topi Hyötylä			
Koordinaattijärjestelmä		Korkeusjärjestelmä		Mittakaava
ETRS-GK25		N2000		1:100
			Piir.nro	
			R003	