KUIVATUS

vas.

oik.

SV: Nyk2 Nyk4 Nyk5 Nyk6 Nyk7 Nyk8 Nyk10

SV: Nyk11 Nyk13 Nyk15 Nyk18 Nyk19

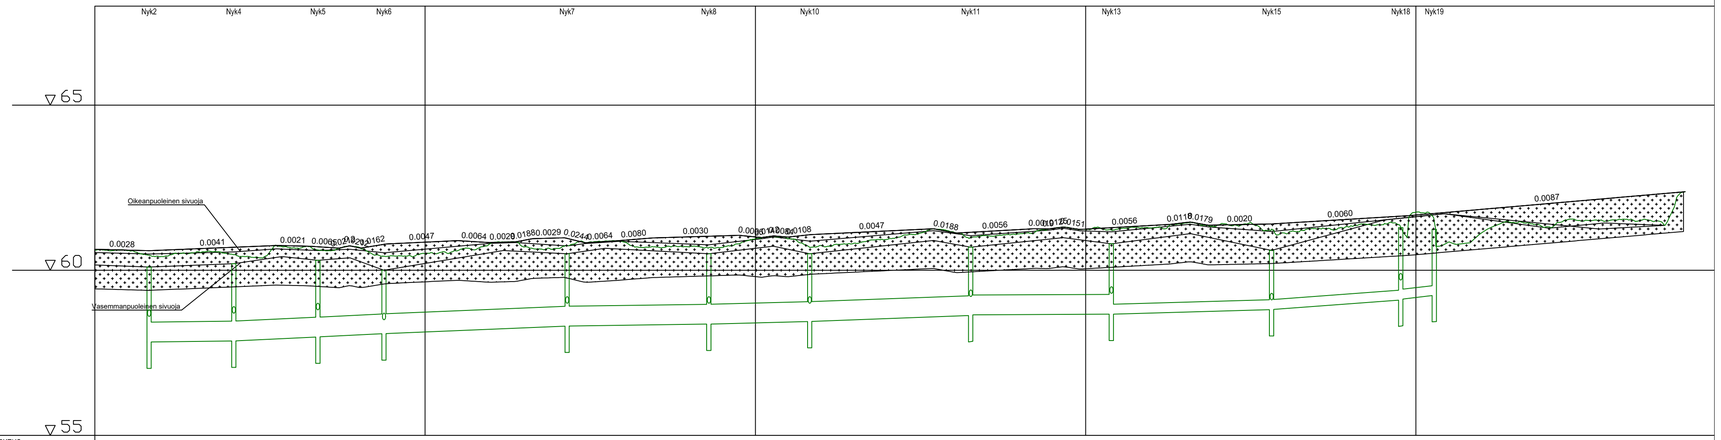

VESIJOHTO

LAEN KORKEUS
PUTKEN MITAT, LAATU

PAALU

HULEVESIVIEMÄRI

SISÄPOHJAN KORKEUS
PUTKEN MITAT, LAATU

PAALU
KAIVOVÄLI KALTEVUUS

JÄTEVESIVIEMÄRI

SISÄPOHJAN KORKEUS
PUTKEN MITAT, LAATU

PAALU
KAIVOVÄLI KALTEVUUS

PUTKIEN PERUSTAMISTAPA

PÄÄLLYSRAKENNE

MATKA

KALTEVUUS / PYÖRISTYSSÄDE

TASAUSVIIVAN KORKEUS

MAANPINNAN KORKEUS

PAALUTUS

KAAREVUUS

AJORADAN SIVUKALTEVUUS

Merkki	Muutos	Pvm	Suunn.	Tark.

Hankkeen nimi

Ruutihaantien kevyen liikenteen väylän rakennussuunnitelma
välillä Tulolantie - Vt27

Piirustuksen sisältö

Pituusleikkaus J1

Piirustuksen sisältö

Solutra Oy

Tilaaja

YLIVIESKAN KAUPUNKI

Pvm	Suunn.	Mikko Merikanto	Pvm	Tark.	Karoliina Mustonen
19.3.2018	Tark.	Topi Hyötylä			

Koordinaattijärjestelmä	Korkeusjärjestelmä	Mittakaava	Piir.nro
ETRS-GK25	N2000	1:1000/1:100	R004