


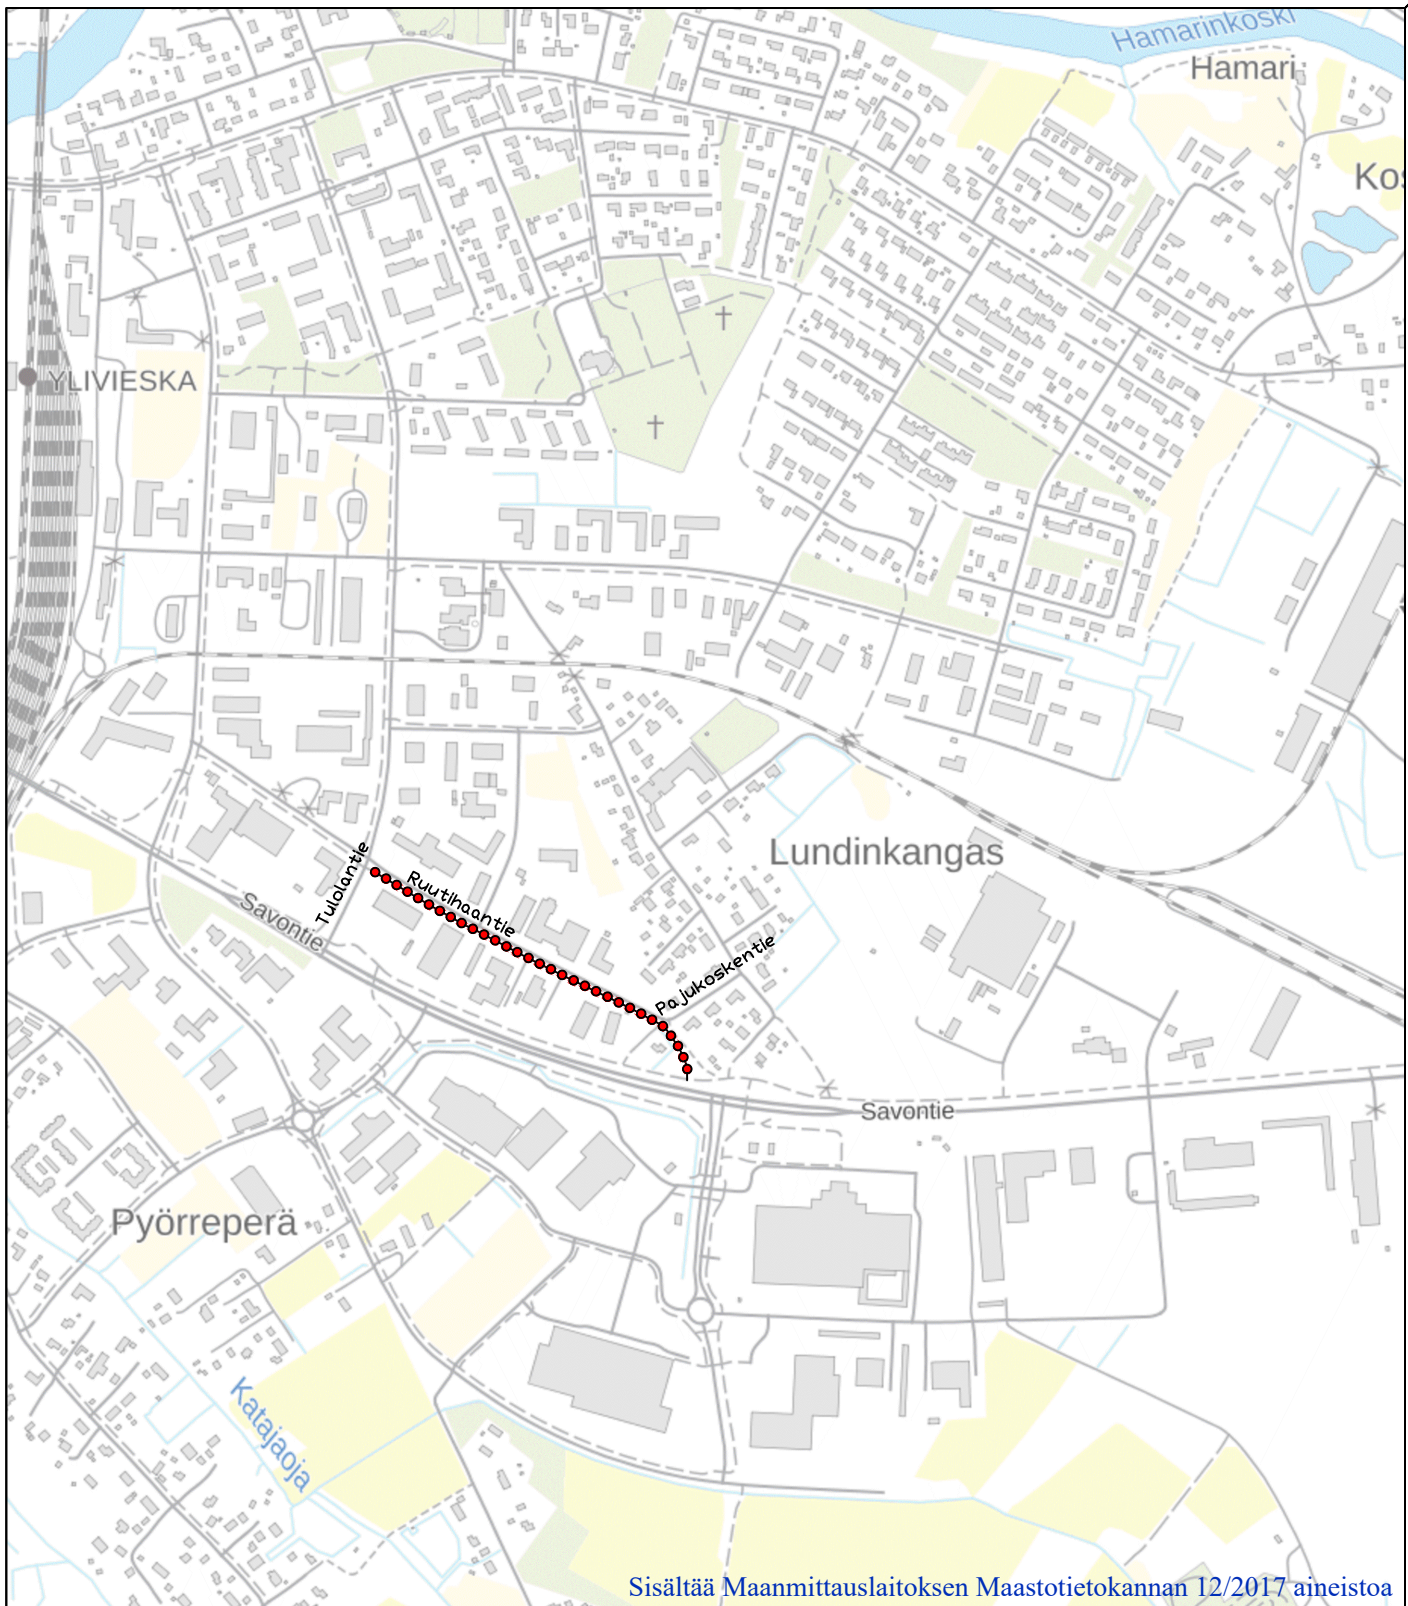

Kohteen sijainti

Merkki	Muutos		Pvm	Suunn.	Tark.
Hankkeen nimi					
Ruutihaantien kevyen liikenteen väylän rakennussuunnitelma välillä Tulolantie - Pajukoskentie					
Piirustuksen sisältö					
Yleiskartta					
Ins.tsto Solutra Oy			YLIVIESKAN KAUPUNKI		
Pvm	Suunn.	Mikko Merikanto	Pvm	Tark.	
19.3.2018	Tark.	Topi Hyötylä			
Koordinaattijärjestelmä		Korkeusjärjestelmä	Mittakaava		Piir.nro
ETRS-GK25		N2000	1:10000		R100