

Jätevesi, sisäpohjan korkeus
Putken mitat ja laatu
Paalu, kaivoväli ja kaltevuus
Sadovesiviemäri, sisäpohjan korkeus
Putken mitat ja laatu
Paalu, kaivoväli ja kaltevuus


Kaltevuus / pyöristyssäde

Tasausviivan korkeus

Maanpinnan korkeus

Kaarevuus

Ajoradan sivukaltevuus

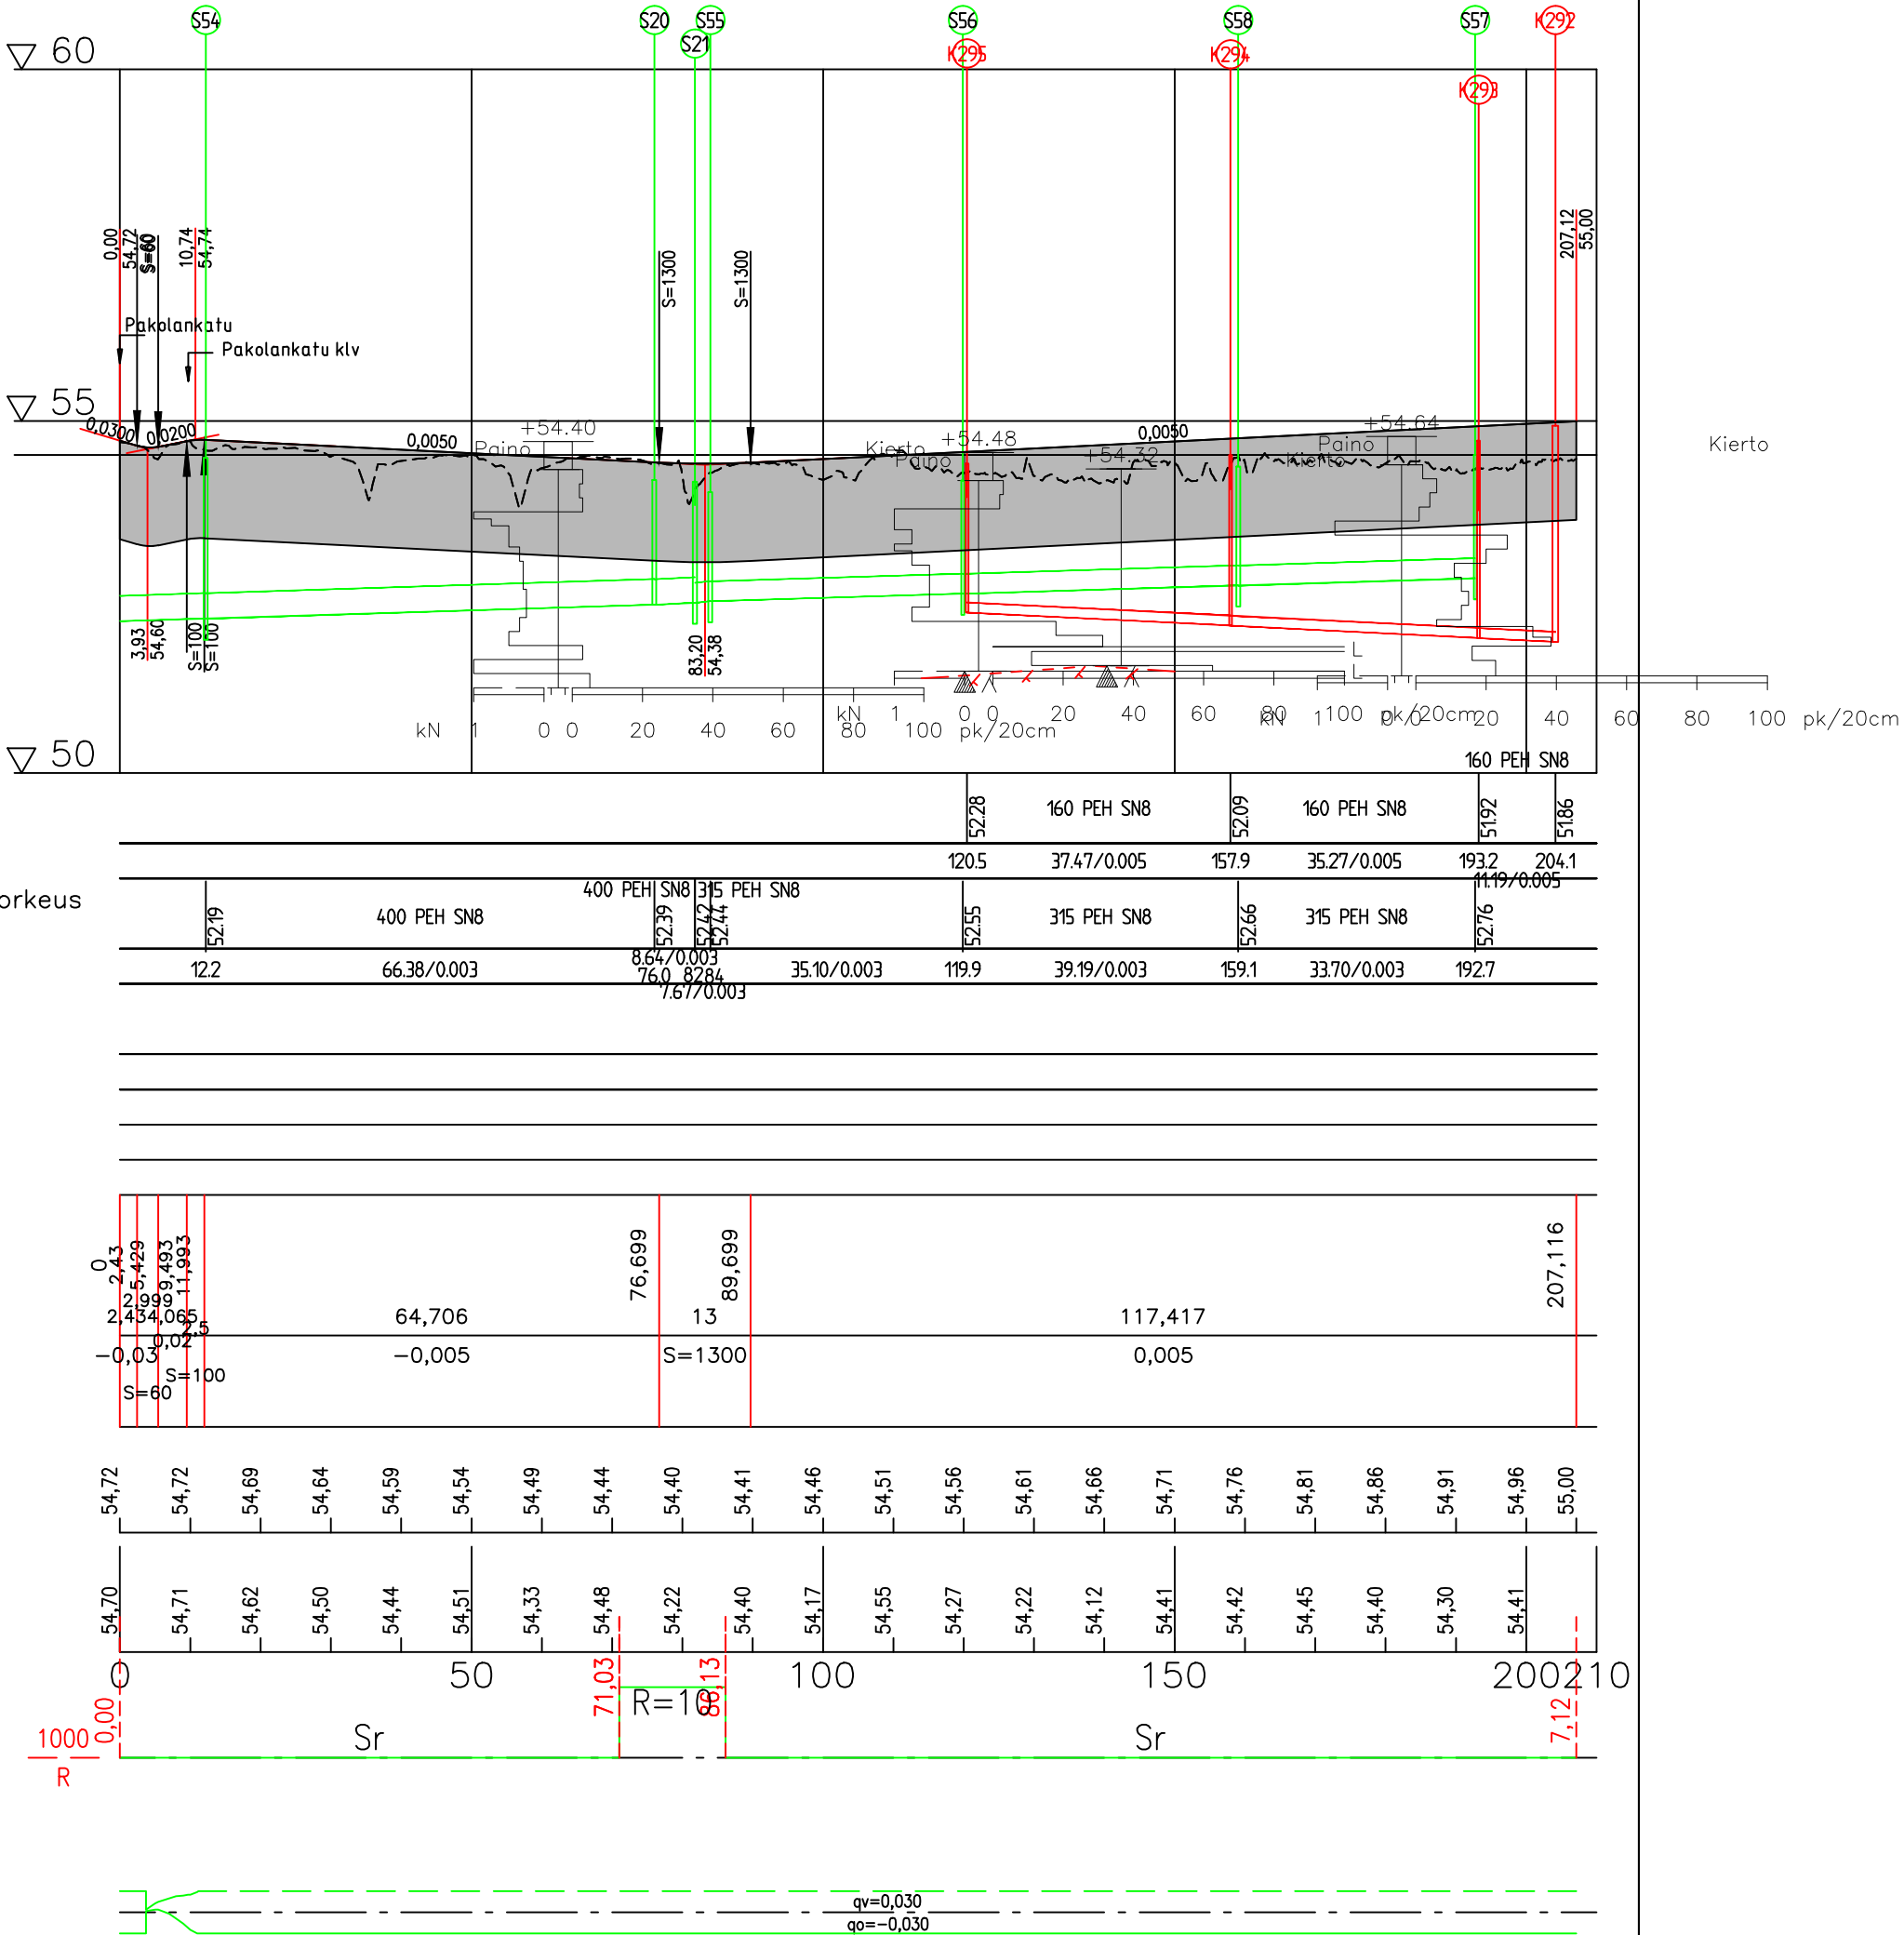

Korkeusjärjestelmä	N2000	Koordinaattijärjestelmä	GK25
TYÖ	Ylivieskan kaupunki Kurula 3 asuntoalueen kunnallistekniikka		
PIIRUSTUS	Pituusleikkaus Untamonkatu plv 4-208		
	Maveplan Oy Minna Canthin katu 25 (PL 1096) 70111 Kuopio puh.017 288 8130		TUTK. T.Järvelä
			PIIRT. SaP
			MITTAK. 1:1000/100
			SUUNN. SaP
		TARK. JaK	PVM. 10.4.2018
		HYV. KaM	PIIR. NRO 20041/PII3