



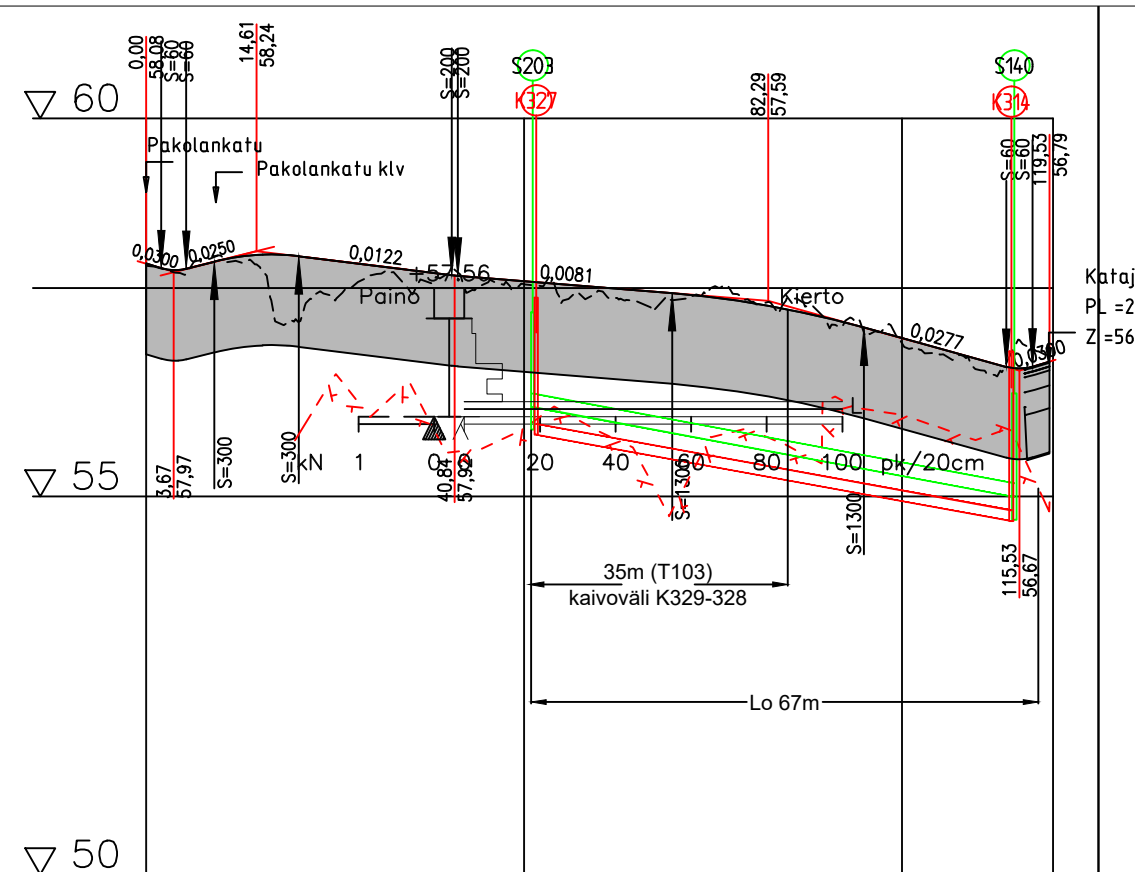

Jätevesi, sisäpohjan korkeus	55.82	160 PEH SN8	54.67
Putken mitat ja laatu	516	63.09/0.018	114.5
Paalu, kaivoväli ja kaltevuus	511	63.95/0.019	114.9
Sadevesiviemäri, sisäpohjan korkeus			
Putken mitat ja laatu			
Paalu, kaivoväli ja kaltevuus			

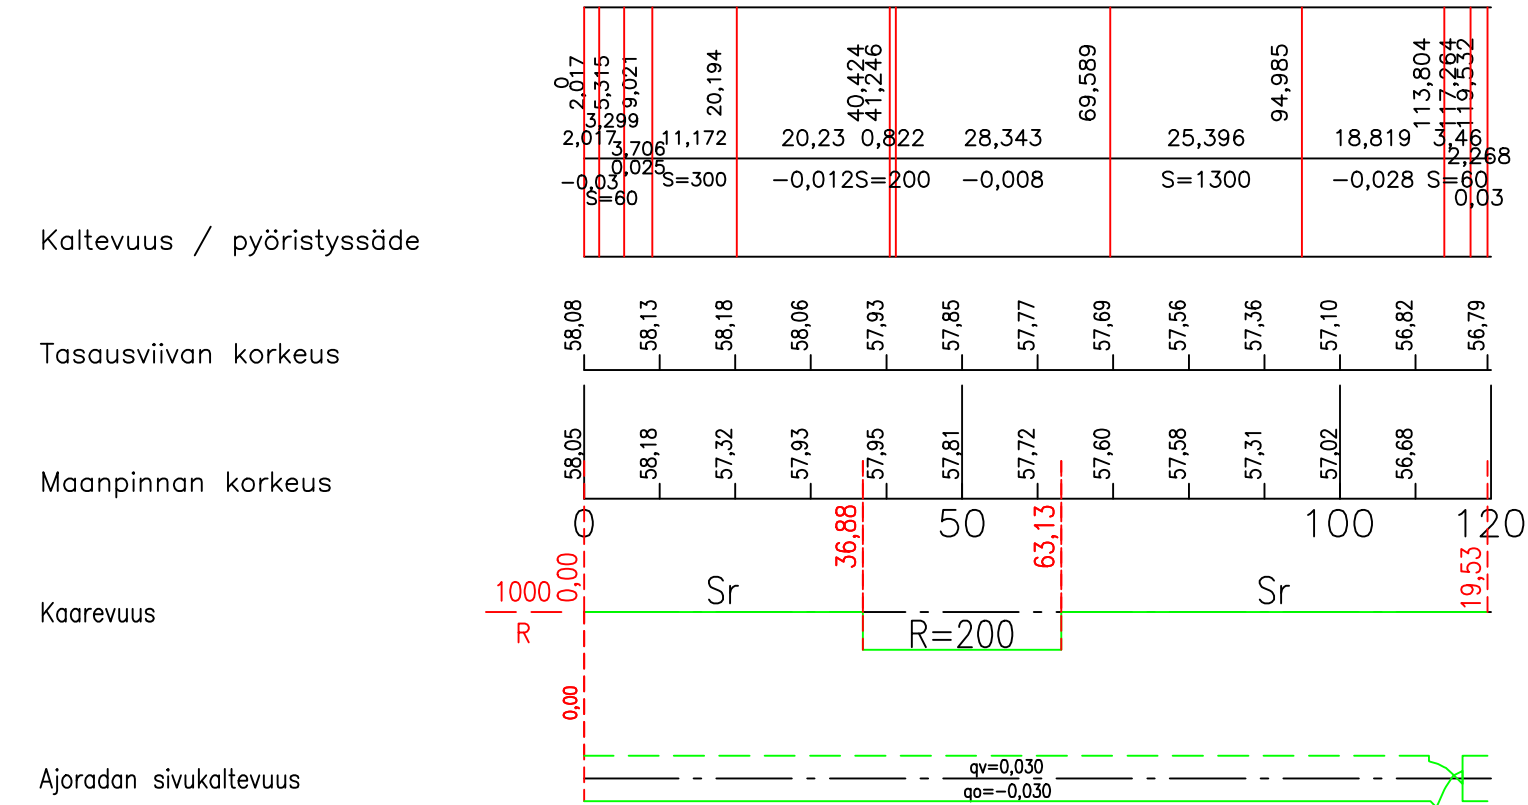

Korkeusjärjestelmä	N2000	Koordinaattijärjestelmä	GK25
TYÖ	Ylivieskan kaupunki	Kurula 3 asuntoalueen kunnallistekniikka	
PIIRUSTUS	Pituusleikkaus	Helinänkatu plv 6-117	
	TUTK. T.Järvelä		MITTAK. 1:1000/100
	SUUNN. SaP		PVM. 10.4.2018
	TARK. JaK		PIIR. NRO
	HYV. KaM		20041/PiL6