
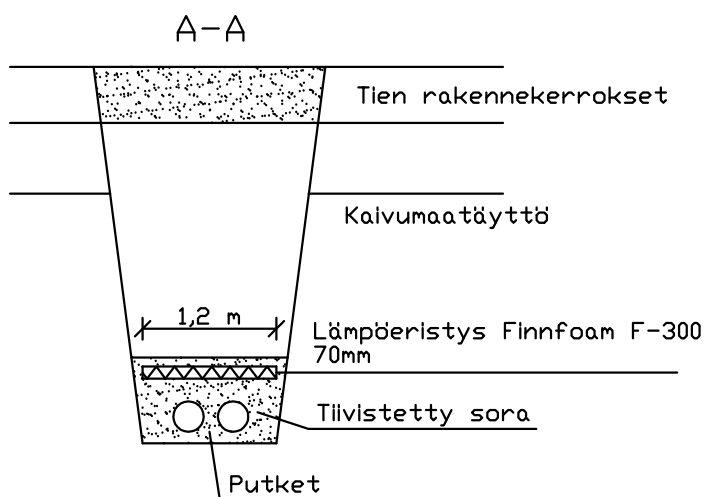


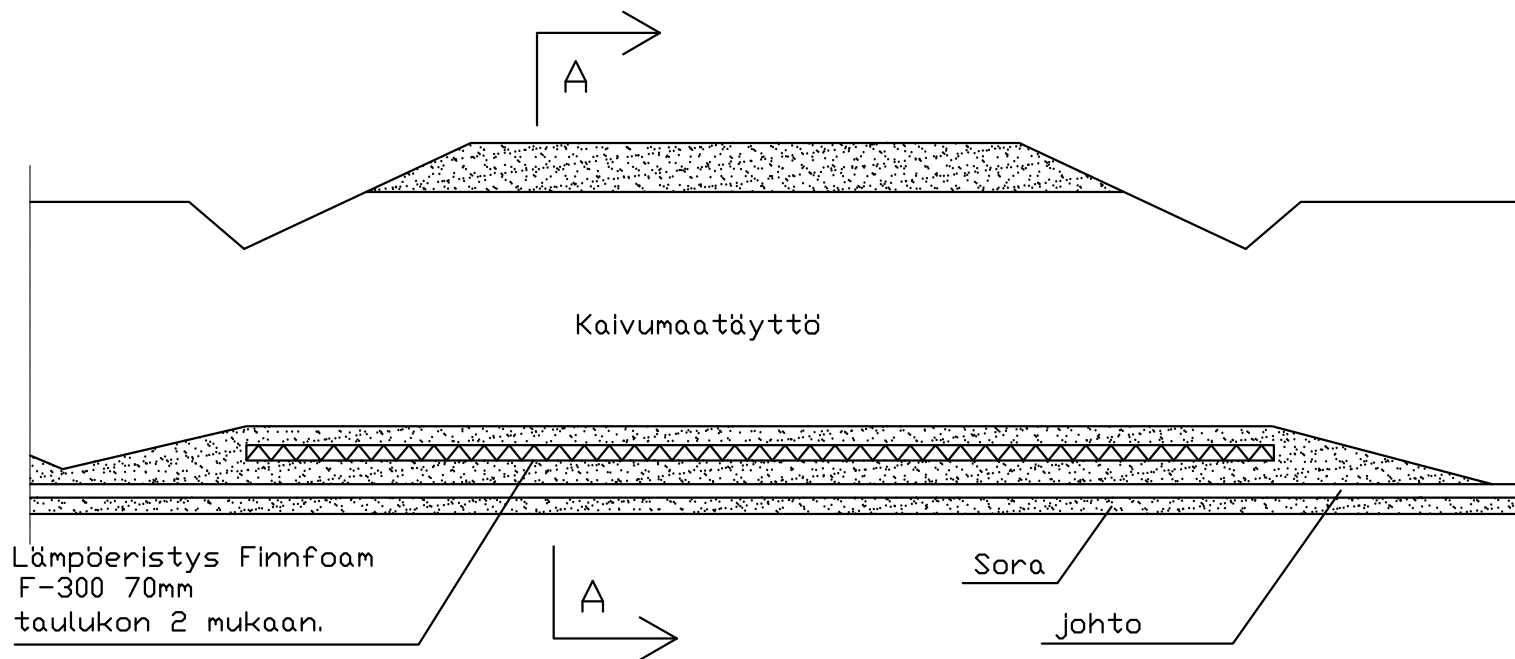

Kaivannon tekemisessä, perustamisessa sekä täyttötöissä noudatetaan Infra RYL 2010

Taulukko 1. Putken asennussyvyys virtausputken laesta maanpintaan

Lumen peittämä alue	
Roudaton syvyys	Levyeristys 70 mm (T103)
Alue 1; 1,8 m	asennussyvyys 1,1-1,8 m
Alue 2; 2,0 m	asennussyvyys 1,3-2,0 m
Alue 3; 2,2 m	asennussyvyys 1,5-2,2 m

Taulukko 2. Putken asennussyvyys virtausputken laesta TSV:hen

Lumeton alue (esim. pihat, yksityiset tienalitukset)	
Roudaton syvyys	Levyeristys 70 mm (T103)
Alue 1; 1,8 m	asennussyvyys 1,3-2,3 m
Alue 2; 2,0 m	asennussyvyys 1,4-2,5 m
Alue 3; 2,2 m	asennussyvyys 1,5-2,7 m

PIIRUSTUS YLEINEN ROUTASUOJAUS
YKSITYISTIEN ALITUS
TYYPIPIIRUSTUS



Maveplan

TUTK.	PIIRT. SAP	MITTAK. –
SUUNN.		PVM. 21.9.2010
TARK.		PIIR. NRO
HYV.		T103