


Kaivannon tekemisessä, perustamisessa sekä täyttötöissä noudatetaan InfraRYL 2010.

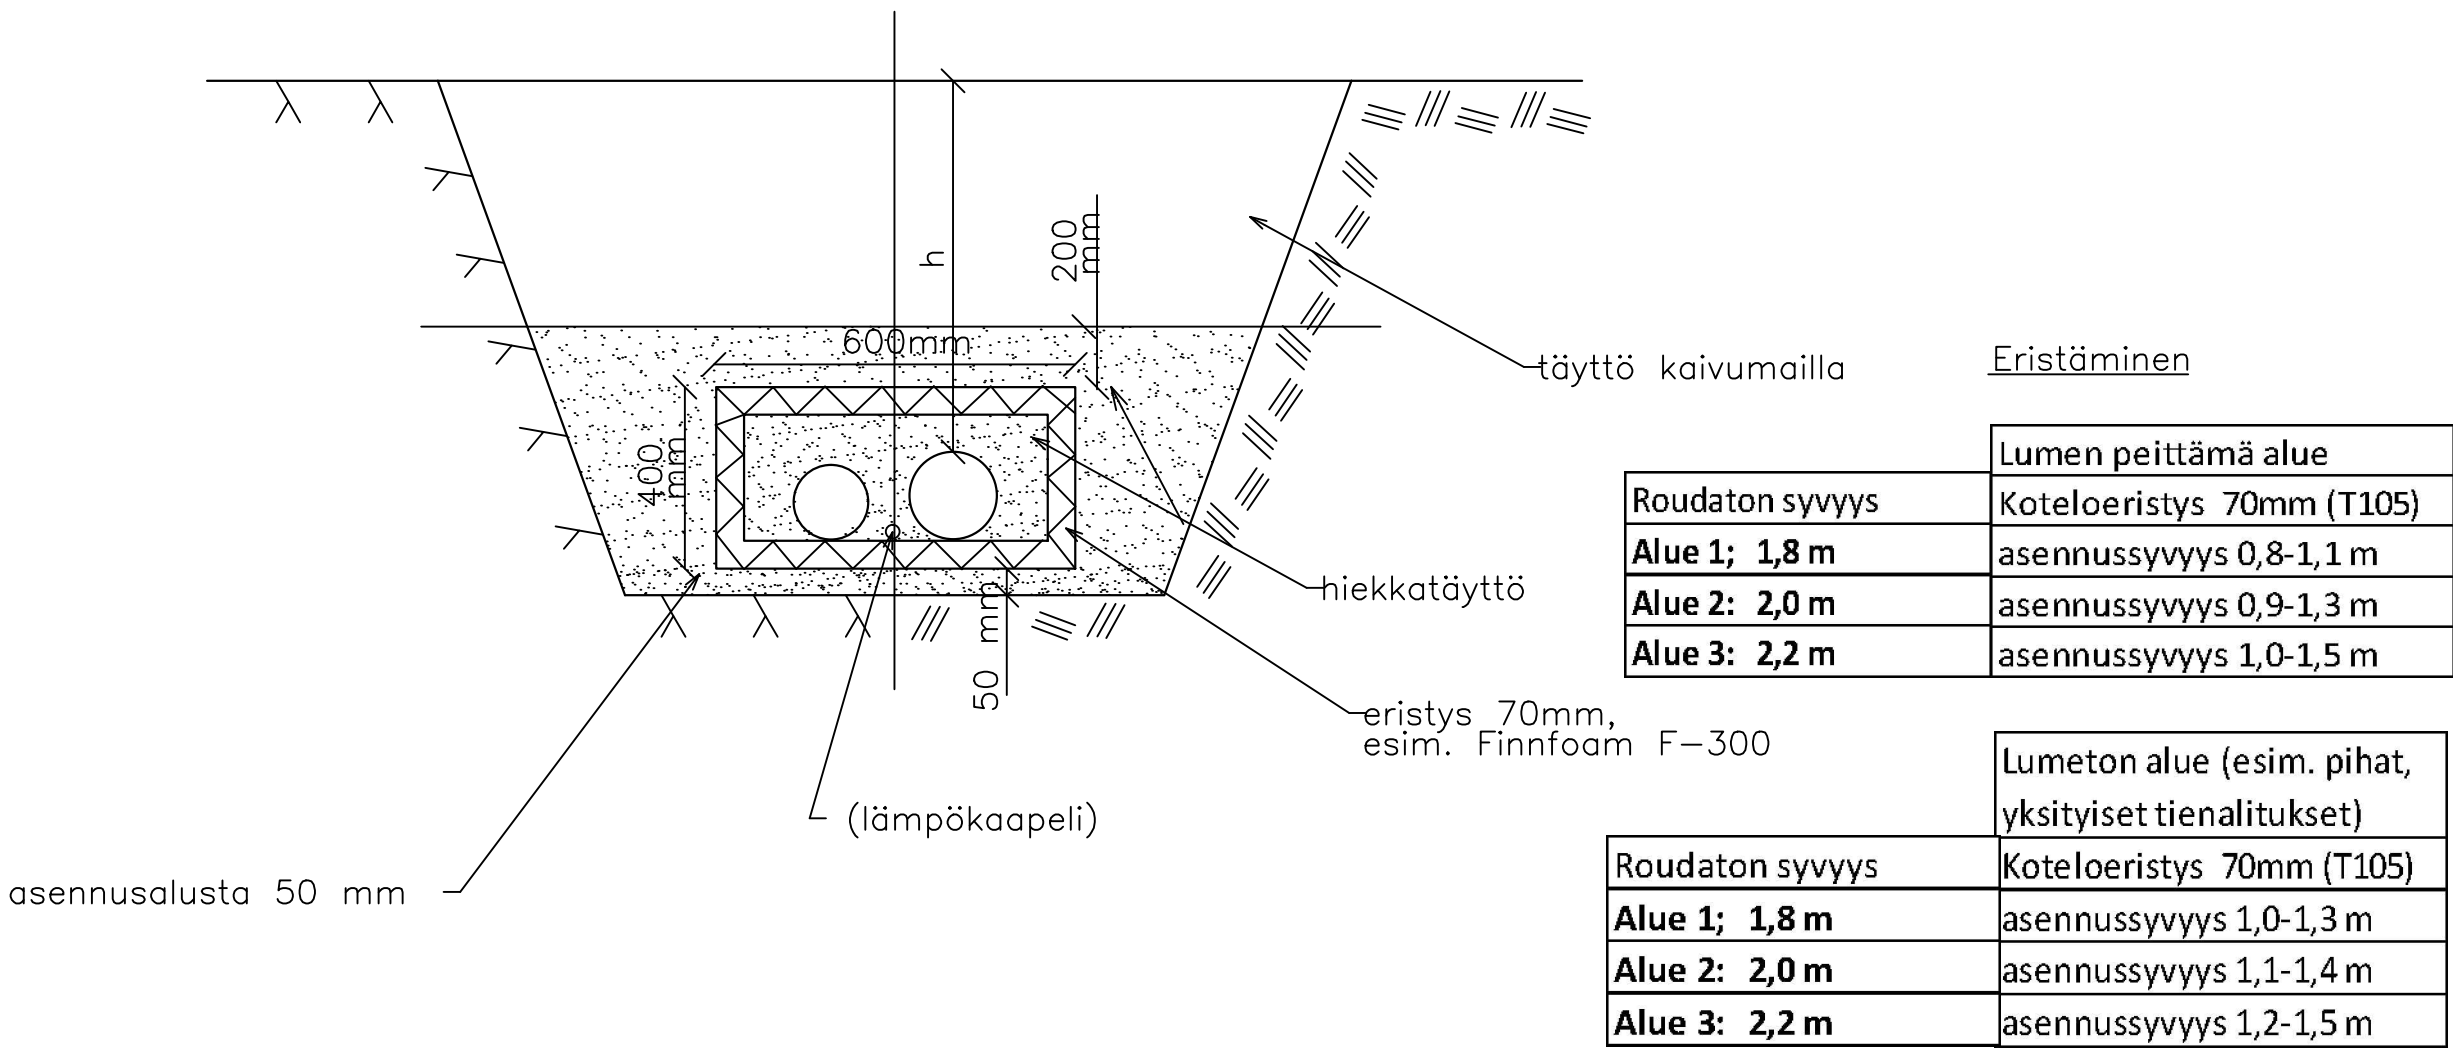

Mikäli koteloeristuksen minimisyvyys alittuu, käytetään lämpökaapelia.

PIIRUSTUS PAINESUODON JA VIETTOVIEMÄRIN RÖUTASUODJÄUS MÄTÄLÄSSÄ KÄLLIÖ/ MÄÄKÄIVÄNNÖSSÄ (KÖTELÖERISTYS) TYYPPIPIIRUSTUS			
	TUTK.	PIIRT. HPI	MITTÄK. -
	SUUNN.		PVM. 15.12.2011
	TÄRK.		PIIR. NRO
	HYV.		T105B