



Koskitanhua plv 200-410:

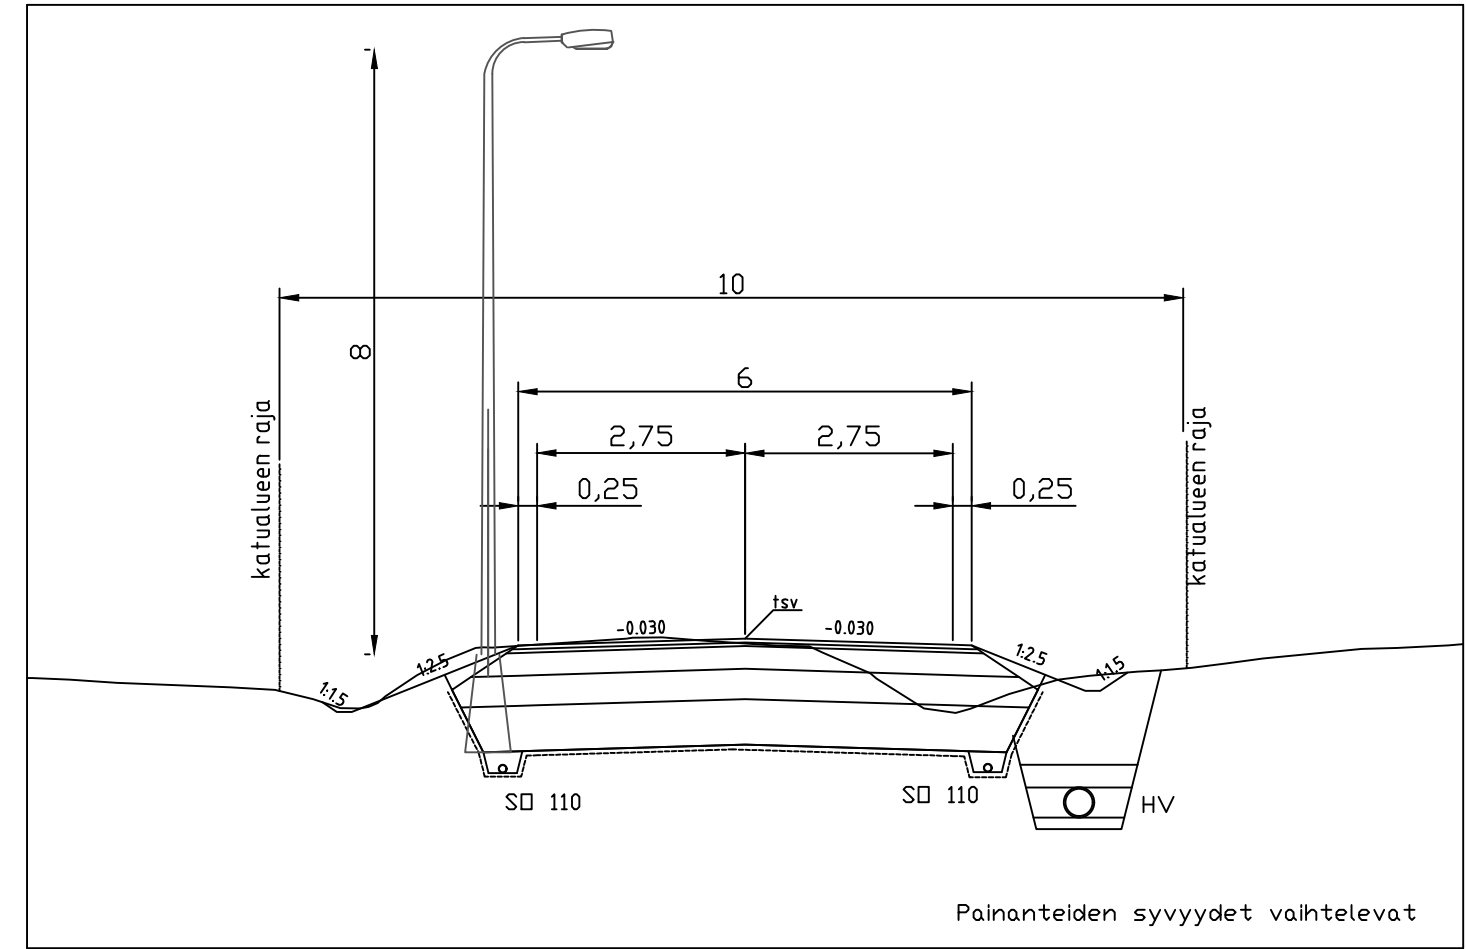


KULUTUSKERROS AB 16/120	50mm
TASAUSKERROS M 0/32	50mm
KANTAVA KERROS M 0/56	300mm
JAKAVA KERROS M 0/56...0/90	400mm
SUODATINKERROS HK	600mm
SUODATINKANGAS N3	
YHTEENSÄ	1400mm

Koskitanhua plv 3-200 ja 410-680:

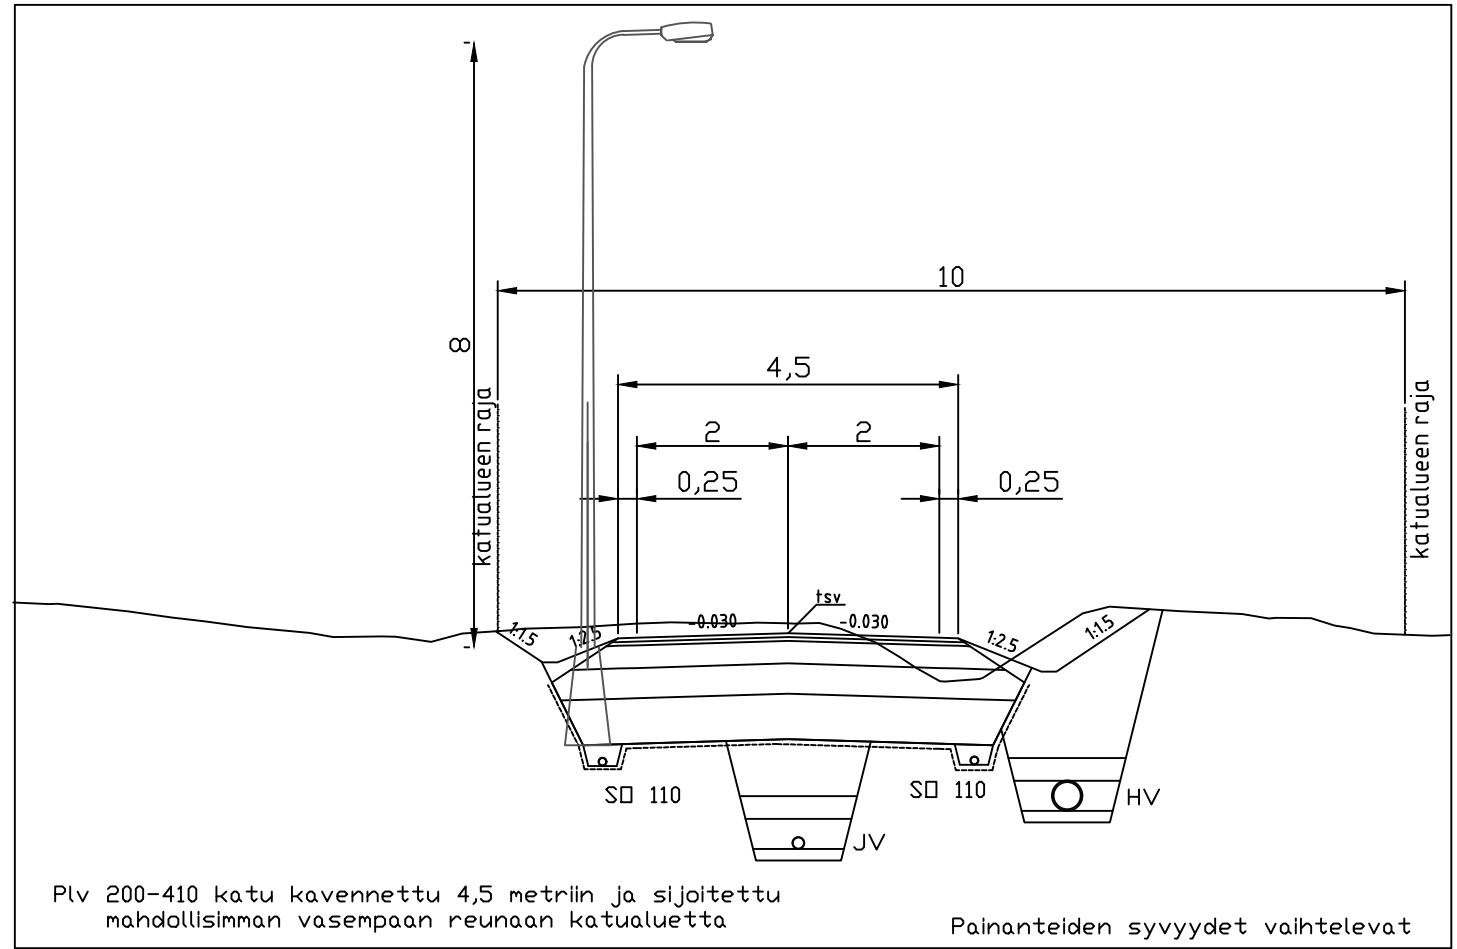


KULUTUSKERROS AB 16/120	50mm
TASAUSKERROS M 0/32	50mm
KANTAVA KERROS M 0/56	300mm
JAKAVA KERROS M 0/56...0/90	400mm
SUODATINKERROS HK	600mm
SUODATINKANGAS N3	
YHTEENSÄ	1400mm

Untamonkatu:

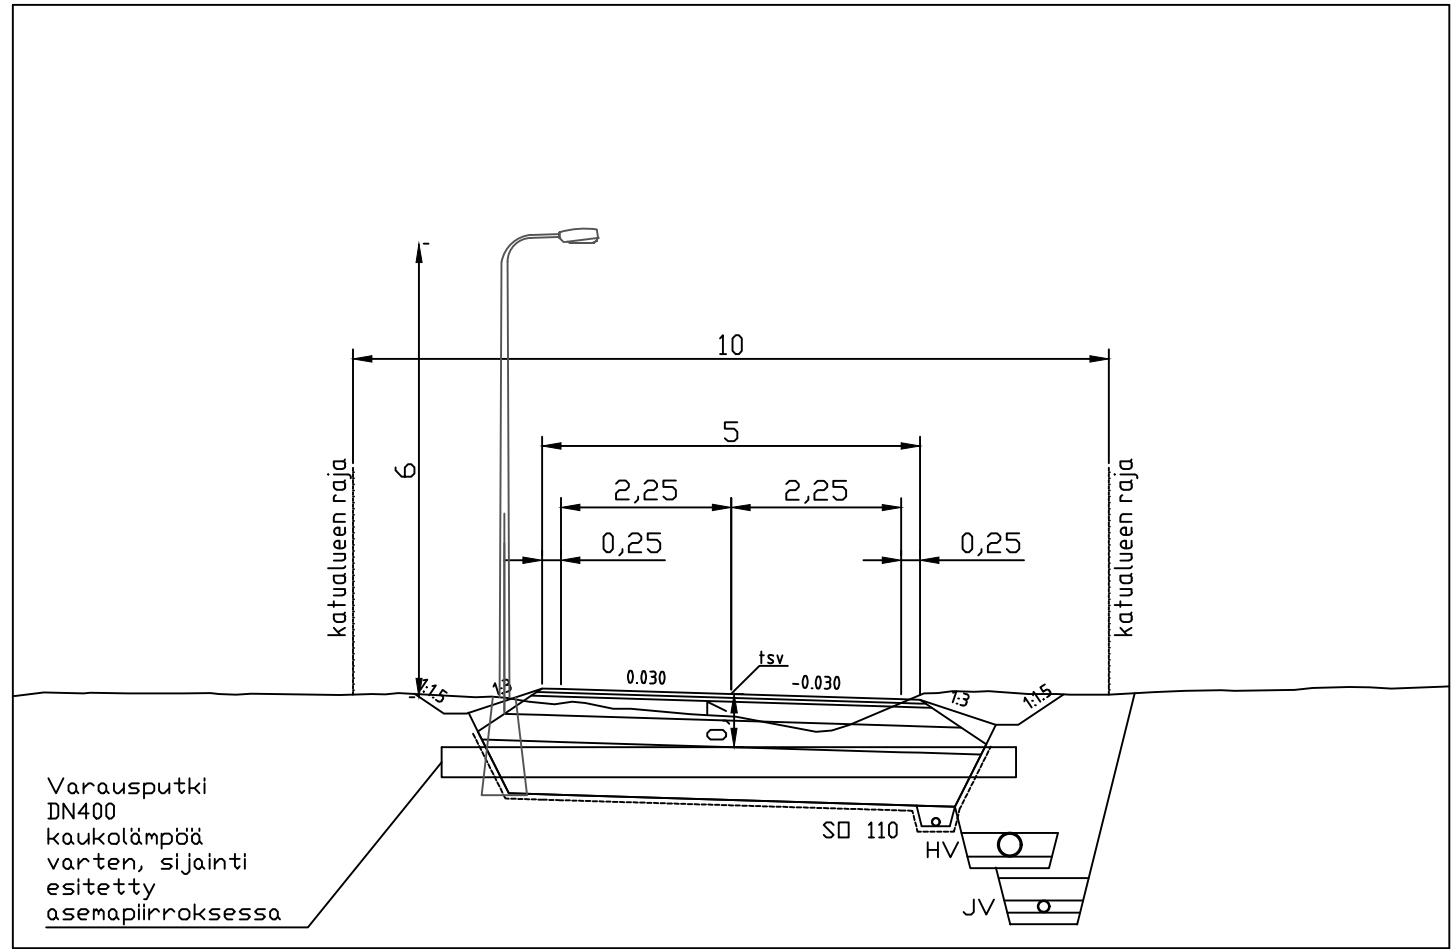

KULUTUSKERROS AB 16/120	50mm
TASAUSKERROS M 0/32	50mm
KANTAVA KERROS M 0/56	250mm
JAKAVA KERROS M 0/56...0/90	350mm
SUODATINKERROS HK	700mm
SUODATINKANGAS N3	
YHTEENSÄ	1400mm

Vanamonkatu:

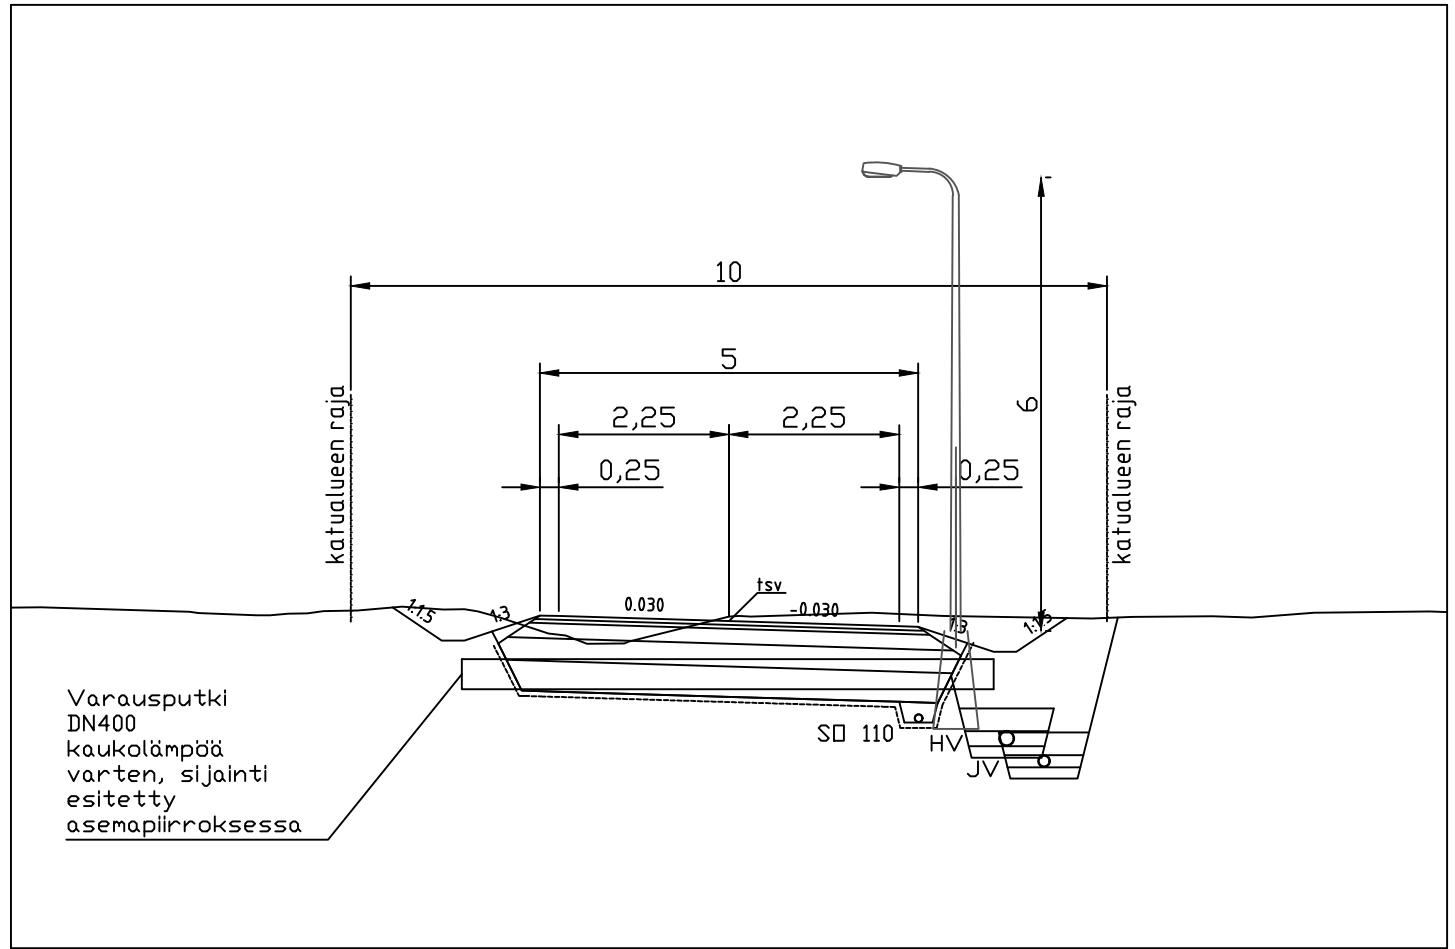

KULUTUSKERROS AB 16/120	50mm
TASAUSKERROS M 0/32	50mm
KANTAVA KERROS M 0/56	300mm
JAKAVA KERROS M 0/56...0/90	300mm
SUODATINKERROS Lentotuhka	400mm
SUODATINKANGAS N3	
YHTEENSÄ	1000mm

Korkeusjärjestelmä N2000		Koordinaattijärjestelmä GK25	
TYÖ Ylivieskan kaupunki Kurula 3 asuntoalueen kunnallistekniikka			
PIIRUSTUS Tyypipolkkileikkaus kaduttain			
 Maveplan Oy Minna Canthin katu 25 (PL 1096) 70111 Kuopio puh.017 288 8130		TUTK. T.Järvelä	PIIRT. AnH
		SUUNN. SaP/AnH	MITTAK. 1:100
		TARK. JKo	PVM. 10.4.2018
		HYV. KaM	PIIR. NRO 20041/TPoL1b