



Katajarinteenkatu ja Helinänkatu:

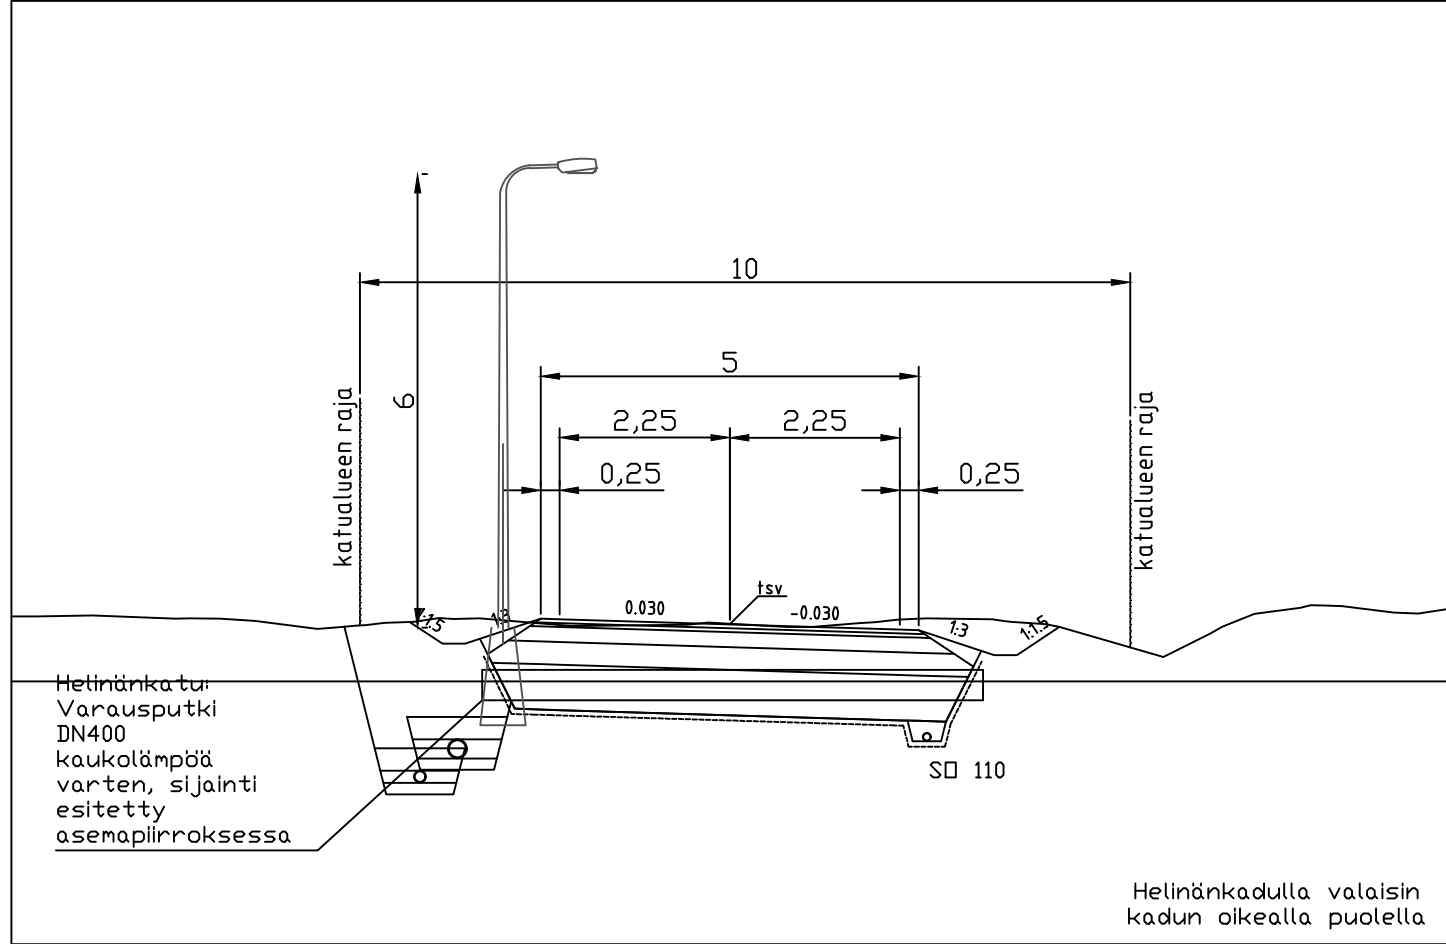


KULUTUSKERROS AB 16/120	50mm
TASAUSKERROS M 0/32	50mm
KANTAVA KERROS M 0/56	200mm
JAKAVA KERROS M 0/56...0/90	300mm
SUODATINKERROS HK	600mm
SUODATINKANGAS N3	
YHTEENSÄ	1200mm

Mesikuja, Seljankuja, Vuokonkuja ja Liljankuja:

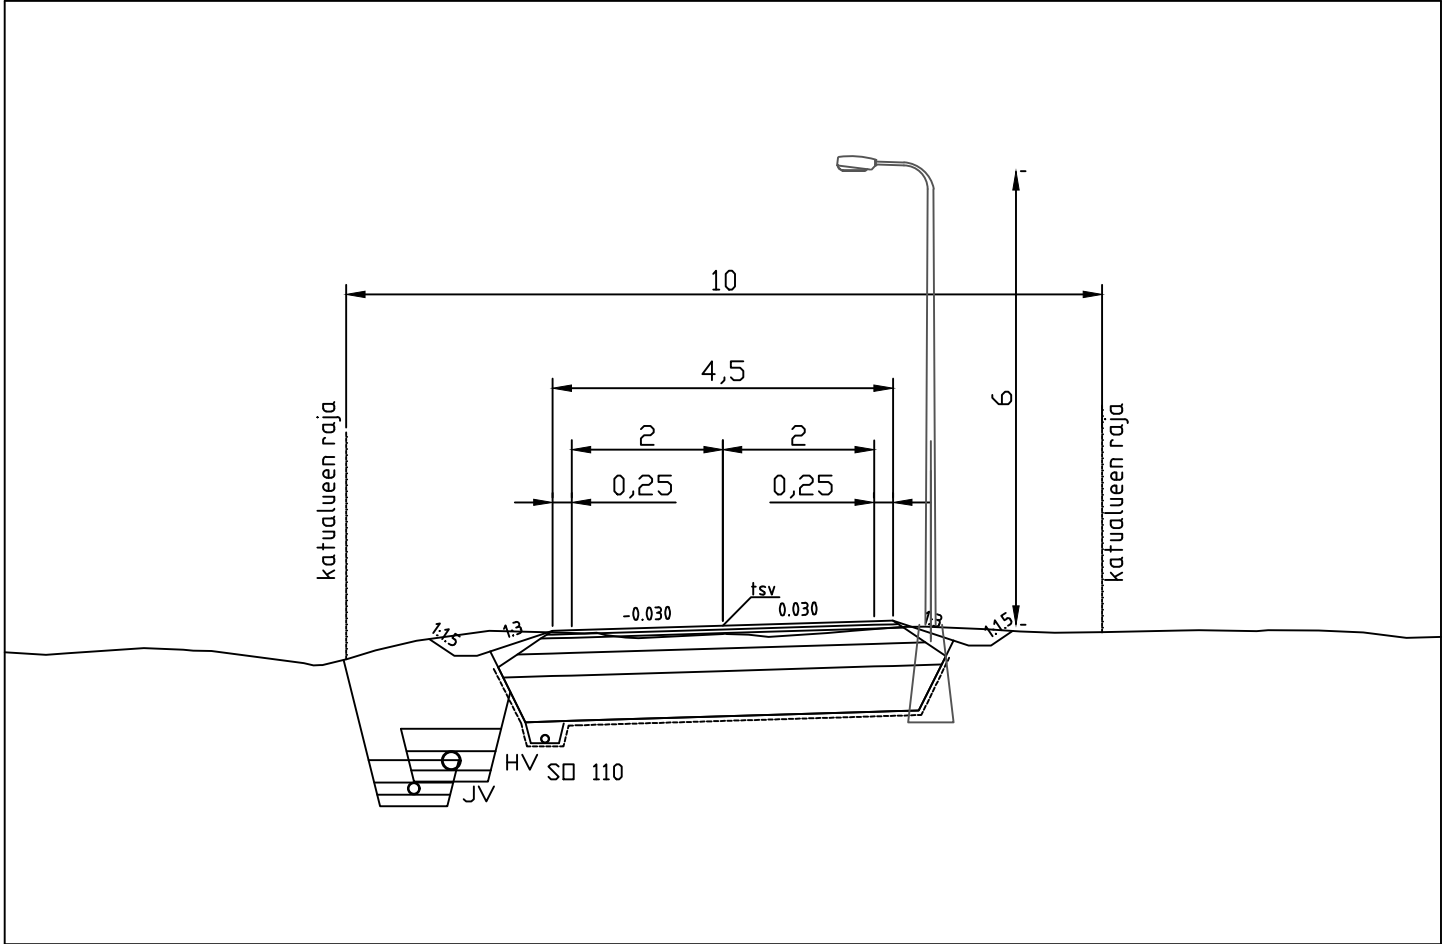

KULUTUSKERROS AB 16/120	50mm
TASAUSKERROS M 0/32	50mm
KANTAVA KERROS M 0/56	200mm
JAKAVA KERROS M 0/56...0/90	300mm
SUODATINKERROS HK	600mm
SUODATINKANGAS N3	
YHTEENSÄ	1200mm

Aurankuja ja Tanhutkatu:

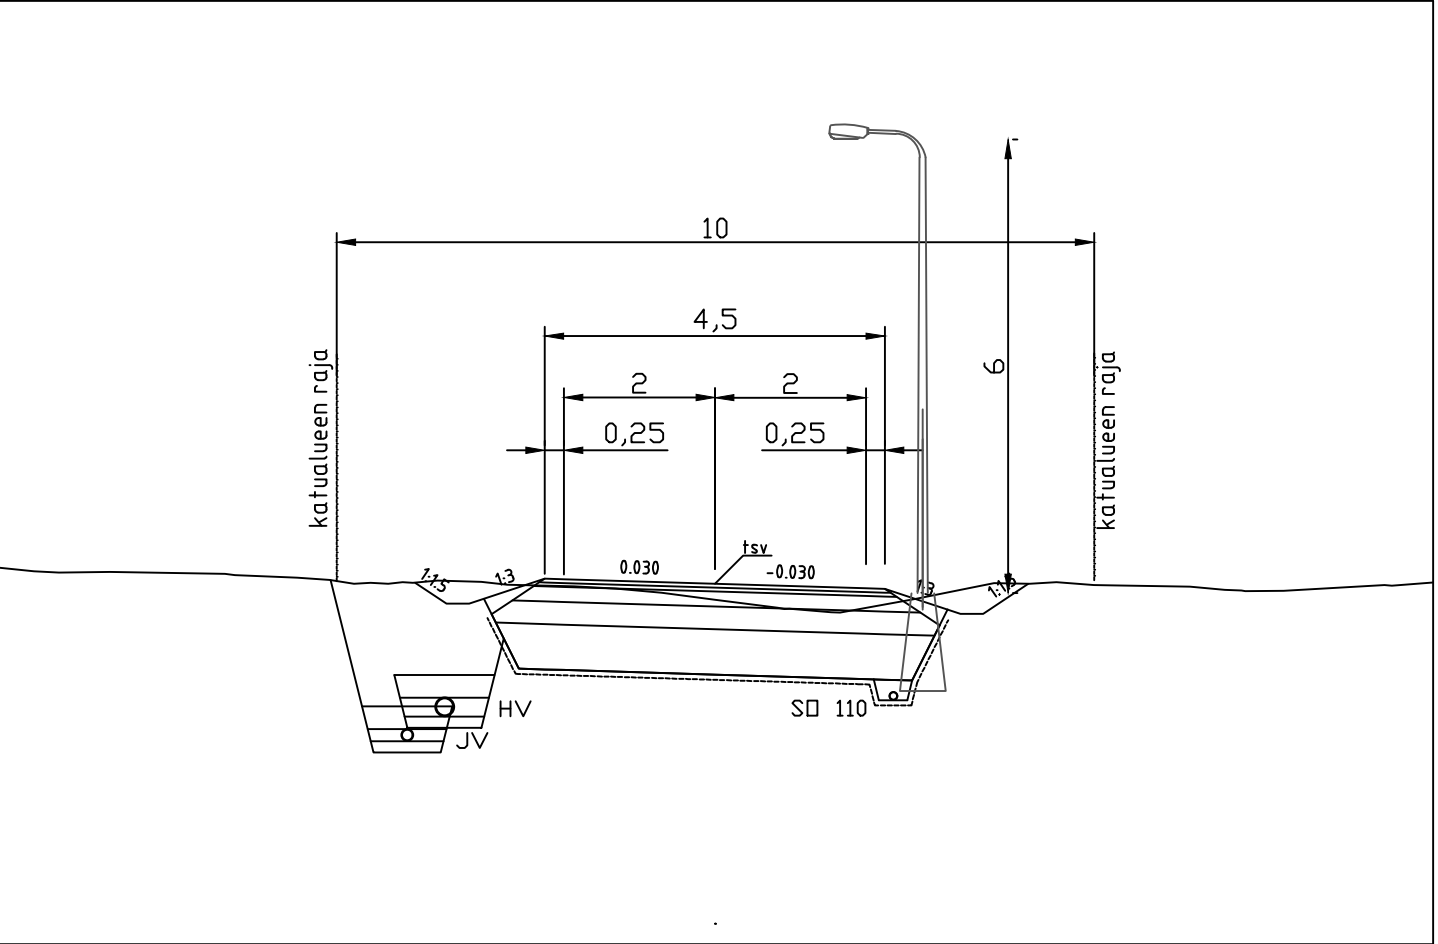

KULUTUSKERROS AB 16/120	50mm
TASAUSKERROS M 0/32	50mm
KANTAVA KERROS M 0/56	200mm
JAKAVA KERROS M 0/56...0/90	300mm
SUODATINKERROS HK	600mm
SUODATINKANGAS N3	
YHTEENSÄ	1200mm

Korkeusjärjestelmä N2000		Koordinaattijärjestelmä GK25	
YÖ Ylivieskan kaupunki Kurula 3 asuntaalueen kunnallistekniikka			
PIIRUSTUS Tyypipoikkileikkaus kaduttain			
 Maveplan Maveplan Oy Minna Canthin katu 25 (PL 1096) 70111 Kuopio puh.017 288 8130	TUTK. T.Järvelä	PIIRT. AnH	MITTAK. 1:100
	SUUNN. SaP/AnH		PVM. 10.4.2018
	TARK. JKO		PIIR. NRO
	HYV. KaM		20041/TPoL1b