


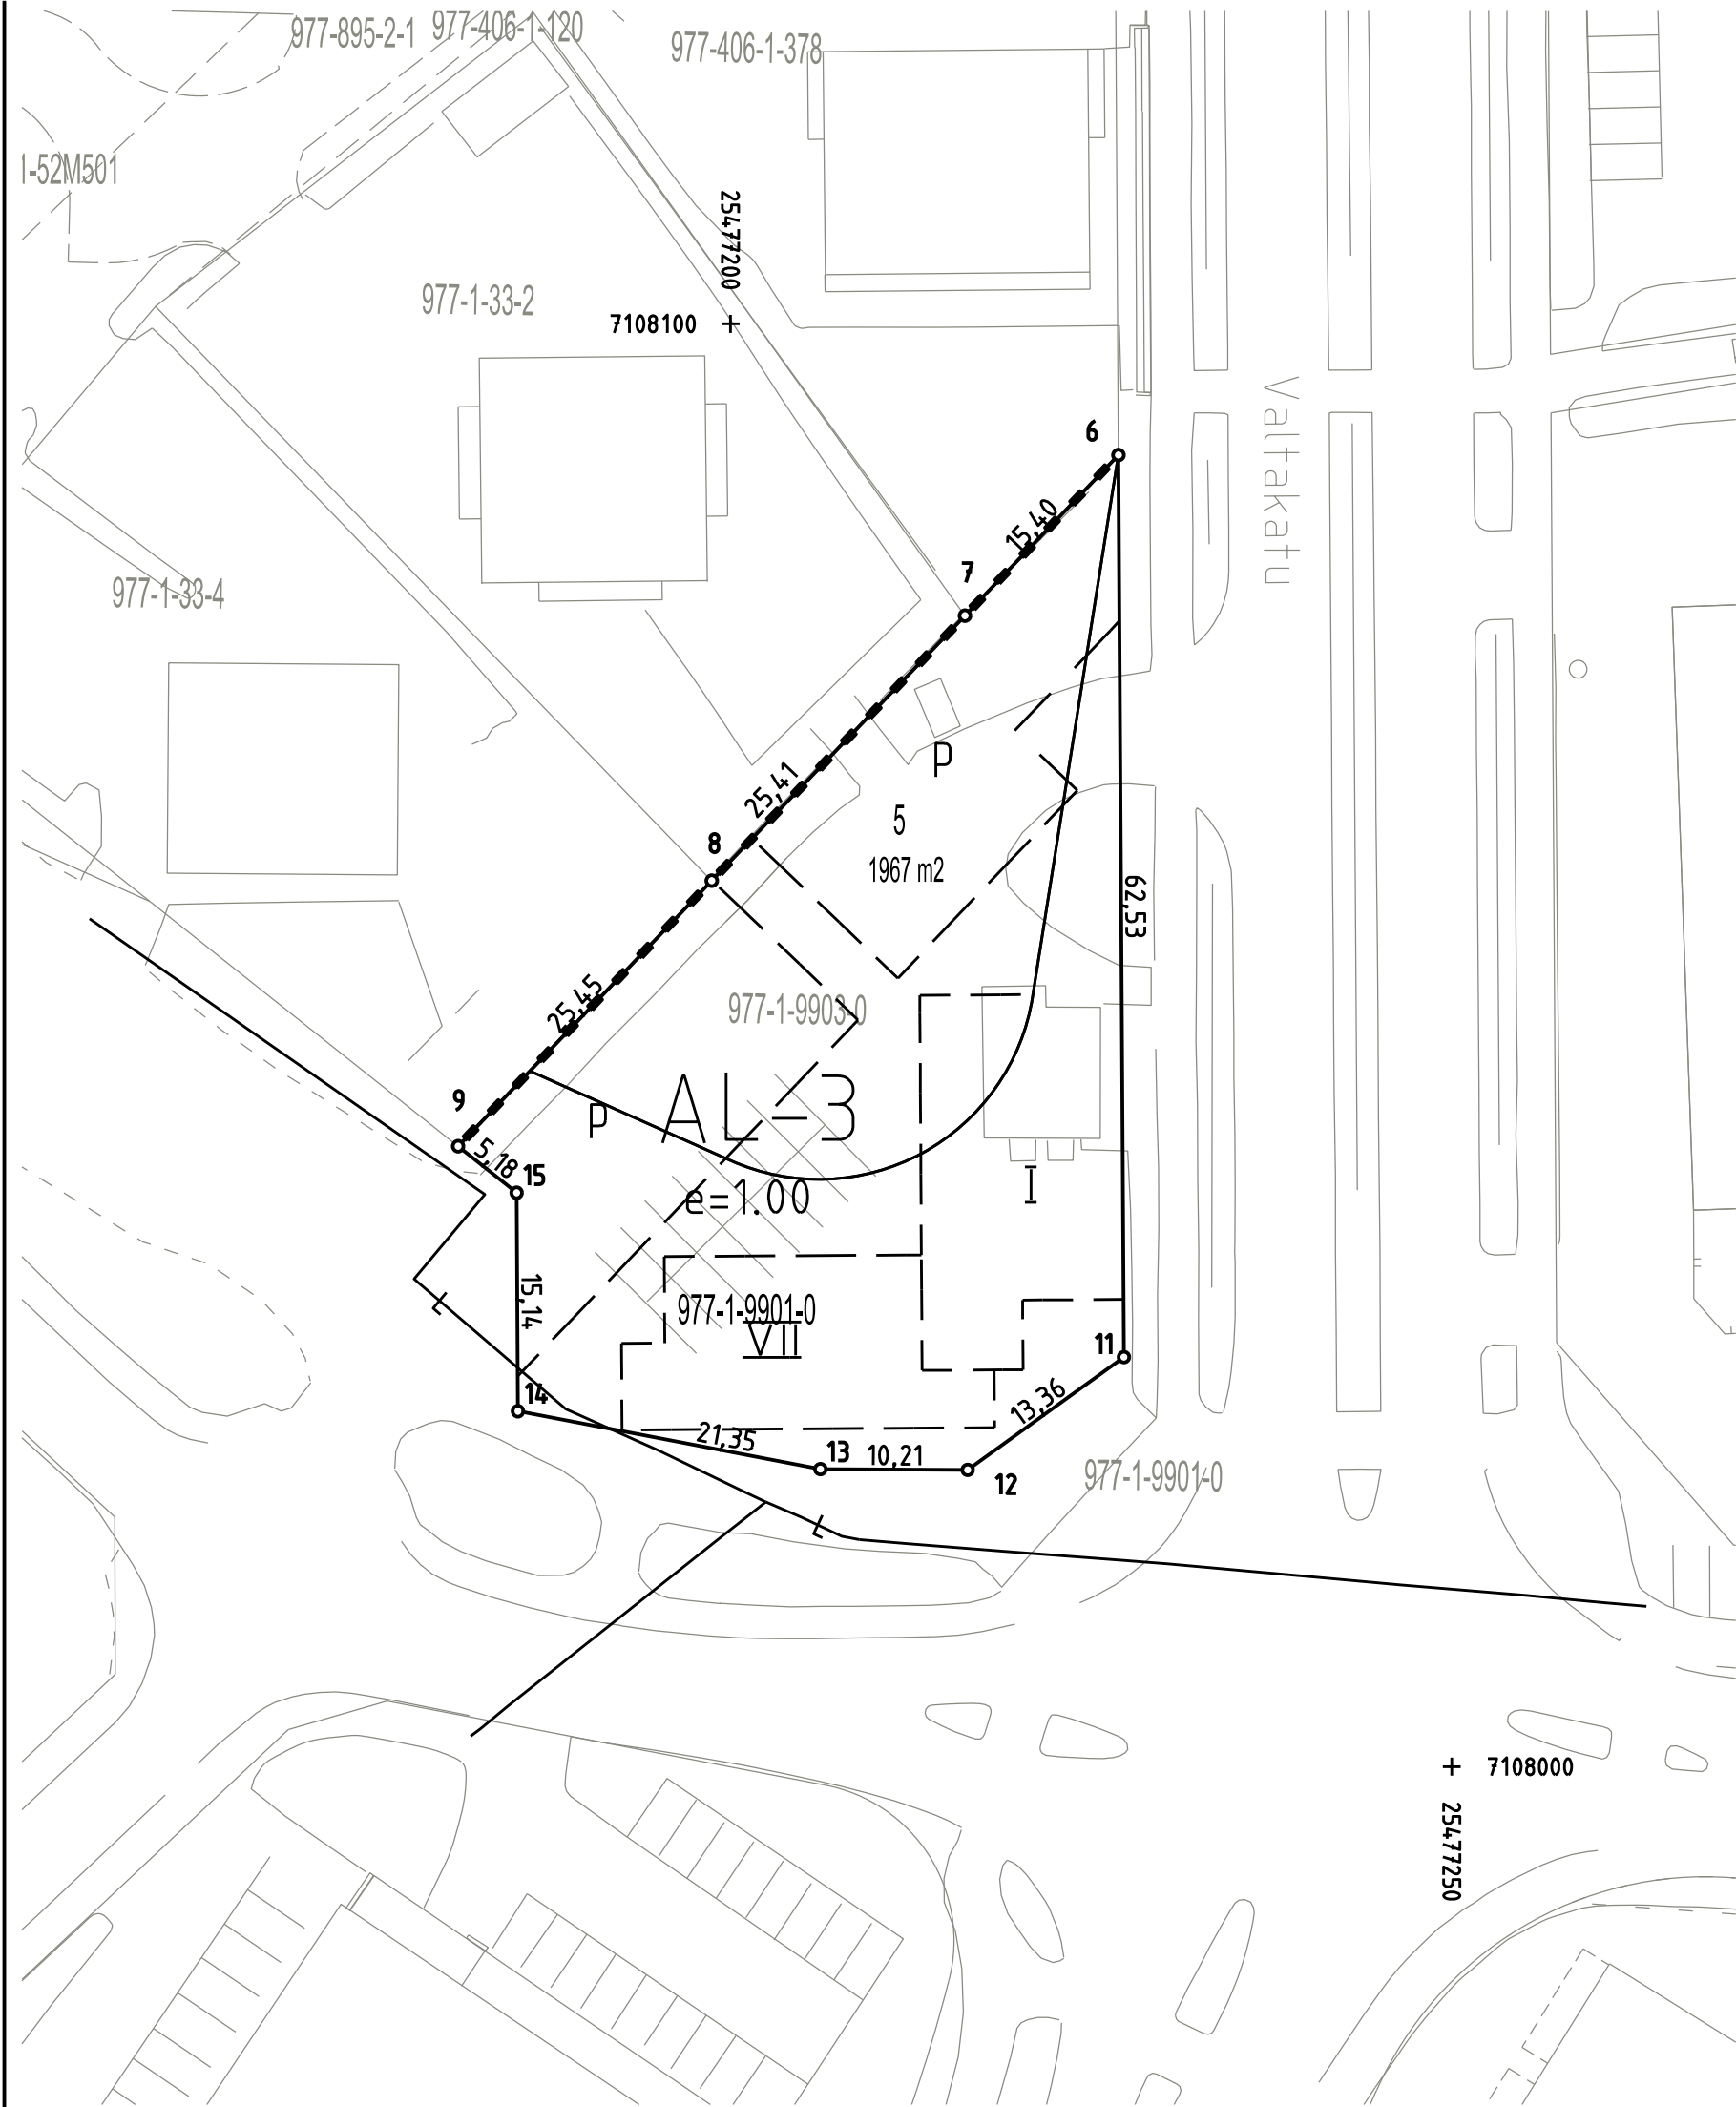

KOORDINAATTILUETTELO (GK25)

N:o	P	I
6	7108090.908	25477226.893
7	7108079.772	25477216.252
8	7108061.404	25477198.699
9	7108043.000	25477181.114
11	7108028.384	25477227.277
12	7108020.566	25477216.439
13	7108020.620	25477206.234
14	7108024.639	25477185.267
15	7108039.776	25477185.174

TONTTIEN MUODOSTUMINEN

TONTIT	P-ALA (m2)	OSAP-ALA (m2)	KIINTEISTÖ
977-1 -33 -5	1967	1087	977-1 -9901-0
		880	977-1 -9903-0

TONTTIJAKO 1:500		YLIVIESKA	
ASEMAKAAVA		28.9.2015 / 199	KAUPUNGINOSA 1
EDELLINEN TONTTIJAKO			KORTTEL I 33
POHJAKARTAN HYVÄKSYI JA TONTTIJAON LAATI			TONTIT 5
KIINTEISTOINSINÖÖRIN MAARAAMANA			KAUPUNGIN ARKKITEHTI HYVÄKSYNYT:
LASK. MP			
VALM. MP	maanmittausinsinööri Maria Puranen		Risto Suikkari
KARTTALEHTI:		TJ-kartta	832