
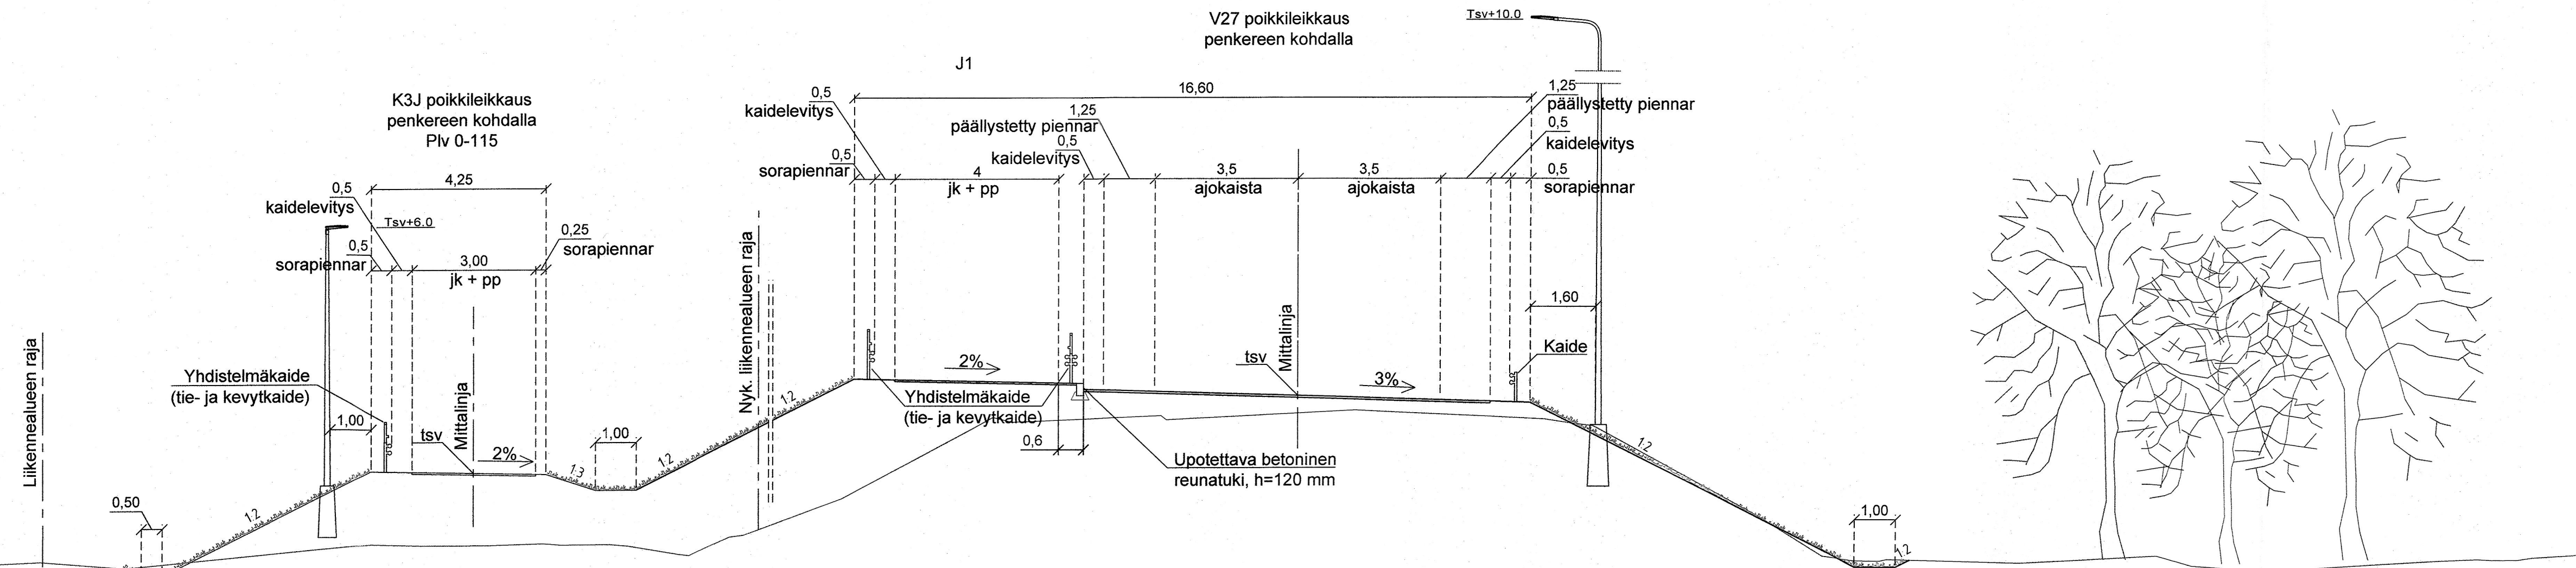


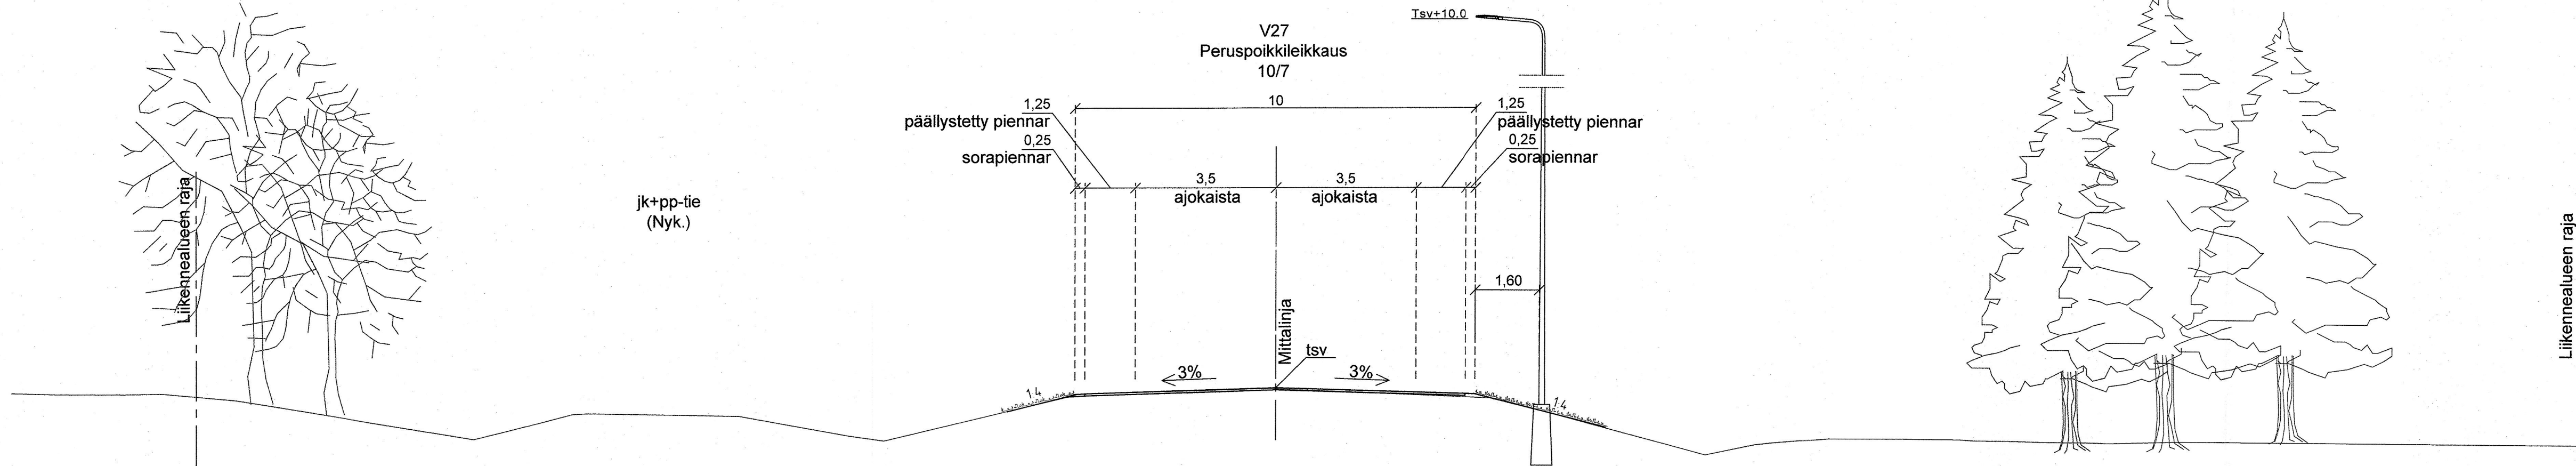

				Koordinaattijärjestelmä Korkeusjärjestelmä		GK24 N2000		Valtatie 27 (Savontie) radan eteläisen ylikulkusillan suunnittelu, Ylivieska	
pvm 31.8.2018		pvm 31.8.2018		Tiirekisteritunnus 27/6/1060-27/6/1800	Suha 1601	Liikennetekniset poikkileikkaukset V27 peruspoikkileikkaus ja K3J piv 0-115		Msk 1:100	Piir.no 4T-1
Ari Kuotesaho		Janne Turpeinen Merja Sivonen							