


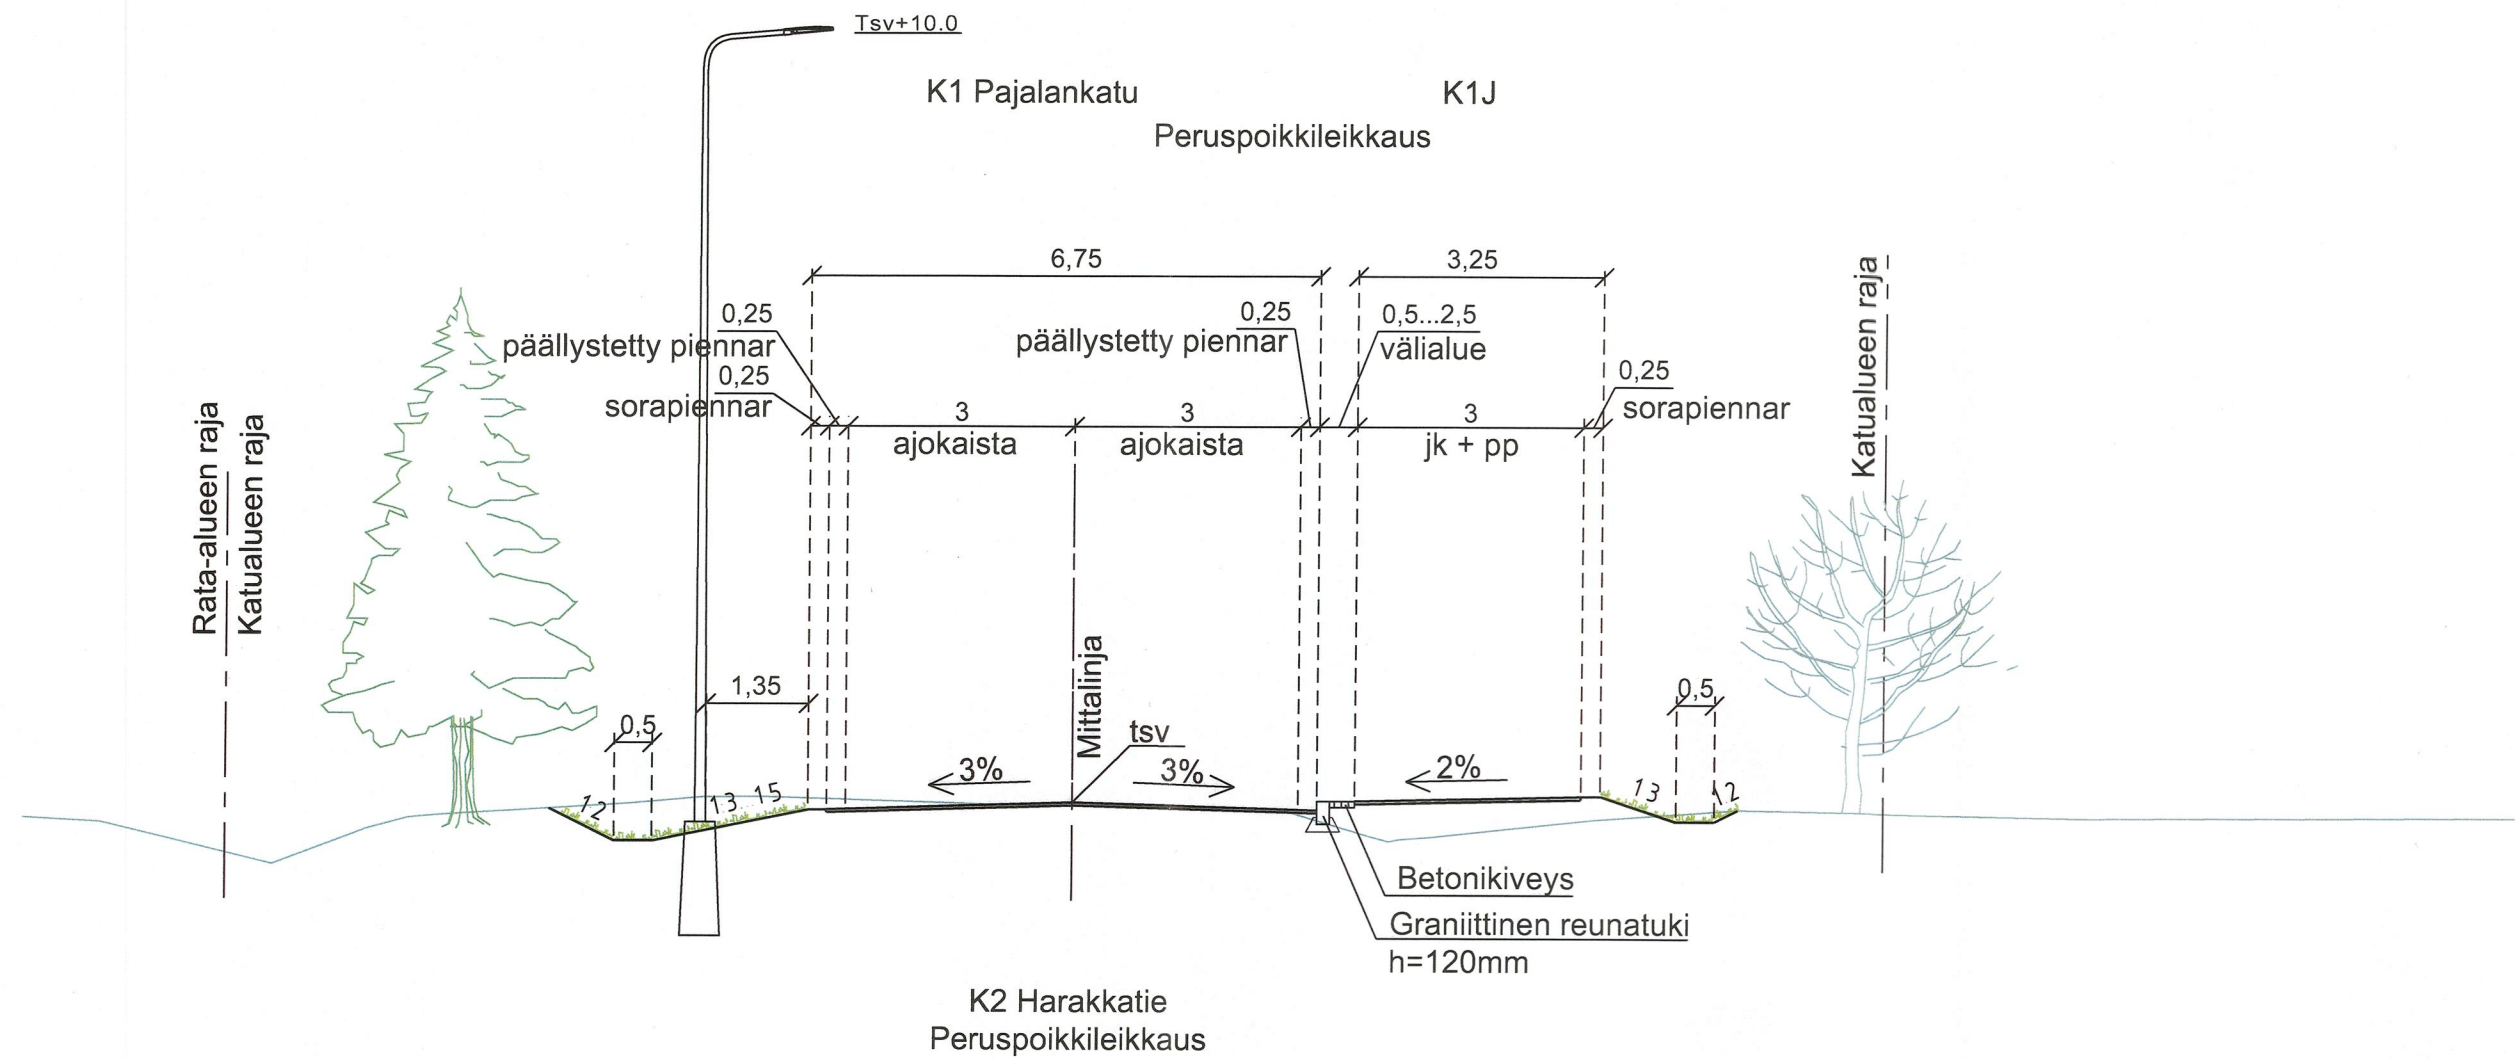

				Koordinaattijärjestelmä GK24 Korkeusjärjestelmä N2000	Valtatie 27 (Savontie) radan eteläisen ylikulkusillan suunnittelu, Ylivieska			
pvm 31.8.2018	 Ari Kuotesaho	pvm 31.8.2018	 Janne Turpeinen Merja Sivonen	Tierekisteritunnus 27/6/1060-27/6/1800	Suha 1601	Liikennetekniset poikkileikkaukset K1, K1J ja K2	Mk. 1:100	Piir.nro 6.2T-1