


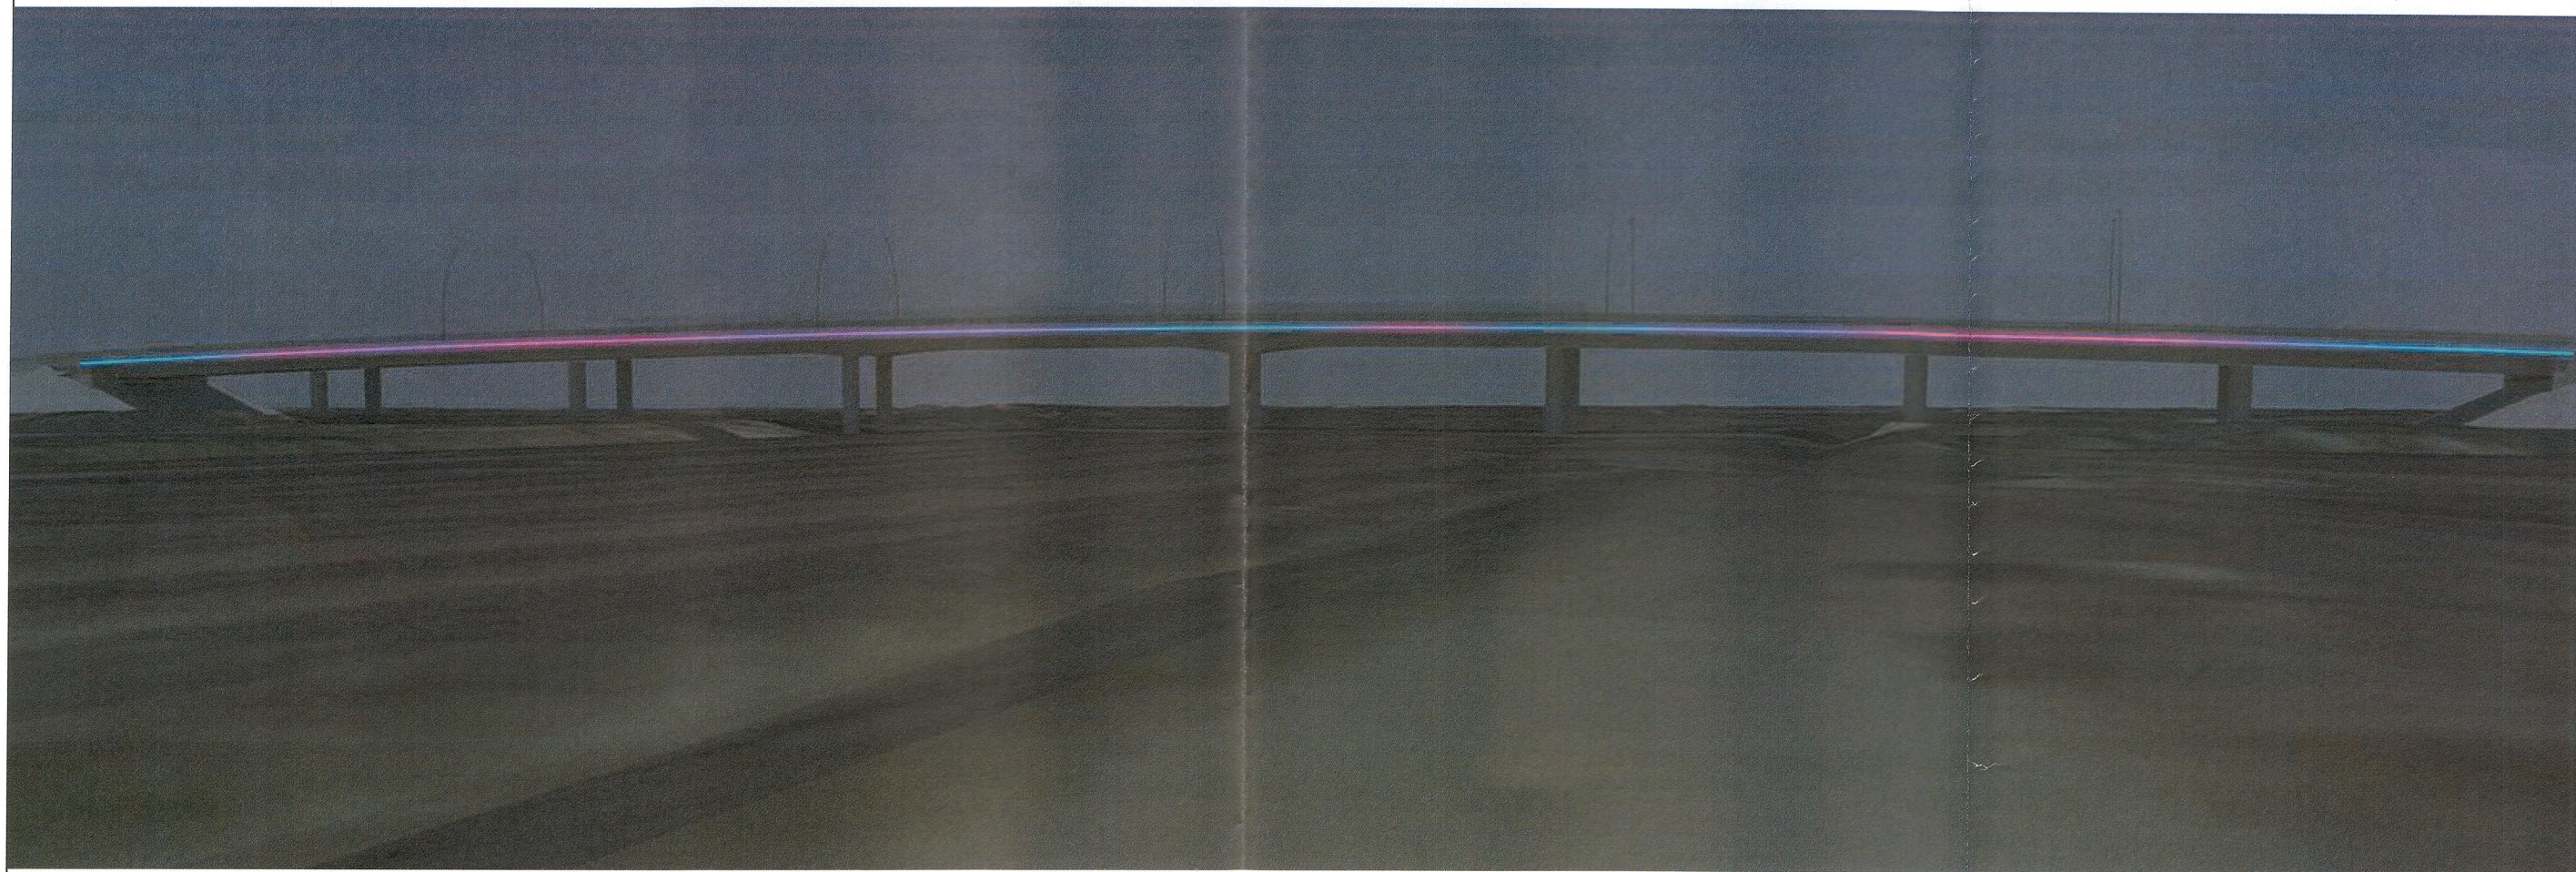

 Elinkeino- liikenne- ja ympäristökeskus				Koordinaattijärjestelmä GK24 Korkeusjärjestelmä N2000		Valtatie 27 (Savontie) radan eteläisen ylikulkusillan suunnittelu, Ylivieska		
pvm 31.8.2018	 Ari Kuotesaho	pvm 31.8.2018	 Juha Hälikkä Merja Sivonen	Tierekisteritunnus 27/6/1060-27/6/1800	Suha 1601	Sillan erikoisvalaistus	Mk.	Piir.nro 7.1T-3