


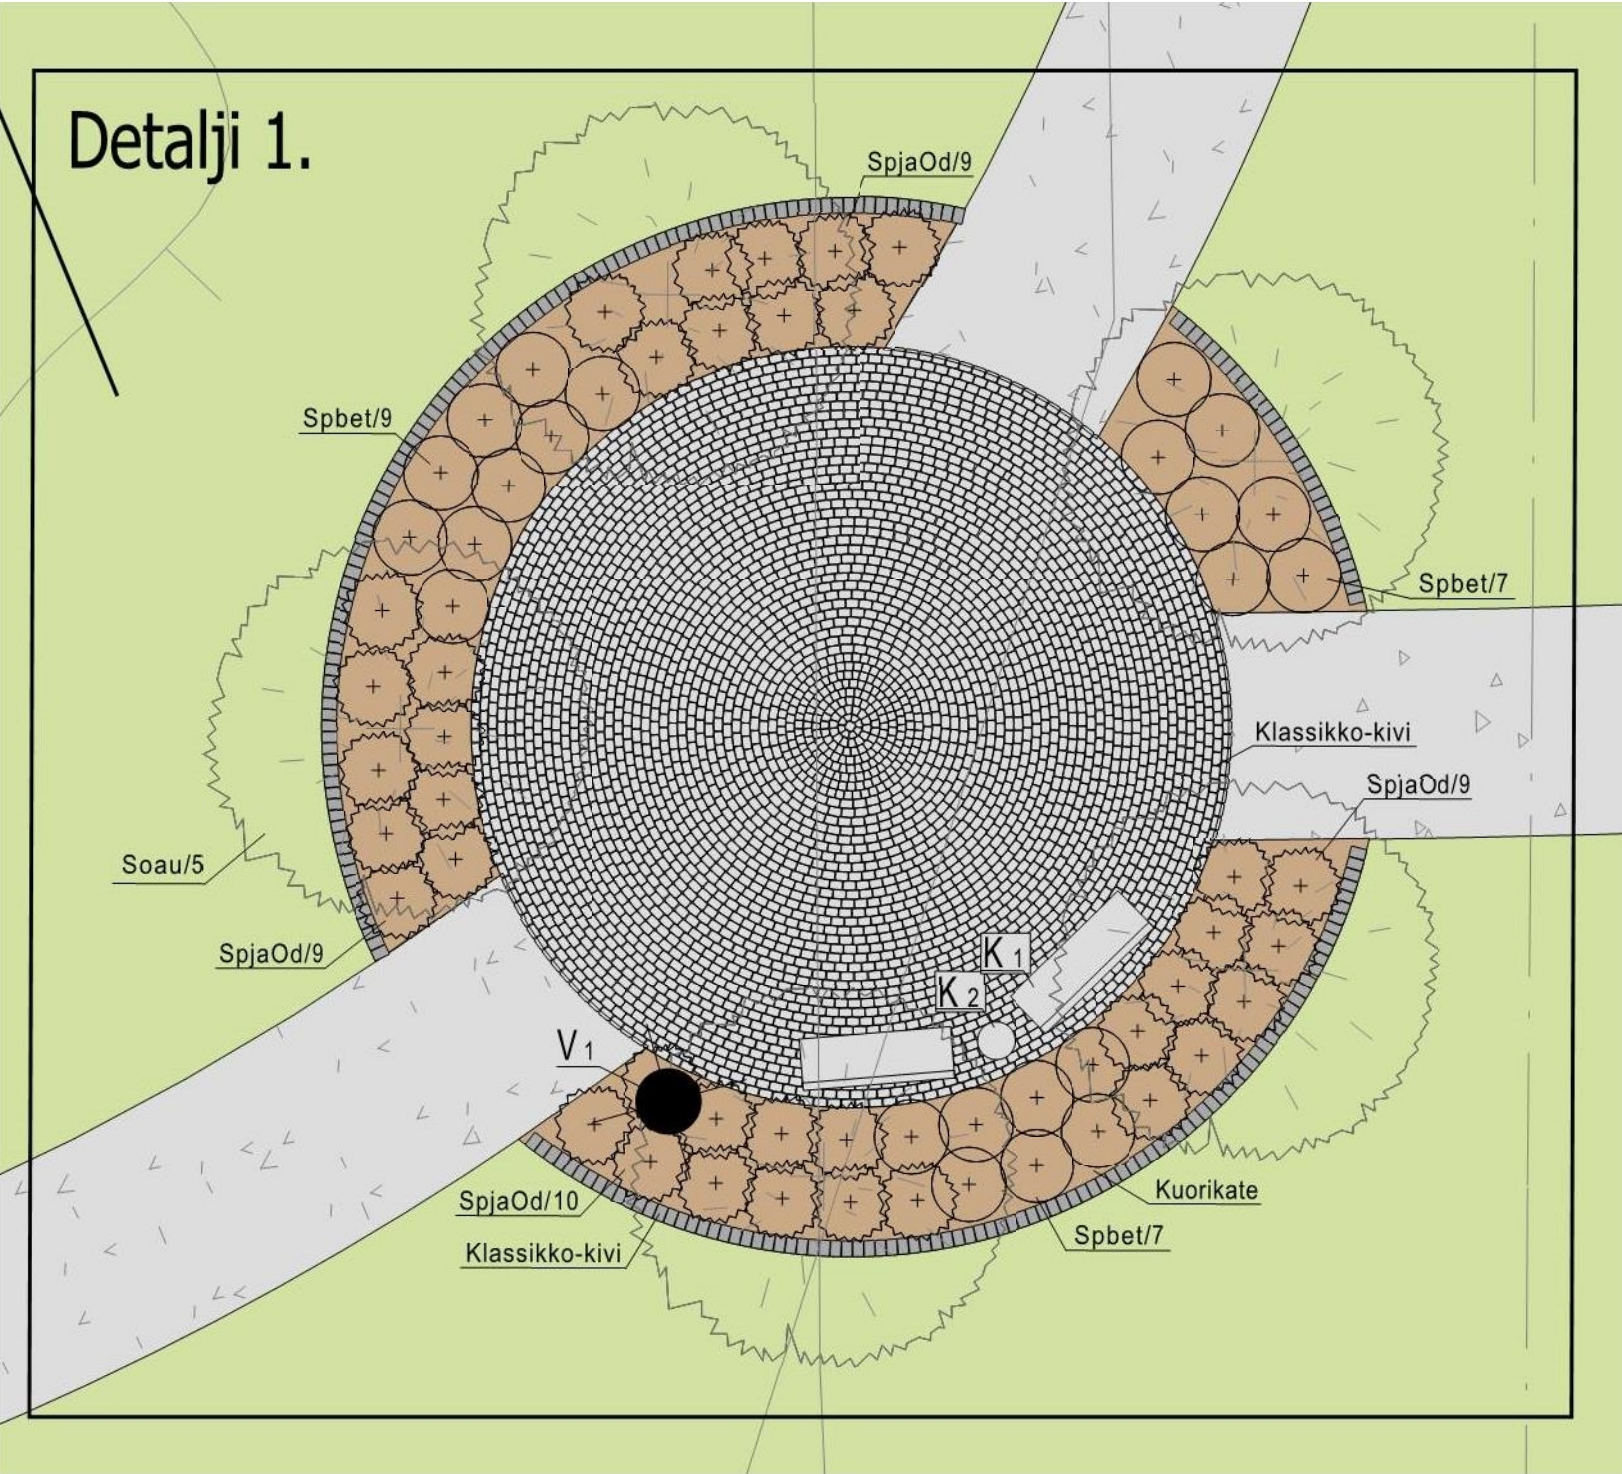

MERKINNÄT

- | | | | |
|--|-------------------------|--|-----------------------|
| | Oleva havupuu | | Kuorikate |
| | Oleva lehtipuu | | Kivituhka |
| | Istutettava havupuu | | Betonikiveys |
| | Istutettava lehtipuu | | Hulevesipainanne |
| | Istutettava lehtipensas | | Pylväsvalaisin |
| | Istutettava havupensas | | Kohdevalaisin |
| | Nurmi | | Uusi korko |
| | Niitty | | Avo-oja |
| | Kunta | | Oleva iso luonnonkivi |
| | | | Sadevesiputki |

K.osa/Kylä	Kortteli/Tila	Tontti/Rn:o	Viranomaisten arkistointimerkintöjä varten	
Rakennustoimenpide			Piirustuslaji	
PUISTON UUDISTAMINEN			TYÖPIIRUSTUS	
Rakennuskohteen nimi ja osoite			Piirustuksen sisältö	Mittakaavat
LEIJONAPUISTO			DETALJI 1	1:100
84100 YLIVIESKA				
Carmenia Oy MEERI ALATALO Hiltusentie 25 B 7, 90620 Oulu puh. 045 3210 116 sähköposti: meeri.alatalo@carmenia.fi			Suunnittelualue, työnnumero ja piirustuksen numero	
Päiväys			YMP	20418 2/5
OULU 1.6.2018			Allekirjoitus	