


Detalji 4.

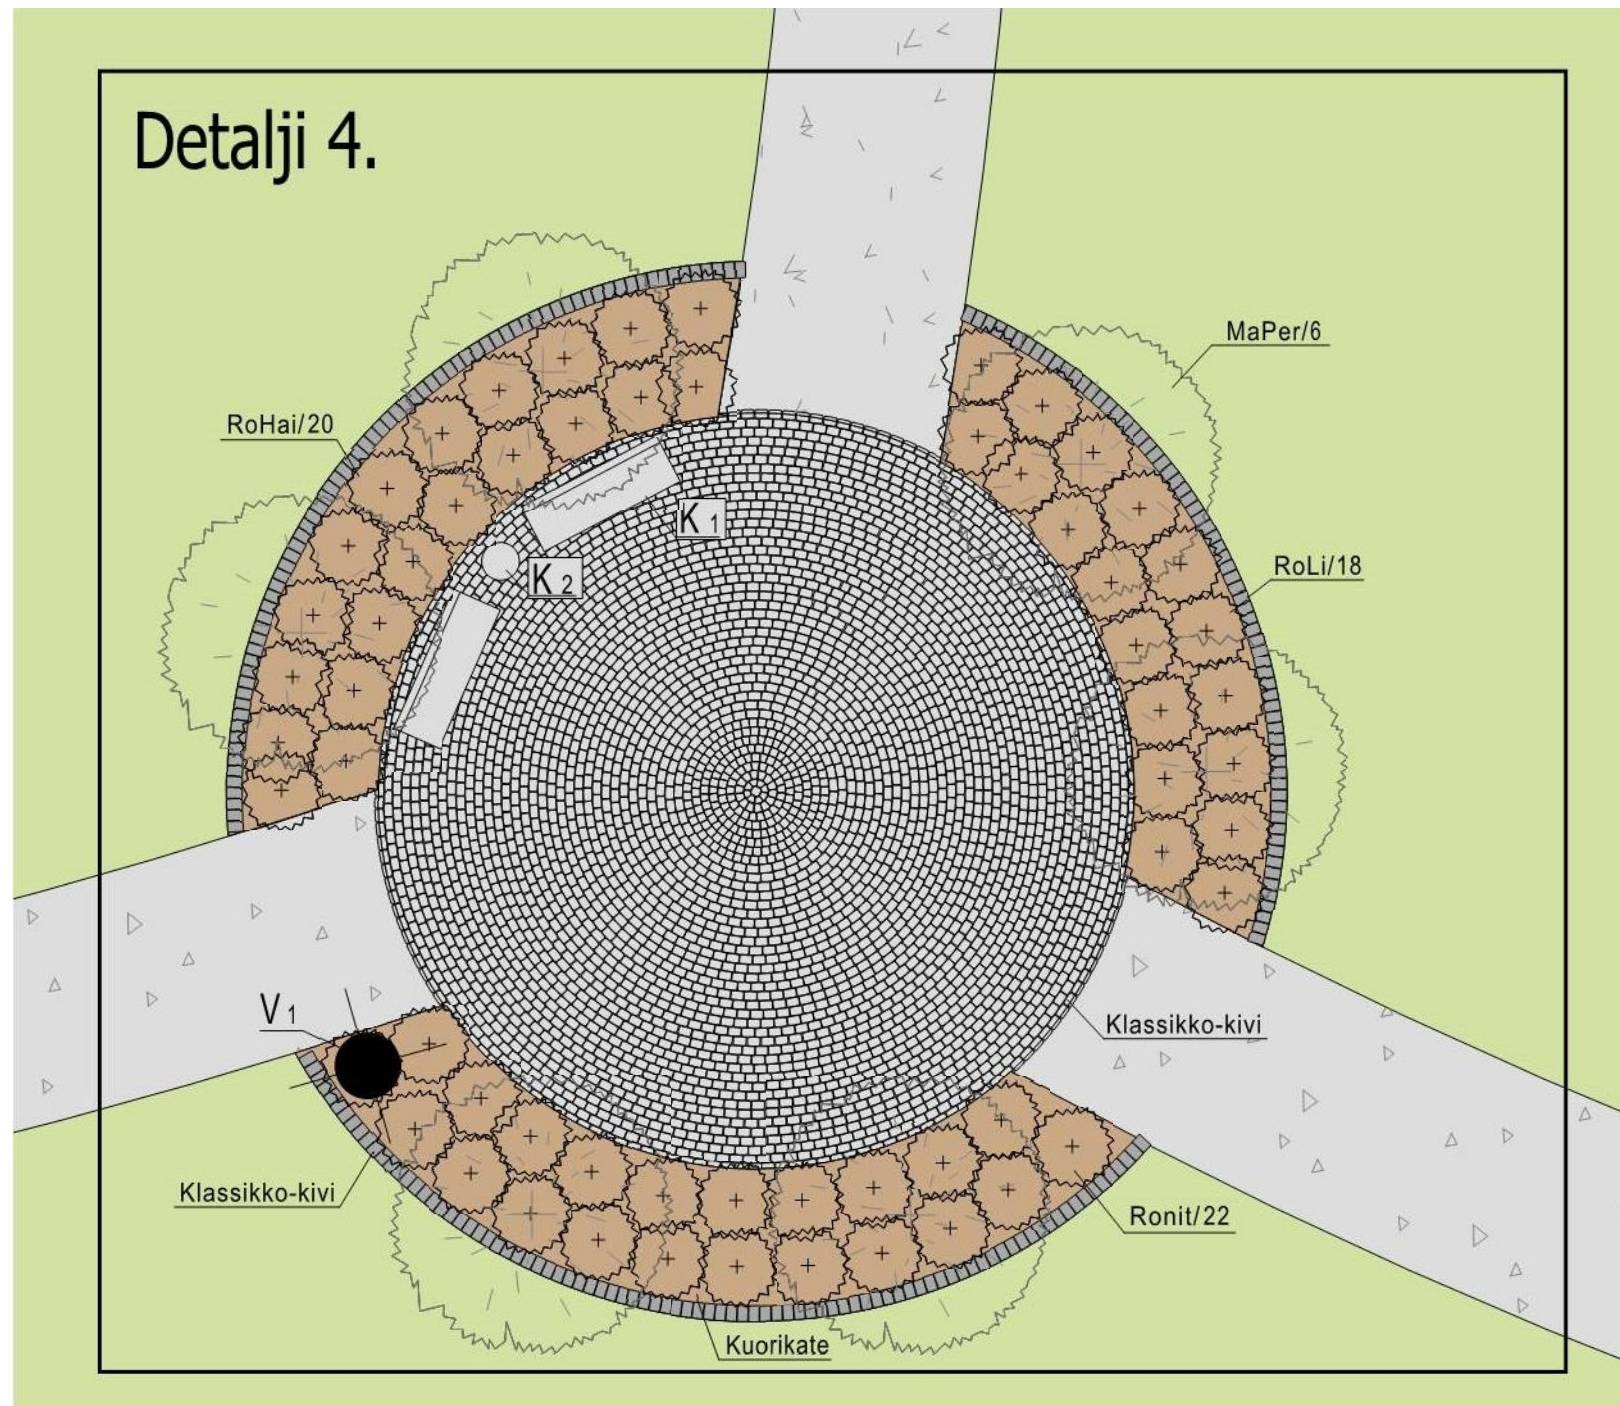

MERKINNÄT

	Oleva havupuu		Kuorikate
	Oleva lehtipuu		Kivituhka
	Istutettava havupuu		Betonikiveys
	Istutettava lehtipuu		Hulevesipainanne
	Istutettava lehtipensas		Pylväsvalaisin
	Istutettava havupensas		Kohdevalaisin
	Nurmi		Uusi korko
	Niitty		Avo-oja
	Kunta		Oleva iso luonnonkivi
			Sadevesiputki

K.osa/Kylä	Kortteli/Tila	Tontti/Rn:o	Viranomaisten arkistointimerkintöjä varten	
Rakennustoimenpide PUISTON UUDISTAMINEN			Piirustuslaji TYÖPIIRUSTUS	
Rakennuskohteen nimi ja osoite LEIJONAPUISTO			Piirustuksen sisältö DETALJI 4	Mittakaavat 1:100
84100 YLIVIESKA				
Carmenia Oy MEERI ALATALO Hiltusentie 25 B 7, 90620 Oulu puh. 045 3210 116 sähköposti: meeri.alatalo@carmenia.fi			Suunnittelualue, työnnumero ja piirustuksen numero YMP	20418 4/5
Päiväys OULU 1.6.2018			Allekirjoitus	