


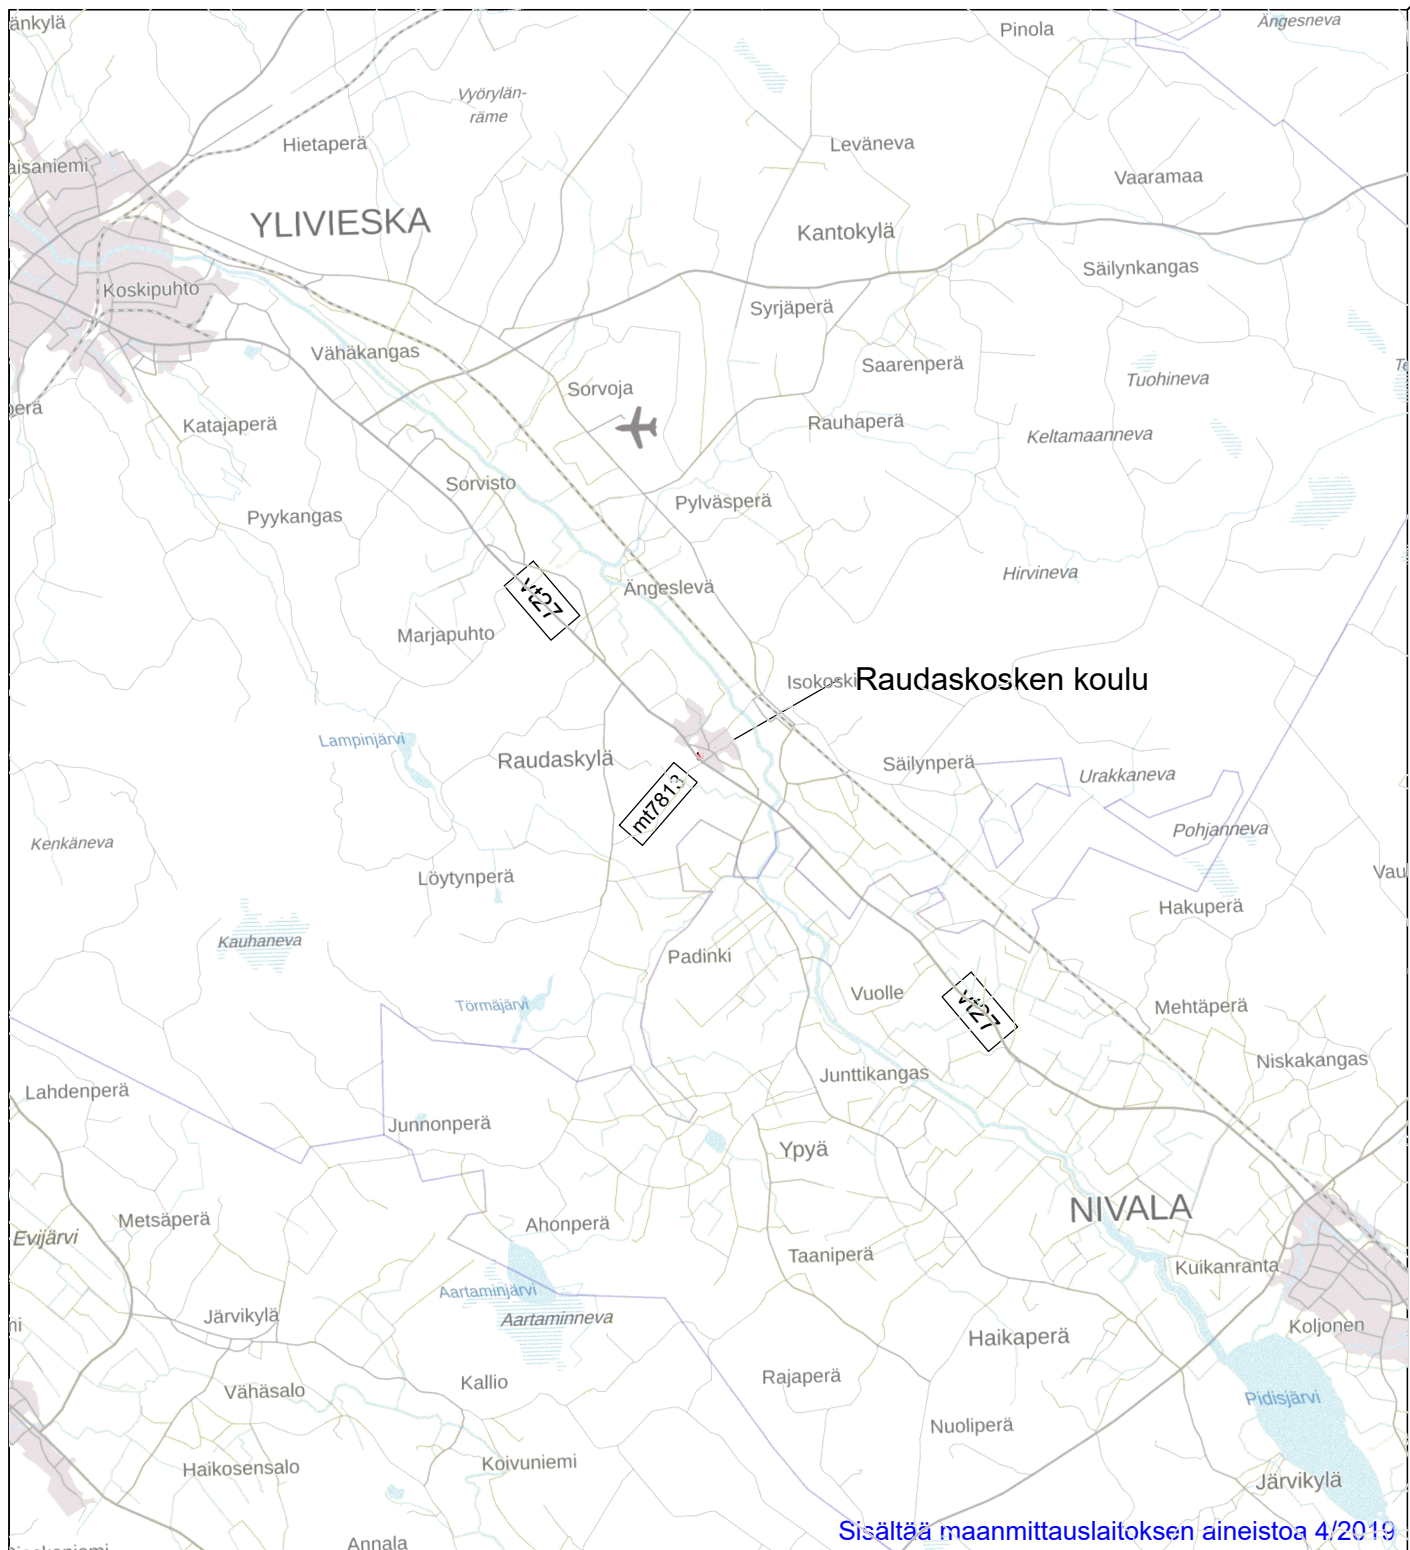

Sisältää maanmittauslaitoksen aineistoa 4/2019

Merkki	Muutos	Pvm	Suunn.	Tark.
Hankkeen nimi				
Raudaskosken koulun liikennealueiden rakennussuunnitelma				
Piirustuksen sisältö				
Yleiskartta				
Piirustuksen sisältö		Tilaaaja		
Ins.tsto Solutra Oy		 YLIVIESKAN KAUPUNKI		
Pvm	Suunn. Mikko Merikanto	Pvm	Tark. Karoliina Mustonen	
3.4.2019	Tark. Topi Hyötylä			
Koordinaattijärjestelmä		Mittakaava		Piir.nro
ETRS-GK25		N2000		1:125000
				R1-6