

KUIVATUS

vas.

oik.

▽ 85

▽ 80

▽ 75

VESIJOHTO

LAEN KORKEUS
PUTKEN MITAT, LAATU

PAALU

HULEVESIVIAMARI

SISÄPOHJAN KORKEUS
PUTKEN MITAT, LAATU

PAALU
KAIVOVÄLI, KALTEVUUS

JÄTEVESIVIAMARI

SISÄPOHJAN KORKEUS
PUTKEN MITAT, LAATU

PAALU
KAIVOVÄLI, KALTEVUUS

PUTKIEN PERUSTAMISTAPA

PÄÄLLYSRAKENNE

MATKA

KALTEVUUS / PYÖRISTYSSÄDE


TASAVIIVAN KORKEUS

MAANPINNAN KORKEUS

PAALUTUS

KAAREVUUS

AJORADAN SIVUKALTEVUUS

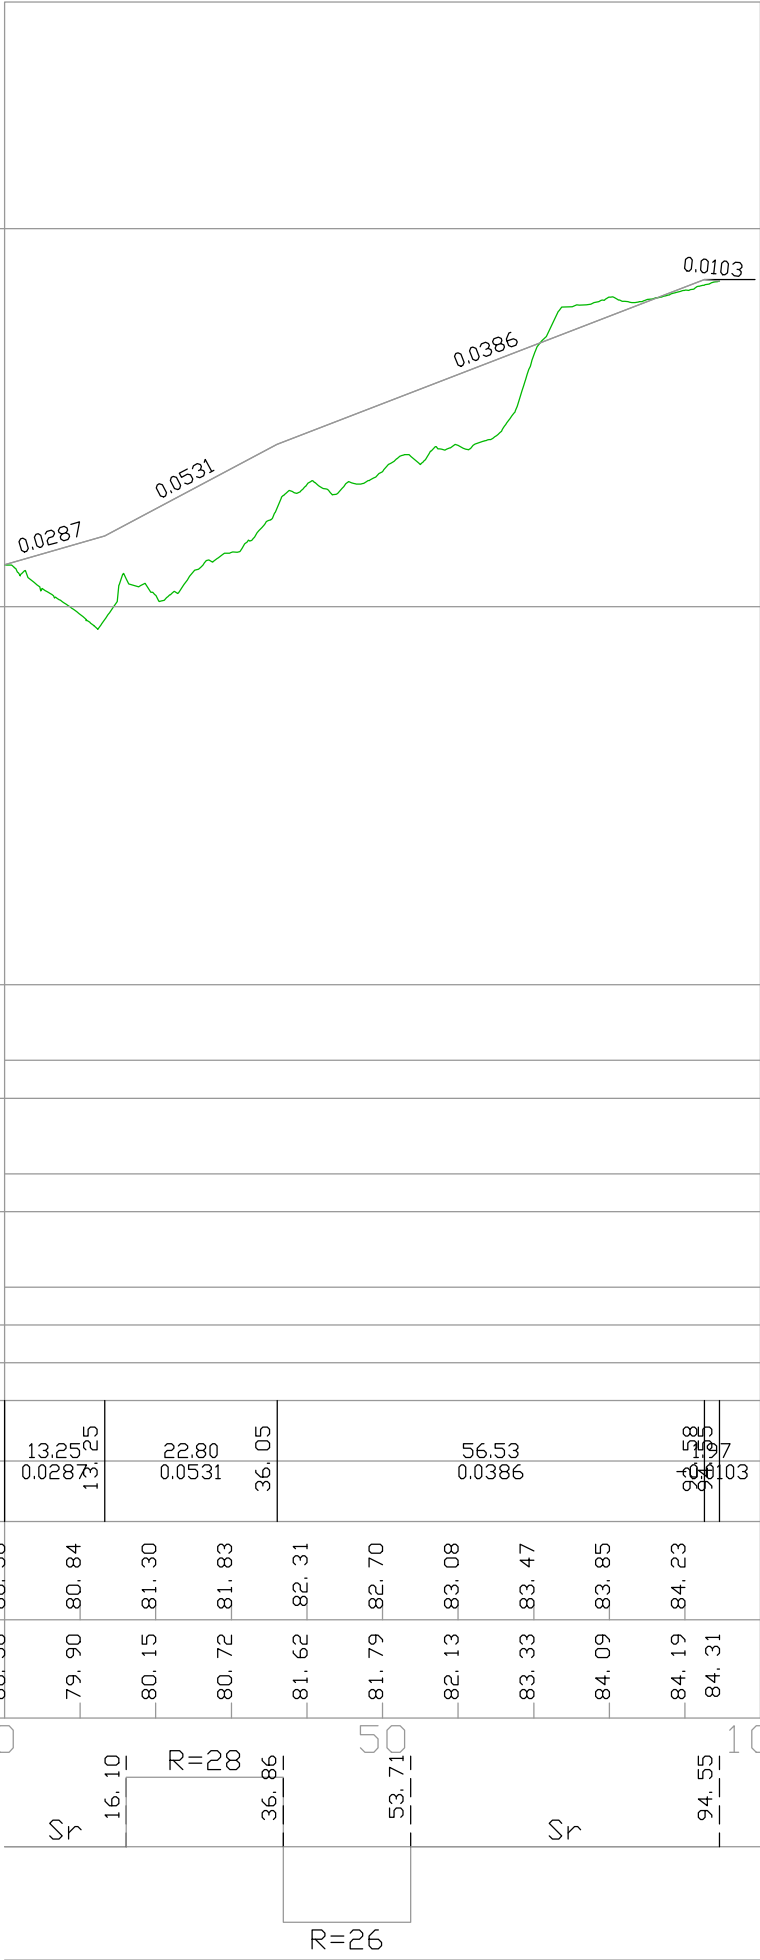

Merkki	Muutos		Pvm	Suunn.	Tark.
Hankkeen nimi					
Raudaskosken koulun liikennealueiden rakennussuunnitelma					
Piirustuksen sisältö					
Pituusleikkaus J1					
Piirustuksen sisältö			Tilaaaja		
Ins.tsto Solutra Oy			 YLIVIESKAN KAUPUNKI		
Pvm	Suunn. Mikko Merikanto		Pvm	Tark. Karoliina Mustonen	
3.4.2019	Tark. Topi Hyötylä				
Koordinaattijärjestelmä		Korkeusjärjestelmä	Mittakaava		Piir.nro
ETRS-GK25		N2000	1:100/1:1000		R4-2