

[illegible]

TYYPPIPOIKKILEIKKAUS PAALULTA 20
1:100


Layer	Material	Thickness	Strength
PÄÄLLYSTEEN YLÄOSA	Ab 16/120	5 cm	173 MN/m2
PÄÄLLYSTEEN ALAOSA	KaM 0-32	5 cm	136 MN/m2
KANTAVAKERROS	KaM 0-56	15 cm	129 MN/m2
JAKAVAKERROS	KaM 0-56	20 cm	88 MN/m2
SUODATINKERROS	HK	75 cm	42 MN/m2
SUODATINKANGAS N 3			20 MN/m2
YHTEENSÄ		120 cm	

Merkki	Muutos	Pvm	Suunn.	Tark.		
Hankkeen nimi						
Taanilan asemakaavan katujen katusuunnitelma						
Piirustuksen sisältö						
Pituusleikkaus K3						
Piirustuksen sisältö			Tilaaaja			
Inst:to Solutra Oy			YLIVIESKAN KAUPUNKI			
Pvm	Suunn.	Tark.				
30.4.2019	Mikko Merikanto	Karoliina Mustonen				
	Tark.					
	Topi Hyötylä					
Koordinaattijärjestelmä		Korkeusjärjestelmä		Piir.nro		
ETRS-GK25		N2000		R3-3		
Mittakaava						
1:1000/1:100						

TYYPPIPOIKKILEIKKAUS PAALULTA 20
1:100

Layer	Material	Thickness	Strength
PÄÄLLYSTEEN YLÄOSA	Ab 16/120	5 cm	173 MN/m ²
PÄÄLLYSTEEN ALAOSA	KaM 0-32	5 cm	136 MN/m ²
KANTAVAKERROS	KaM 0-56	15 cm	129 MN/m ²
JAKAVAKERROS	KaM 0-56	20 cm	88 MN/m ²
SUODATINKERROS	HK	75 cm	42 MN/m ²
SUODATINKANGAS N 3			20 MN/m ²
YHTEENSÄ		120 cm	

Merkki	Muutos	Pvm	Suunn.	Tark.		
Hankkeen nimi						
Taanilan asemakaavan katujen katusuunnitelma						
Piirustuksen sisältö						
Pituusleikkaus K3						
Piirustuksen sisältö			Tilaaaja			
Inst:to Solutra Oy			 YLIVIESKAN KAUPUNKI			
Pvm	Suunn.	Tark.				
30.4.2019	Mikko Merikanto	Karoliina Mustonen				
	Tark. Topi Hyötylä					
Koordinaattijärjestelmä		Korkeusjärjestelmä		Piir.nro		
ETRS-GK25		N2000		R3-3		
Mittakaava						
1:1000/1:100						

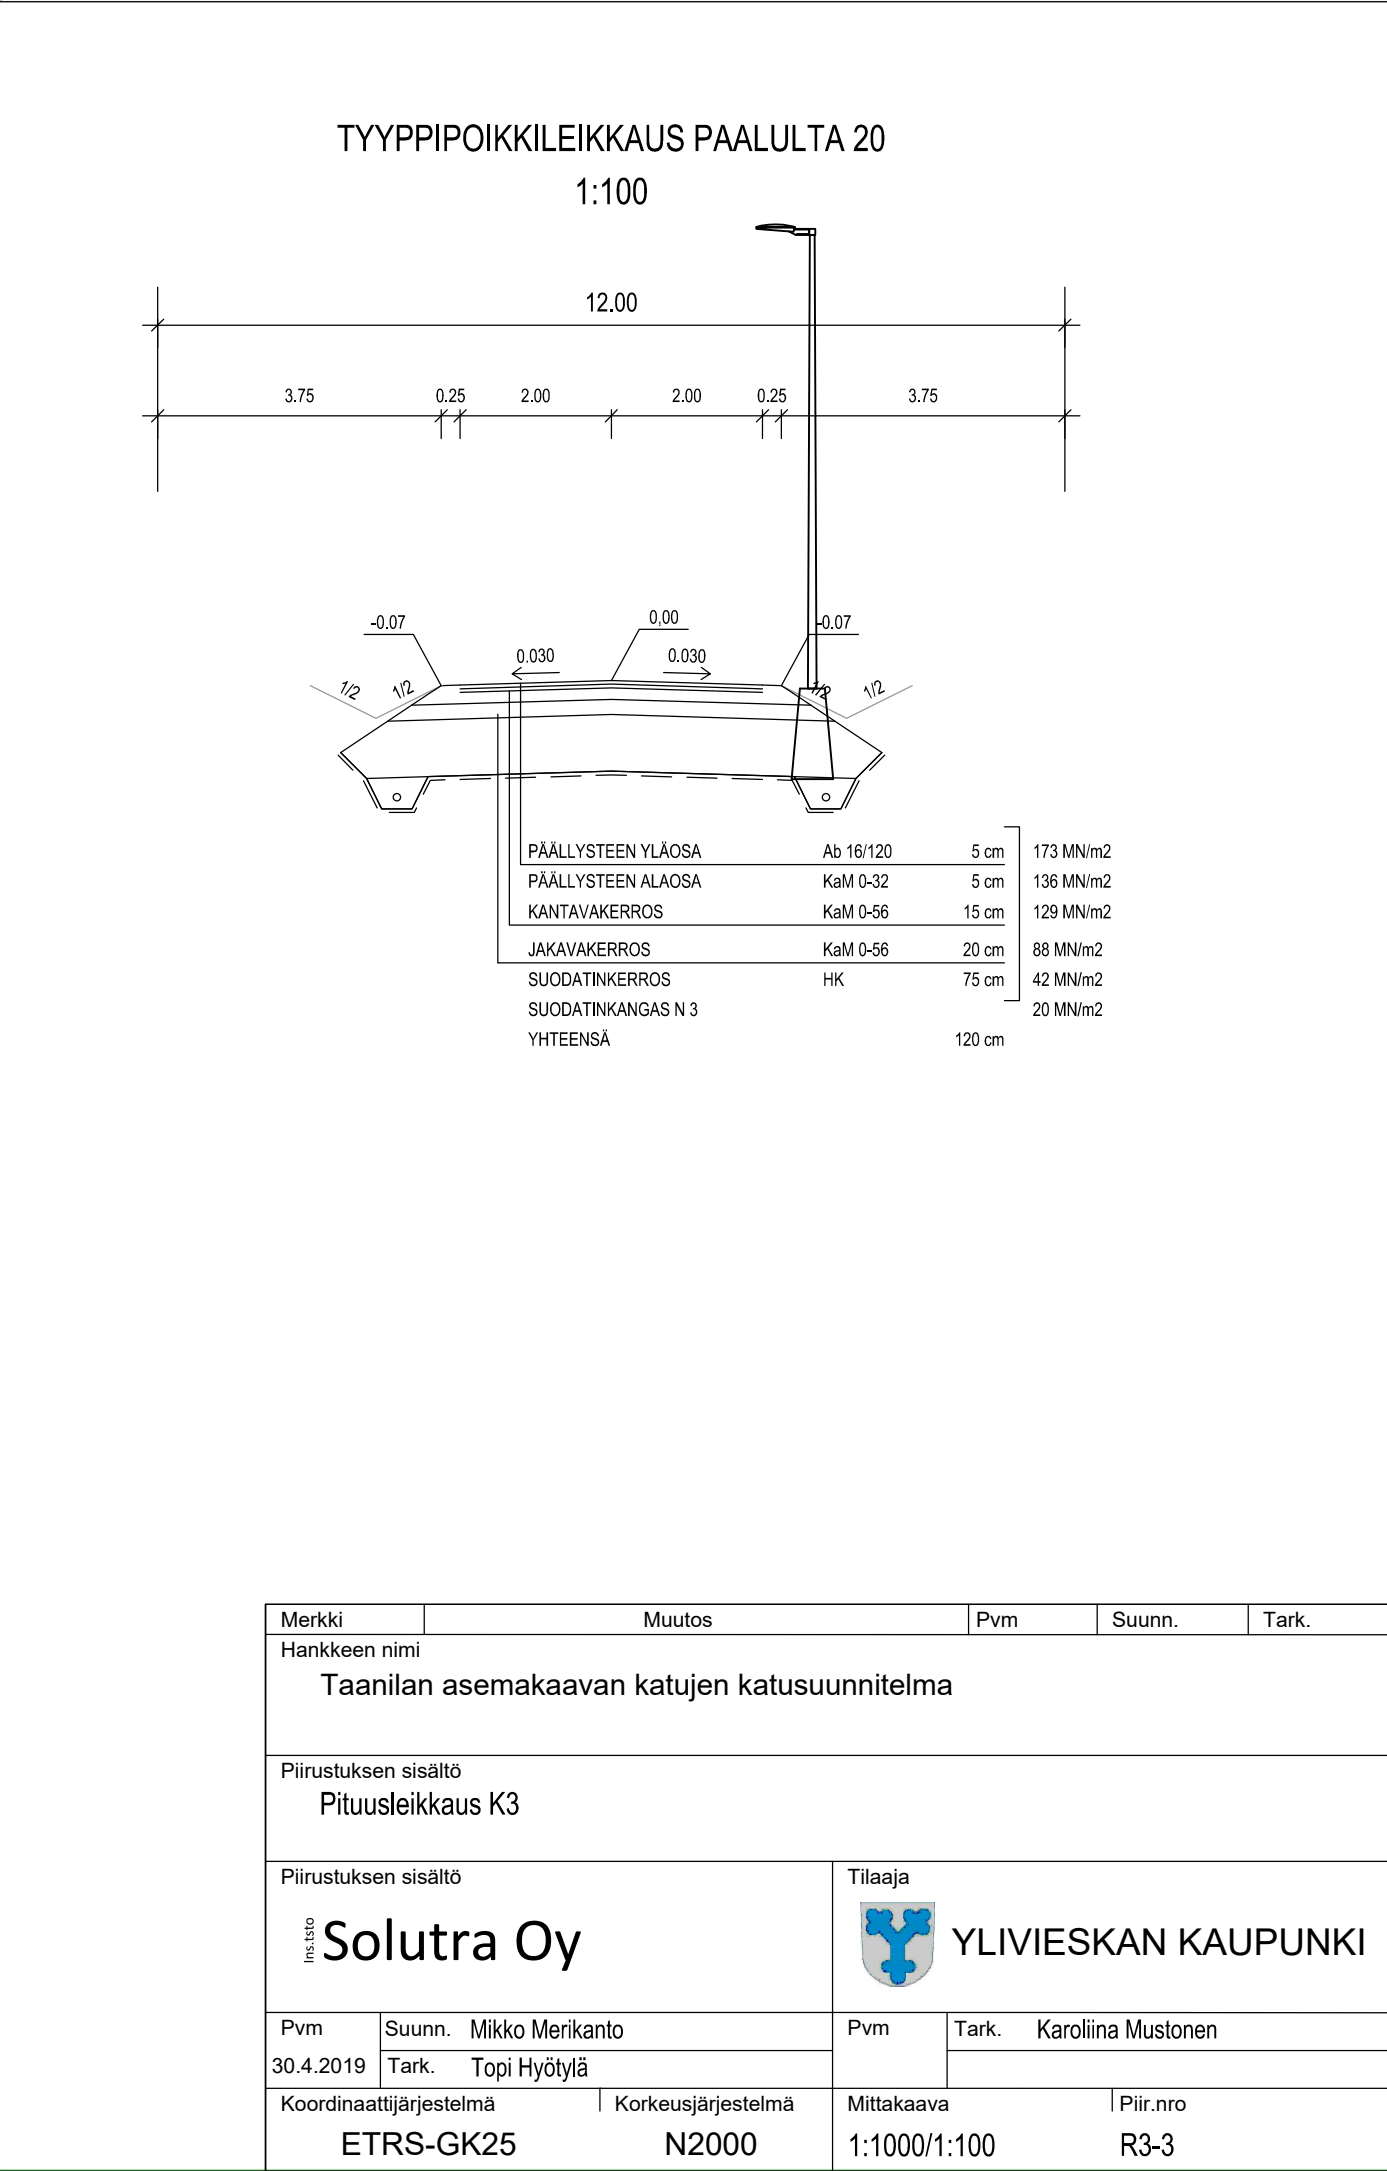

TYYPPIPOIKKILEIKKAUS PAALULTA 20

1:100

PÄÄLLYSTEEN YLÄOSA	Ab 16/120	5 cm	173 MN/m2
PÄÄLLYSTEEN ALAOSA	KaM 0-32	5 cm	136 MN/m2
KANTAVAKERROS	KaM 0-56	15 cm	129 MN/m2
JAKAVAKERROS	KaM 0-56	20 cm	88 MN/m2
SUODATINKERROS	HK	75 cm	42 MN/m2
SUODATINKANGAS N 3			20 MN/m2
YHTEENSÄ		120 cm	

Merkki	Muutos	Pvm	Suunn.	Tark.
Hankkeen nimi				
Taanilan asemakaavan katujen katusuunnitelma				
Piirustuksen sisältö				
Pituusleikkaus K3				
Piirustuksen sisältö			Tilaaaja	
Inst:to Solutra Oy			 YLIVIESKAN KAUPUNKI	
Pvm	Suunn.	Mikko Merikanto	Pvm	Tark.
30.4.2019	Tark.	Topi Hyötylä		Karoliina Mustonen
Koordinaattijärjestelmä		Korkeusjärjestelmä	Mittakaava	Piir.nro
ETRS-GK25		N2000	1:1000/1:100	R3-3

TYYPPIPOIKKILEIKKAUS PAALULTA 20

1:100

PÄÄLLYSTEEN YLÄOSA	Ab 16/120	5 cm	173 MN/m2
PÄÄLLYSTEEN ALAOSA	KaM 0-32	5 cm	136 MN/m2
KANTAVAKERROS	KaM 0-56	15 cm	129 MN/m2
JAKAVAKERROS	KaM 0-56	20 cm	88 MN/m2
SUODATINKERROS	HK	75 cm	42 MN/m2
SUODATINKANGAS N 3			20 MN/m2
YHTEENSÄ		120 cm	

Merkki	Muutos	Pvm	Suunn.	Tark.
Hankkeen nimi				
Taanilan asemakaavan katujen katusuunnitelma				
Piirustuksen sisältö				
Pituusleikkaus K3				
Piirustuksen sisältö			Tilaaaja	
Inst:to Solutra Oy			 YLIVIESKAN KAUPUNKI	
Pvm	Suunn.	Mikko Merikanto	Pvm	Tark.
30.4.2019	Tark.	Topi Hyötylä		Karoliina Mustonen
Koordinaattijärjestelmä		Korkeusjärjestelmä	Mittakaava	Piir.nro
ETRS-GK25		N2000	1:1000/1:100	R3-3