KUIVATUS

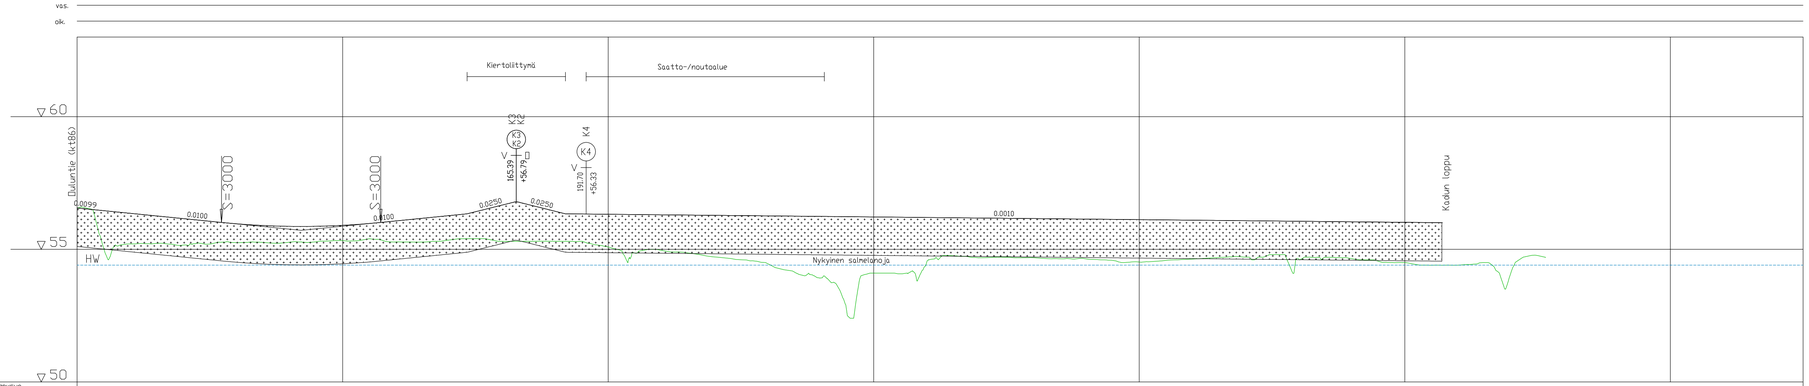

VESIJOHTO	LAEN KORKEUS PUTKEN MITAT, LAATU	
	PAALU	
HULEVESIVIEMARI	SISÄPOHJAN KORKEUS PUTKEN MITAT, LAATU	
	PAALU KAIVOVÄLI, KALTEVUUS	
JÄTEVESIVIEMARI	SISÄPOHJAN KORKEUS PUTKEN MITAT, LAATU	
	PAALU KAIVOVÄLI, KALTEVUUS	
PUTKIEN PERUSTAMISTAPA		
PARALLYSRAKENNE		
MATKA		0.00 / 0.83 / 48.55 / 54.38 / 60.00 / 114.38 / 132.51 / 146.89 / 168.50 / 185.99 / 203.89 / 330.31 / 514.20
KALTEVUUS / PYÖRISTYSSÄDE		0.0099 / -0.0100 / S=3000 / 0.0100 / 0.0250 / -0.0250 / -0.0010
TASAUSVIIVAN KORKEUS		56.56 / 56.46 / 56.36 / 56.26 / 56.16 / 56.06 / 55.96 / 55.90 / 55.87 / 55.87 / 55.90 / 55.97 / 56.07 / 56.17 / 56.27 / 56.42 / 56.67 / 56.68 / 56.43 / 56.33 / 56.32 / 56.31 / 56.30 / 56.29 / 56.28 / 56.27 / 56.26 / 56.25 / 56.24 / 56.23 / 56.22 / 56.21 / 56.20 / 56.19 / 56.18 / 56.17 / 56.16 / 56.15 / 56.14 / 56.13 / 56.12 / 56.11 / 56.10 / 56.09 / 56.08 / 56.07 / 56.06 / 56.05 / 56.04 / 56.03 / 56.02 / 56.01
MAANPINNAN KORKEUS		56.56 / 55.04 / 55.20 / 55.22 / 55.16 / 55.20 / 55.25 / 55.26 / 55.27 / 55.28 / 55.33 / 55.40 / 55.28 / 55.27 / 55.35 / 55.40 / 55.30 / 55.30 / 55.30 / 55.30 / 55.09 / 54.86 / 54.96 / 54.86 / 54.71 / 54.60 / 54.46 / 54.15 / 53.92 / 52.56 / 54.10 / 54.08 / 54.52 / 54.75 / 54.68 / 54.70 / 54.68 / 54.64 / 54.64 / 54.58 / 54.52 / 54.58 / 54.63 / 54.69 / 54.70 / 54.80 / 54.64 / 54.70 / 54.65 / 54.55 / 54.50 / 54.40 / 54.40 / 54.50 / 54.12 / 54.76
PAALUTUS		0 / 50 / 100 / 150 / 200 / 250 / 300 / 350 / 400 / 450 / 500 / 550 / 600
KAAREVUUS		Sr / 90.88 / 70 / 1 / 4.18 / Sr / 58.79 / 53.62 / R=250 / Sr / 53.00 / R=500 / 25.91 / Sr / 54.32
AJORADAN SIVUKALTEVUUS		

Merkki	Muutos	Pvm	Suunn.	Tark.

Hankkeen nimi
Taanilanväylän ja Opinportin katu- ja rakennussuunnitelma

Piirustuksen sisältö
Pituusleikkaus KI

Piirustuksen sisältö
Solutra Oy

Tilaaja
YLIVIESKAN KAUPUNKI

Pvm	Suunn.	Pvm	Tark.
5.12.2019	Mikko Merikanto		
	Tark.		

Koordinaattijärjestelmä	Korkeusjärjestelmä	Mittakaava	Piir.nro
ETRS-GK25	N2000	1:1000/1:100	R4-1