KUIVATUS

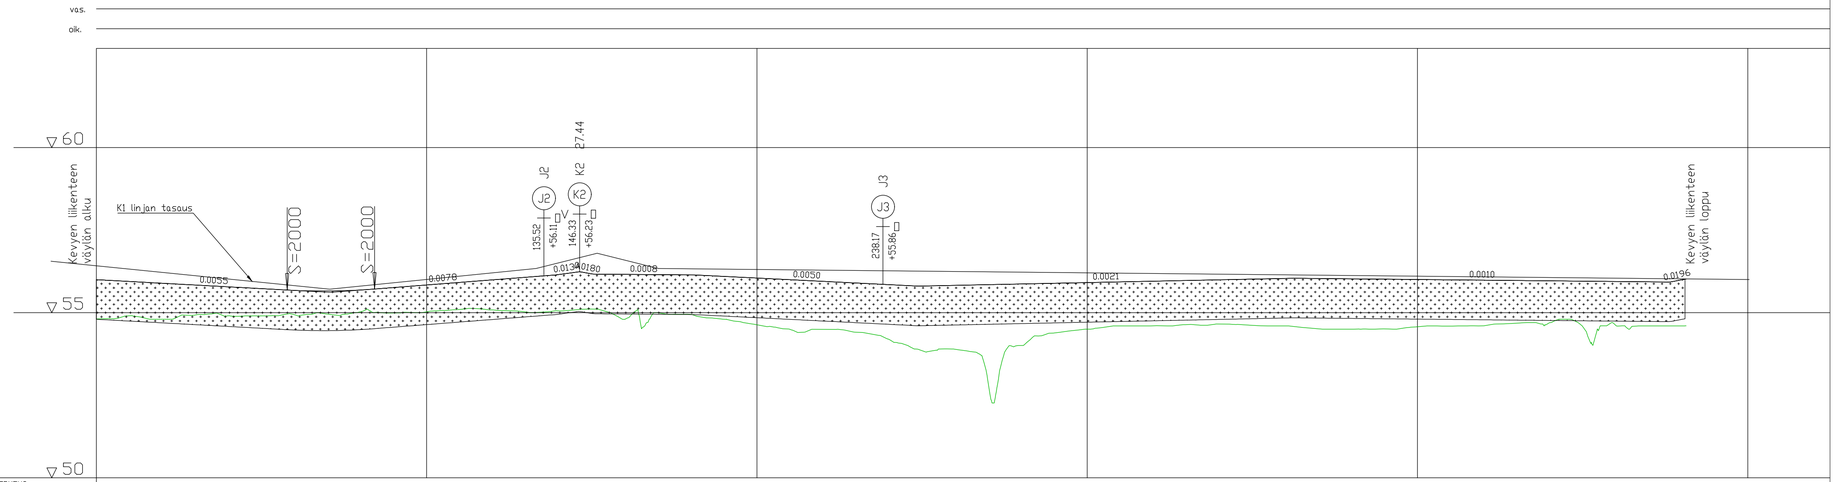

VESIJOHTO	LAEN KORKEUS PUTKEN MITAT, LAATU	
	PAALU	
HULEVESIVIEMÄRI	SISÄPOHJAN KORKEUS PUTKEN MITAT, LAATU	
	PAALU KAIVOVÄLI, KALTEVUUS	
JÄTEVESIVIEMÄRI	SISÄPOHJAN KORKEUS PUTKEN MITAT, LAATU	
	PAALU KAIVOVÄLI, KALTEVUUS	
PUTKIEN PERUSTAMISTAPA		
PÄÄLLYSRAKENNE		

MATKA: 0.00 | 57.77 | 57.77 | 26.46 | 84.23 | 54.91 | 139.14 | 7.93 | 147.07 | 13.02 | 160.09 | 21.81 | 181.13 | 30.78 | 67.74 | 248.87 | 113.69 | 362.56 | 113.94 | 476.50 | 19.55 | 496.05

KALTEVUUS / PYÖRISTYSSÄDE: −0.0055 | S=2000 | 0.0078 | 0.0130 | 0.0180 | −0.0008 | −0.0050 | 0.0021 | −0.0010 | 0.0196

TASAUSVIIVAN KORKEUS: 56.00 | 55.95 | 55.89 | 55.84 | 55.78 | 55.73 | 55.67 | 55.66 | 55.69 | 55.76 | 55.84 | 55.92 | 55.99 | 56.07 | 56.15 | 56.17 | 56.16 | 56.16 | 56.15 | 56.14 | 56.10 | 56.05 | 56.00 | 55.95 | 55.90 | 55.85 | 55.81 | 55.83 | 55.85 | 55.87 | 55.89 | 55.91 | 55.93 | 55.95 | 55.97 | 56.00 | 56.02 | 56.04 | 56.04 | 56.03 | 56.02 | 56.01 | 55.99 | 55.98 | 55.97 | 55.96 | 55.95 | 55.94 | 55.93 | 56.00

MAANPINNAN KORKEUS: 54.81 | 54.91 | 54.80 | 54.93 | 54.91 | 54.90 | 54.94 | 54.96 | 55.03 | 54.99 | 55.03 | 55.10 | 55.08 | 55.02 | 55.05 | 55.11 | 54.80 | 55.00 | 54.95 | 54.80 | 54.63 | 54.50 | 54.50 | 54.41 | 54.19 | 53.85 | 53.89 | 52.89 | 54.01 | 54.39 | 54.50 | 54.60 | 54.60 | 54.64 | 54.65 | 54.62 | 54.60 | 54.51 | 54.50 | 54.51 | 54.57 | 54.59 | 54.60 | 54.68 | 54.70 | 54.58 | 54.62 | 54.60 | 54.60

PAALUTUS: 0 | 50 | 100 | 150 | 200 | 250 | 300 | 350 | 400 | 450 | 500

KAAREVUUS: Sr | 57.09 | R=50 | 78.34 | Sr | 0.75 | R=100 | 30.63 | Sr | 43.55 | R=38 | 57.65 | Sr | 39.12 | R=512 | 73.15 | R=3 | 77.91 | 81.35

AJORADAN SIVUKALTEVUUS

Merkki	Muutos	Pvm	Suunn.	Tark.

Hankkeen nimi: Taanilanväylän ja Opinportin katu- ja rakennussuunnitelma

Piirustuksen sisältö: Pituusleikkaus J1

Piirustuksen sisältö: Ins.tsto Solutra Oy

Tilaaja: YLIVIESKAN KAUPUNKI

Pvm	Suunn.	Pvm	Tark.
5.12.2019	Mikko Merikanto		
	Tark.		

Koordinaattijärjestelmä	Korkeusjärjestelmä	Mittakaava	Piir.nro
ETRS-GK25	N2000	1:1000/1:100	R4-5