


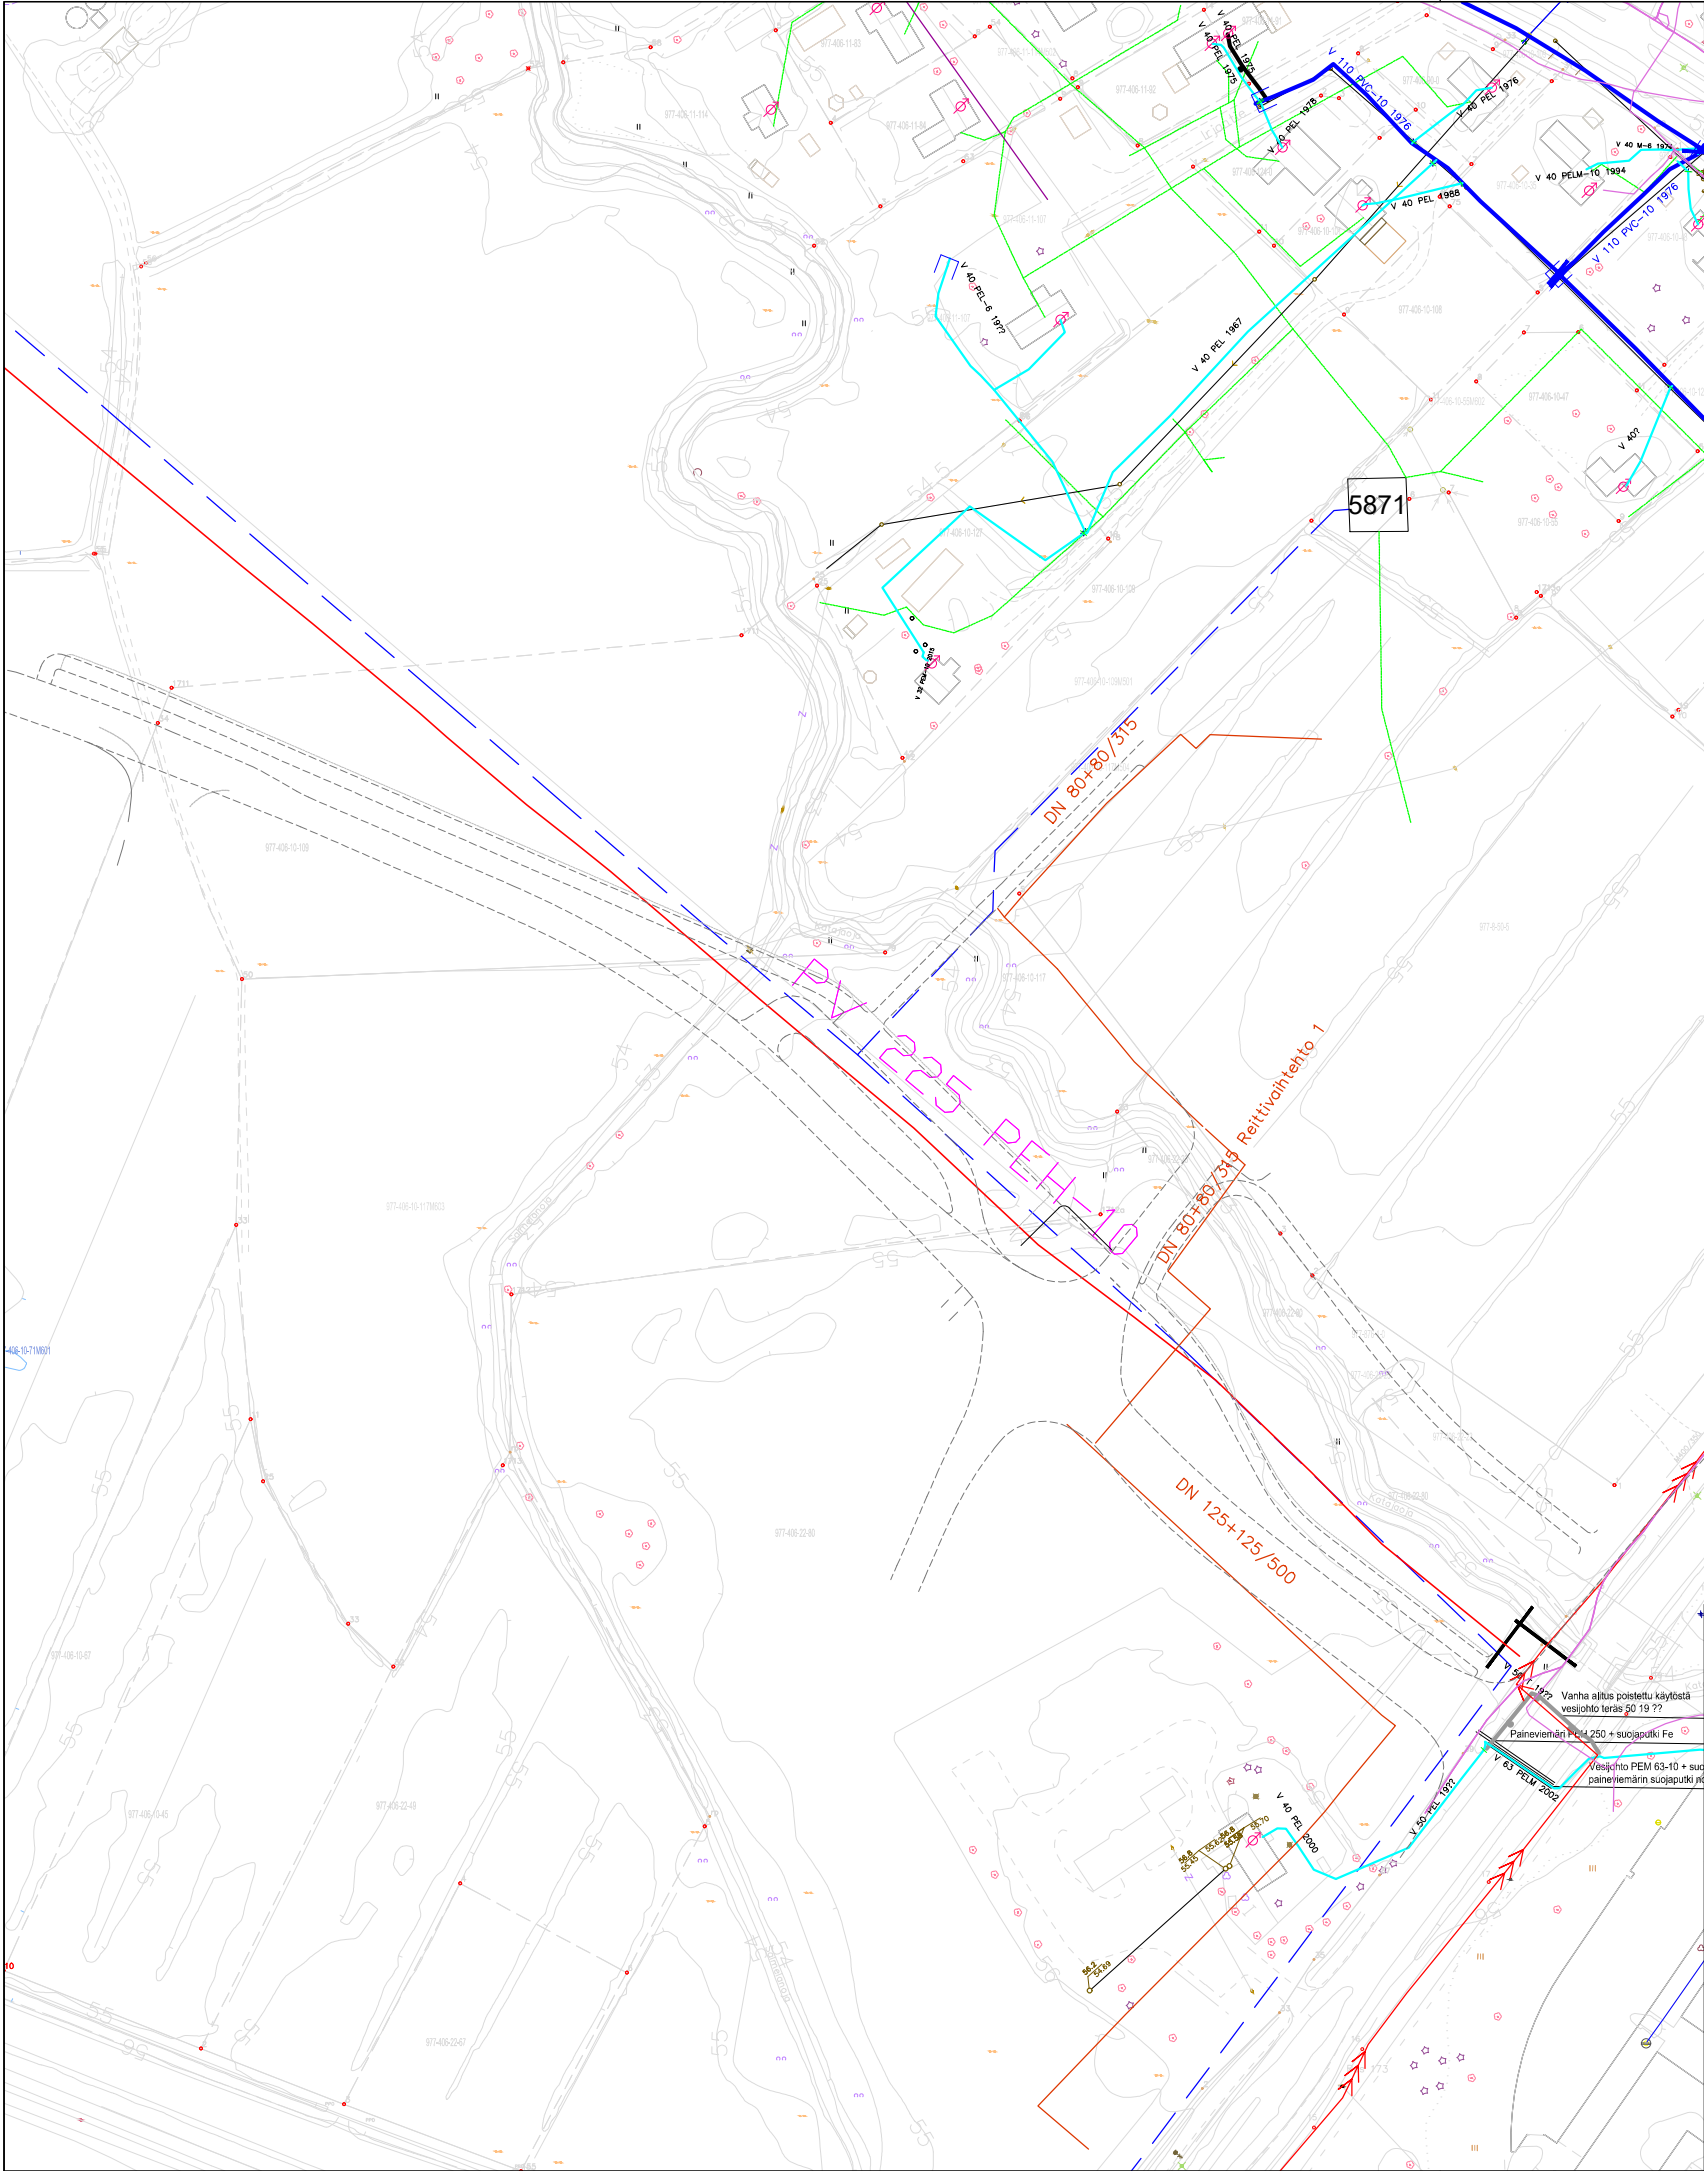

- Nyk. telekaapeli (Elisa)
- Nyk. telekaapeli ilma (Elisa)
- 0,4 kW sähkökaapeli
- 20 kW sähkökaapeli
- Nyk. vesijohto
- Nyk. vesijohto (talohaara)
- Suunniteltu kaukolämpö
- Nyk. jätevesiviemäri (vietto)
- Nyk. jätevesiviemäri (paine)

Nyk. muuntamo

Suunniteltujen asfaltoitavien väylien reunat

Merkki	Muutos	Pvm	Suunn.	Tark.
Hankkeen nimi				
Taanilanväylän ja Opinportin katu- ja rakenussuunnitelma				
Piirustuksen sisältö				
Johtoyhdistelmakartta				
Piirustuksen sisältö			Tilaaaja	
Ins.tsto Solutra Oy			 YLIVIESKAN KAUPUNKI	
Pvm	Suunn. Aleksi Ojakoski		Pvm	Tark.
5.12.2019	Tark.			
Koordinaattijärjestelmä		Korkeusjärjestelmä	Mittakaava	Piir.nro
ETRS-GK25		N2000	1:2000	R2-3