


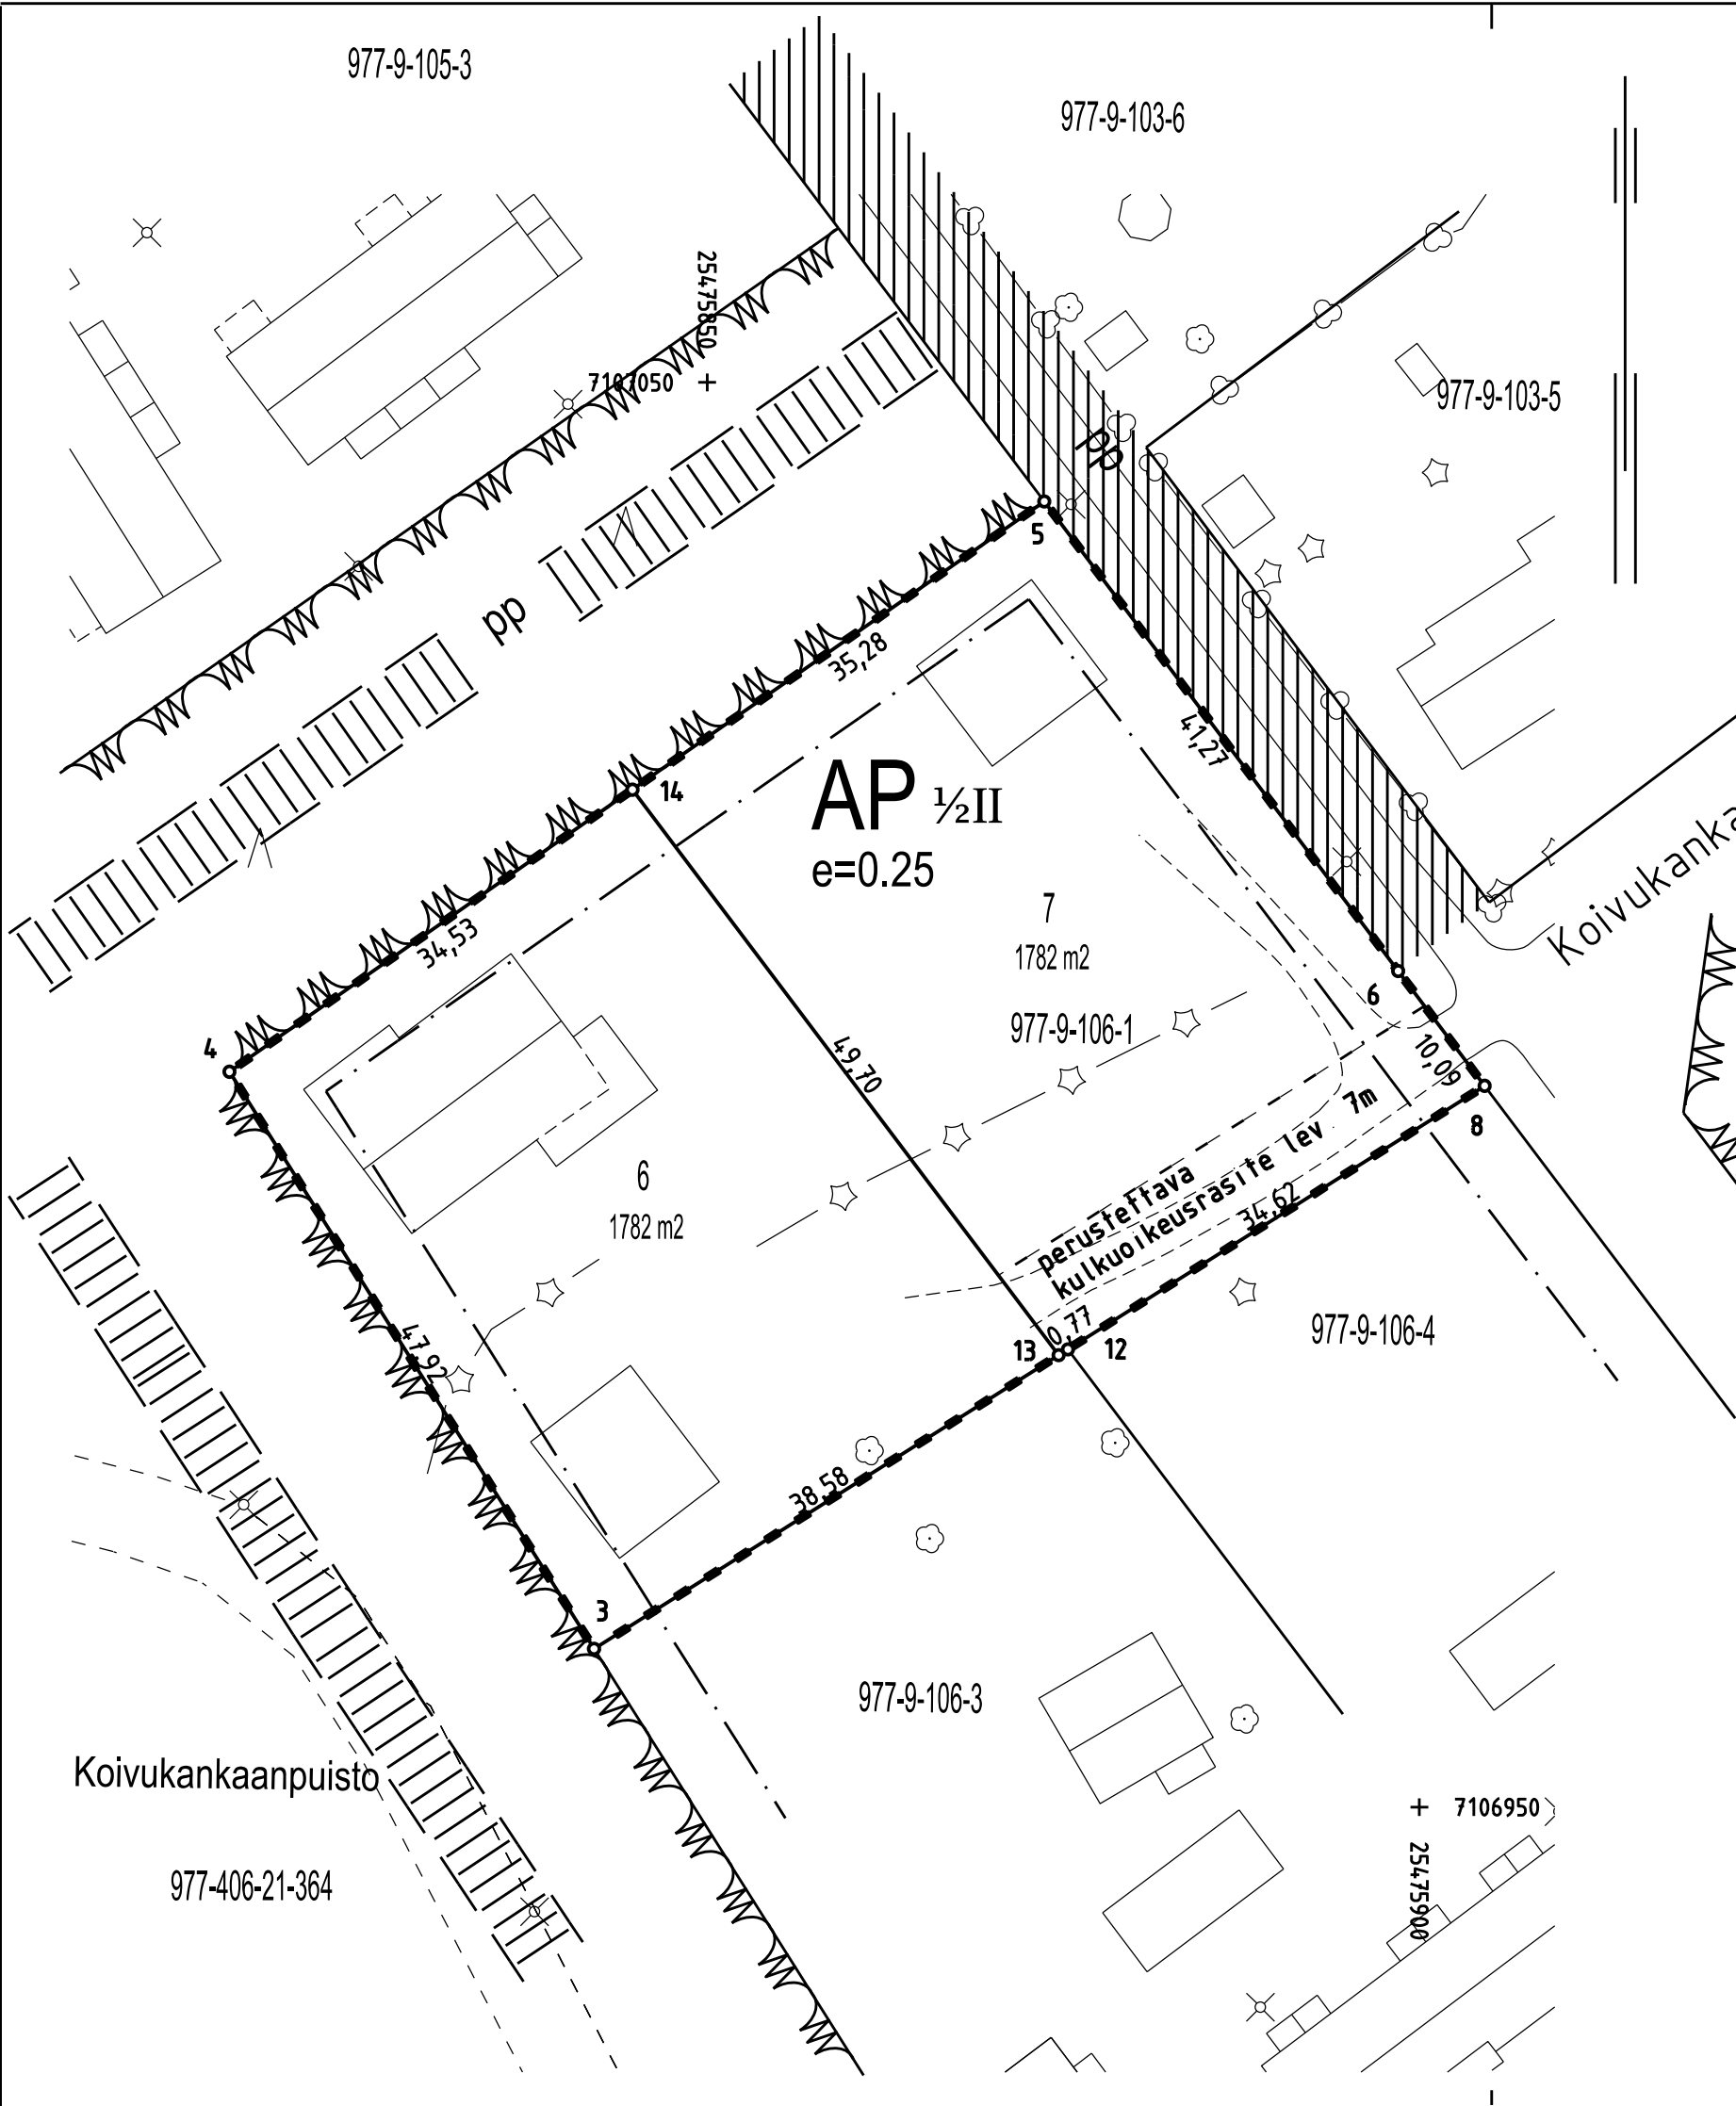

KOORDINAATTILUETTELO

N:o	P	I
3	7106961.113	25475842.061
4	7107001.618	25475816.461
5	7107041.642	25475873.666
6	7107008.688	25475898.507
8	7107000.627	25475904.583
12	7106982.133	25475875.321
13	7106981.724	25475874.674
14	7107021.415	25475844.756

TONTTIEN MUODOSTUMINEN

TONTIT	P-ALA (m2)	OSAP-ALA (m2)	KIINTEISTÖ
977-9 -106 -6	1782	1782	977-9 -106 -1
977-9 -106 -7	1782	1782	977-9 -106 -1

TONTTIJAKO 1:500		YLIVIESKA	
ASEMAKAAVA		13.11.1985 / 66	KAUPUNGINOSA 9
EDELLINEN TONTTIJAKO		19.10.1992 / 511	KORTTELI 106
TONTTIJAON LAATI		TONTIT	6 ja 7
KIINTEISTOINSINÖÖRIN MÄÄRÄÄMÄNÄ		KAUPUNGIN ARKKITEHTI HYVÄKSYNYT:	
LASK. MP	maanmittausinsinööri Maria Puranen	Risto Suikkari	
VALM. MP			
KARTTALEHTI :		TJ-kartta	846