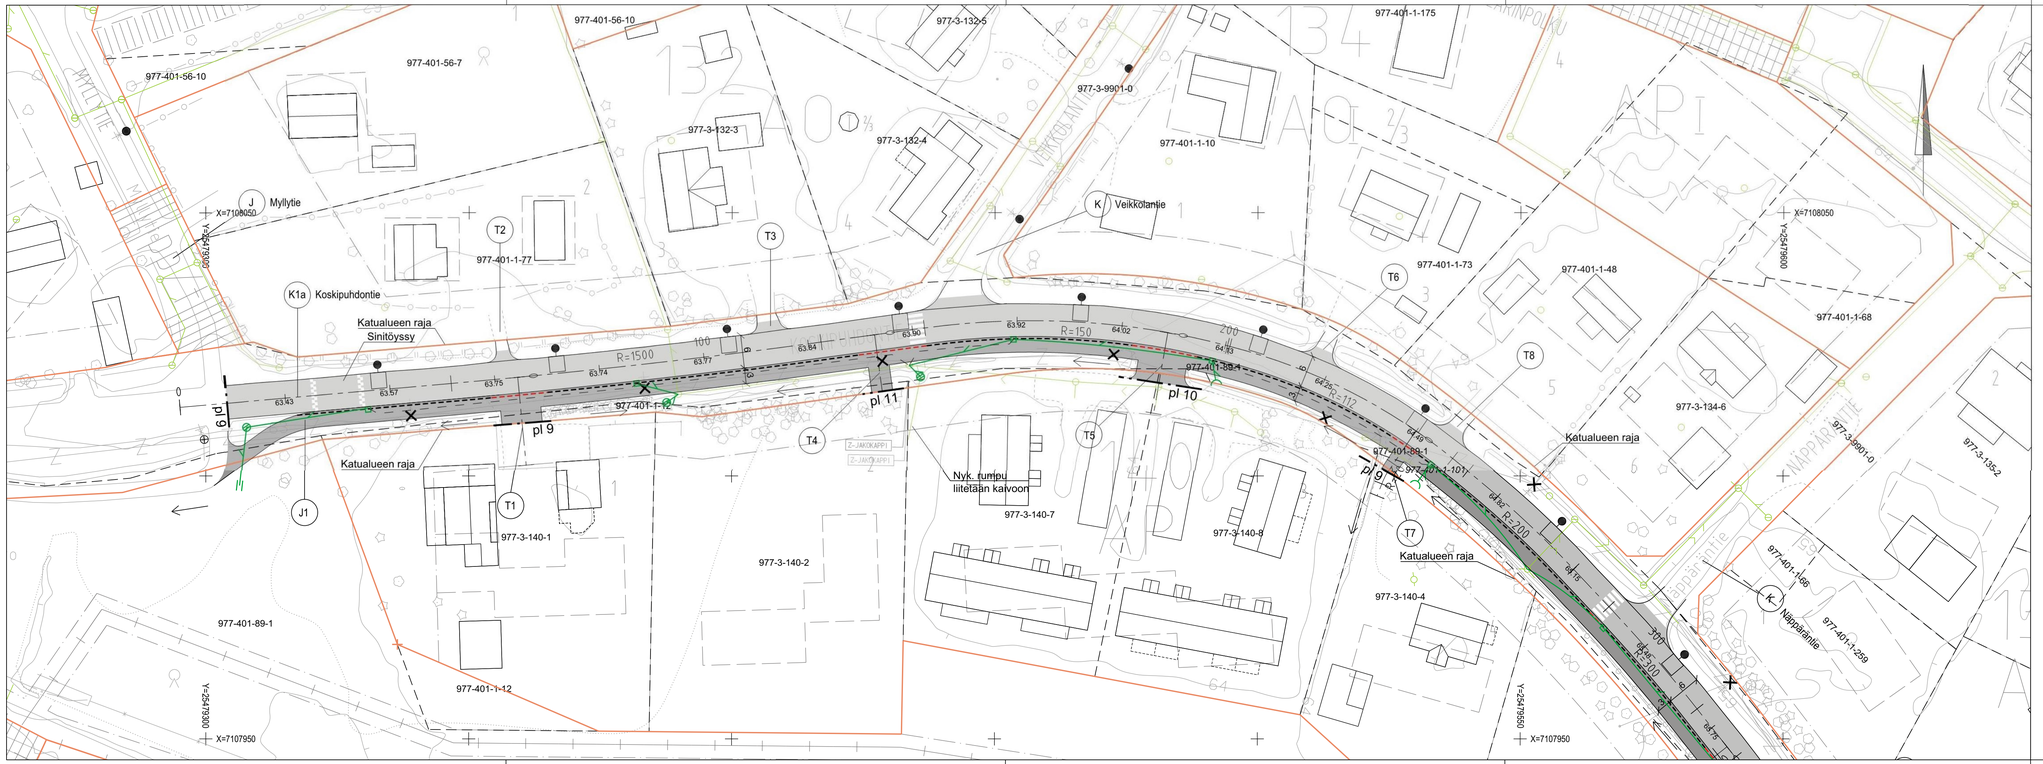

Nykyinen hulevesiviemäri

Suunniteltu hulevesiviemäri

Kitakaivo

64.02 Tien pinnan korkeus

Reunakivi

Madallettu reunakivi

Valaisinpylväs

Merkki	Muutos	Pvm	Suunn.	Tark.

Hankkeen nimi

Koskipuhdontien parantaminen välillä Myllytie - Palkkitie, Ylivieska

Piirustuksen sisältö

Suunnitelmakartta K1a Koskipuhdontie plv 0-300

RAMBOLL

Ylivieskan kaupunki

Elinkeino-, liikenne- ja ympäristökeskus

Pvm 9.12.2019	Janne Turpeinen	Pvm	
	Sanna Kaikkonen		
Koordinaattijärjestelmä	ETRS-GK25	SUHA	
Korkeusjärjestelmä	N2000		

Mittakaava 1:500

Piir.nro R3/3-1