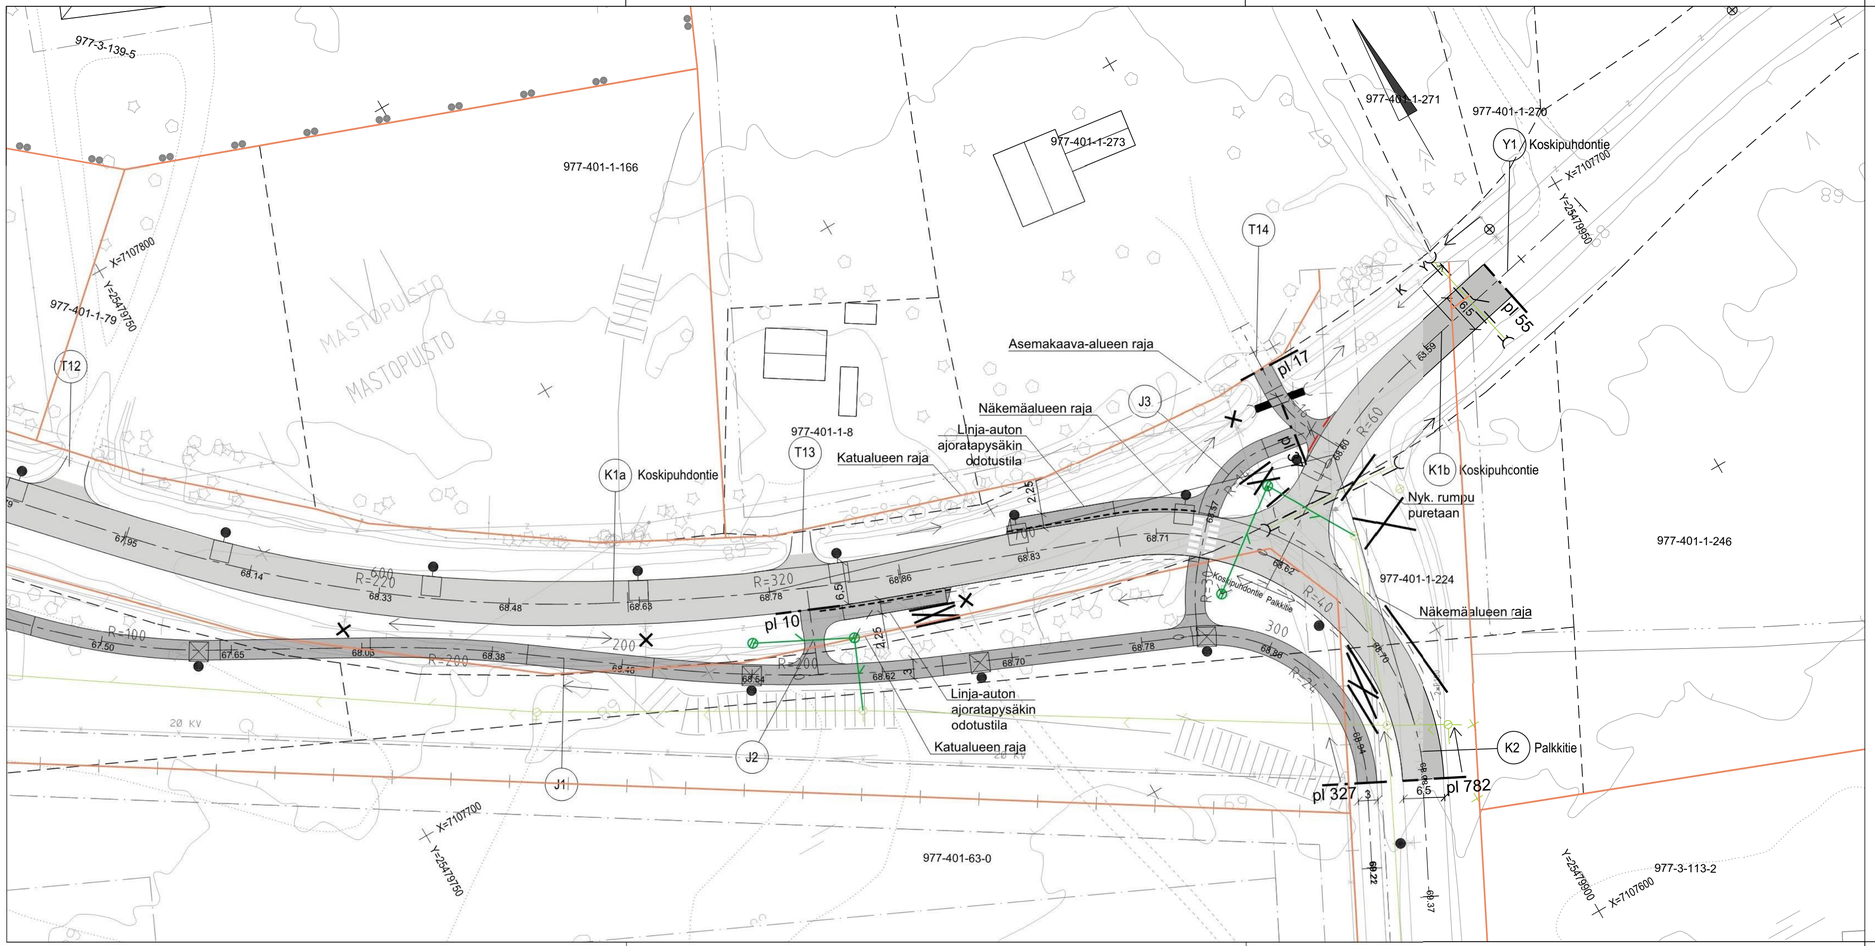

- Nykyinen hulevesiviemäri
- Suunniteltu hulevesiviemäri
- Kitakaivo
- 64.02 Tien pinnan korkeus
- Reunakivi
- Madallettu reunakivi
- Valaisinpylväs

Merkki	Muutos	Pvm	Suunn.	Tark.

Hankkeen nimi

Koskipuhdontien parantaminen välillä Myllytie - Palkkitie, Ylivieska

Piirustuksen sisältö

Suunnitelmakartta K1a Koskipuhdontie plv 560-740, K1b Koskipuhdontie, K2 Palkkitie

RAMBOLL

Ylivieskan kaupunki

Elinkeino-, liikenne- ja ympäristökeskus

Pvm		Pvm		
9.12.2019	Janne Turpeinen Sanna Kaikkonen			

Koordinaattijärjestelmä	ETRS-GK25	SUHA	Mittakaava	Piir.nro
Korkeusjärjestelmä	N2000		1:500	R3/3-3