


J1

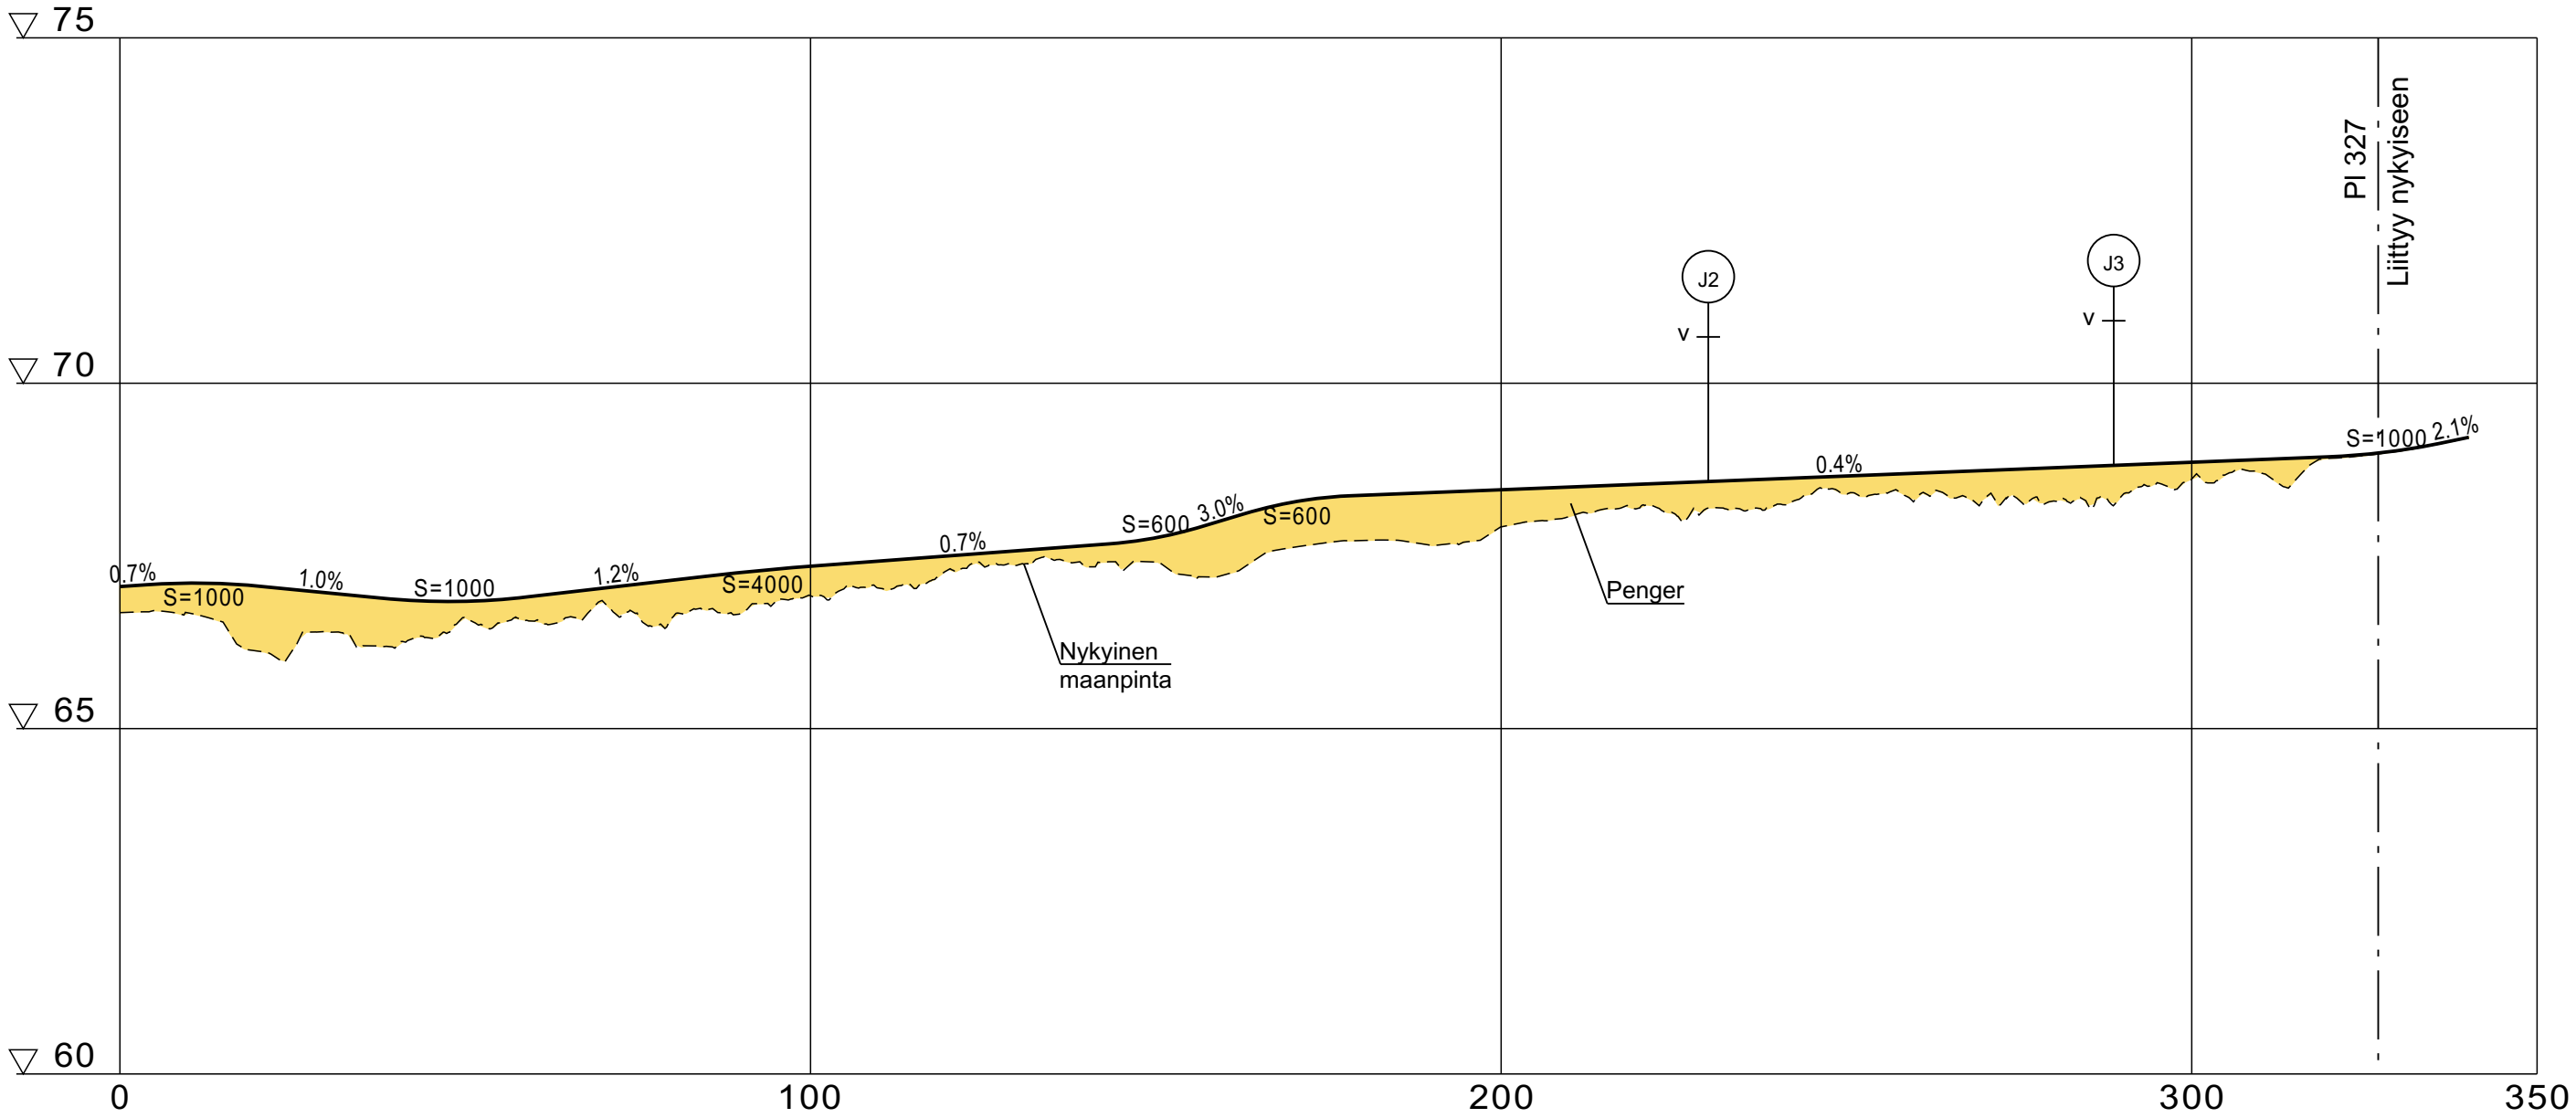

Merkki	Muutos		Pvm	Suunn.	Tark.
Hankkeen nimi					
Koskipuhdontien parantaminen välillä Myllytie - Palkkitie, Ylivieska					
Piirustuksen sisältö					
Pituusleikkaus J1					
		 Ylivieskan kaupunki		 Elinkeino-, liikenne- ja ympäristökeskus	
Pvm	Janne Turpeinen	Pvm			
9.12.2019	Sanna Kaikkonen				
Koordinaattijärjestelmä ETRS-GK25		SUHA	Mittakaava	Piir.nro	
Korkeusjärjestelmä N2000			1:1000/ 1:100	R6/3-3	