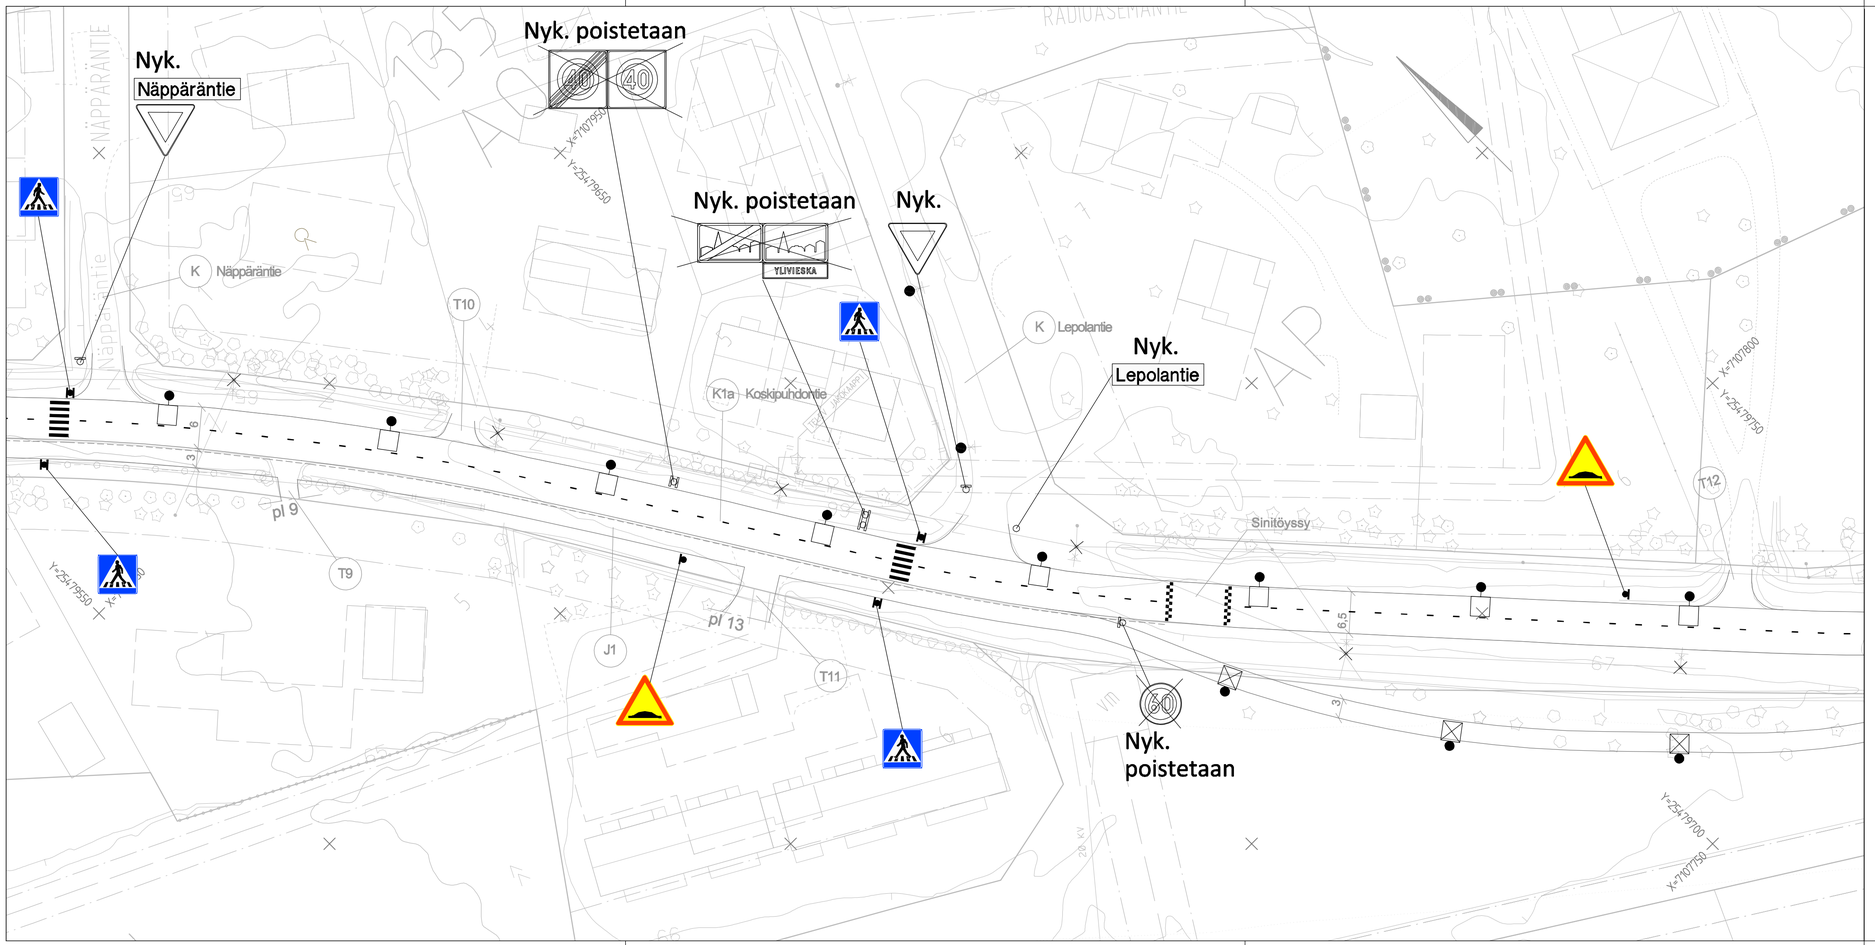

Merkki	Muutos	Pvm	Suunn.	Tark.

Hankkeen nimi

Koskipuhdontien parantaminen välillä Myllytie - Palkkitie, Ylivieska

Piirustuksen sisältö

Liikenteenohjaussuunnitelmakartta, K1a plv 300-560

RAMBOLL

Ylivieskan kaupunki

Elinkeino-, liikenne- ja ympäristökeskus

Pvm		Pvm		
9.12.2019	Marja Pussinen Sanna Kaikkonen			

Koordinaattijärjestelmä	ETRS-GK25	SUHA	Mittakaava	Piir.nro
Korkeusjärjestelmä	N2000		1:500	R18/2-2