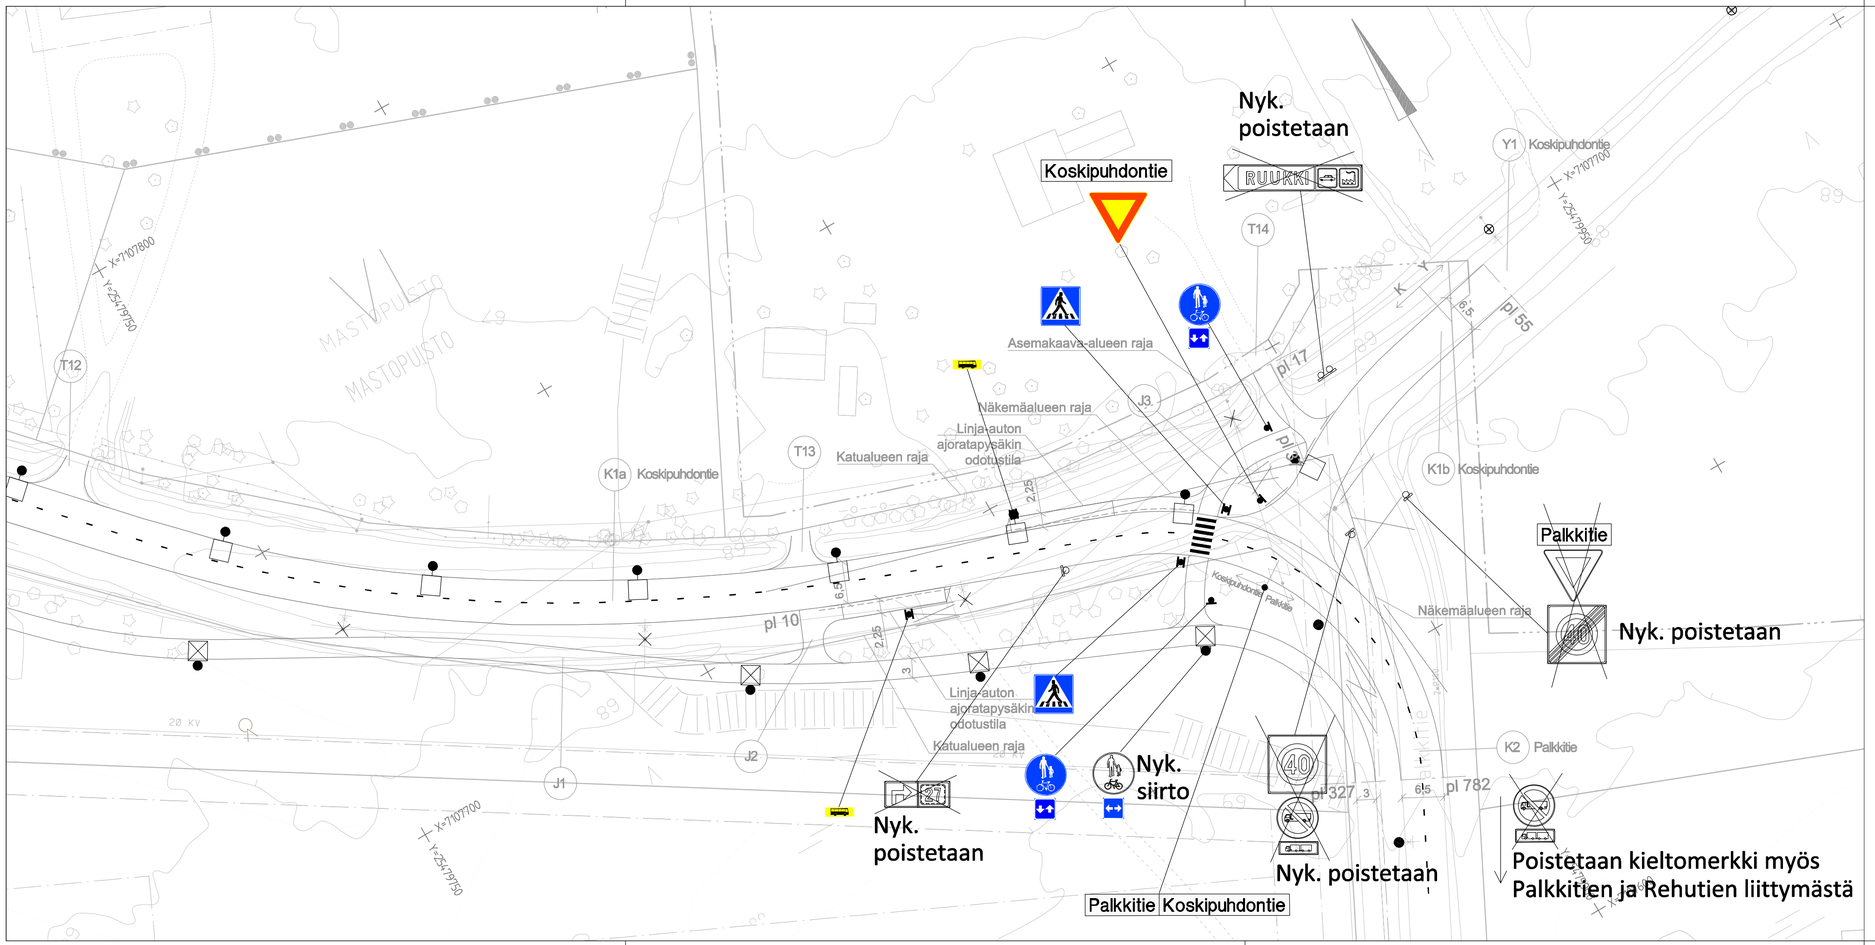


| Merkki | Muutos | Pvm | Suunn. | Tark. |
|---|---|---|---|---|
| | | | | |

Hankkeen nimi

Koskipuhdontien parantaminen välillä Myllytie - Palkkitie, Ylivieska

Piirustuksen sisältö

Liikenteenohjaussuunnitelmakartta, K1a plv 560-740, K1b, K2

RAMBOLL

Ylivieskan kaupunki

Elinkeino-, liikenne- ja ympäristökeskus

| Pvm | | Pvm | | |
|---|---|---|---|---|
| 9.12.2019 | Marja Pussinen<br>Sanna Kaikkonen | | | |

| Koordinaattijärjestelmä | ETRS-GK25 | SUHA | Mittakaava | Piir.nro |
|---|---|---|---|---|
| Korkeusjärjestelmä | N2000 | | 1:500 | R18/2-3 |