


Koivikkokatu

Pituusleikkauksessa
esitetty kadun vasemman
puoleinen hulevesi- ja
jätevesiviemäri

Sadevesiviemäri, sisäpohjan korkeus
Putken mitat ja laatu
Paalu, kaivoväli ja kaltevuus
Jätevesi, sisäpohjan korkeus
Putken mitat ja laatu
Paalu, kaivoväli ja kaltevuus

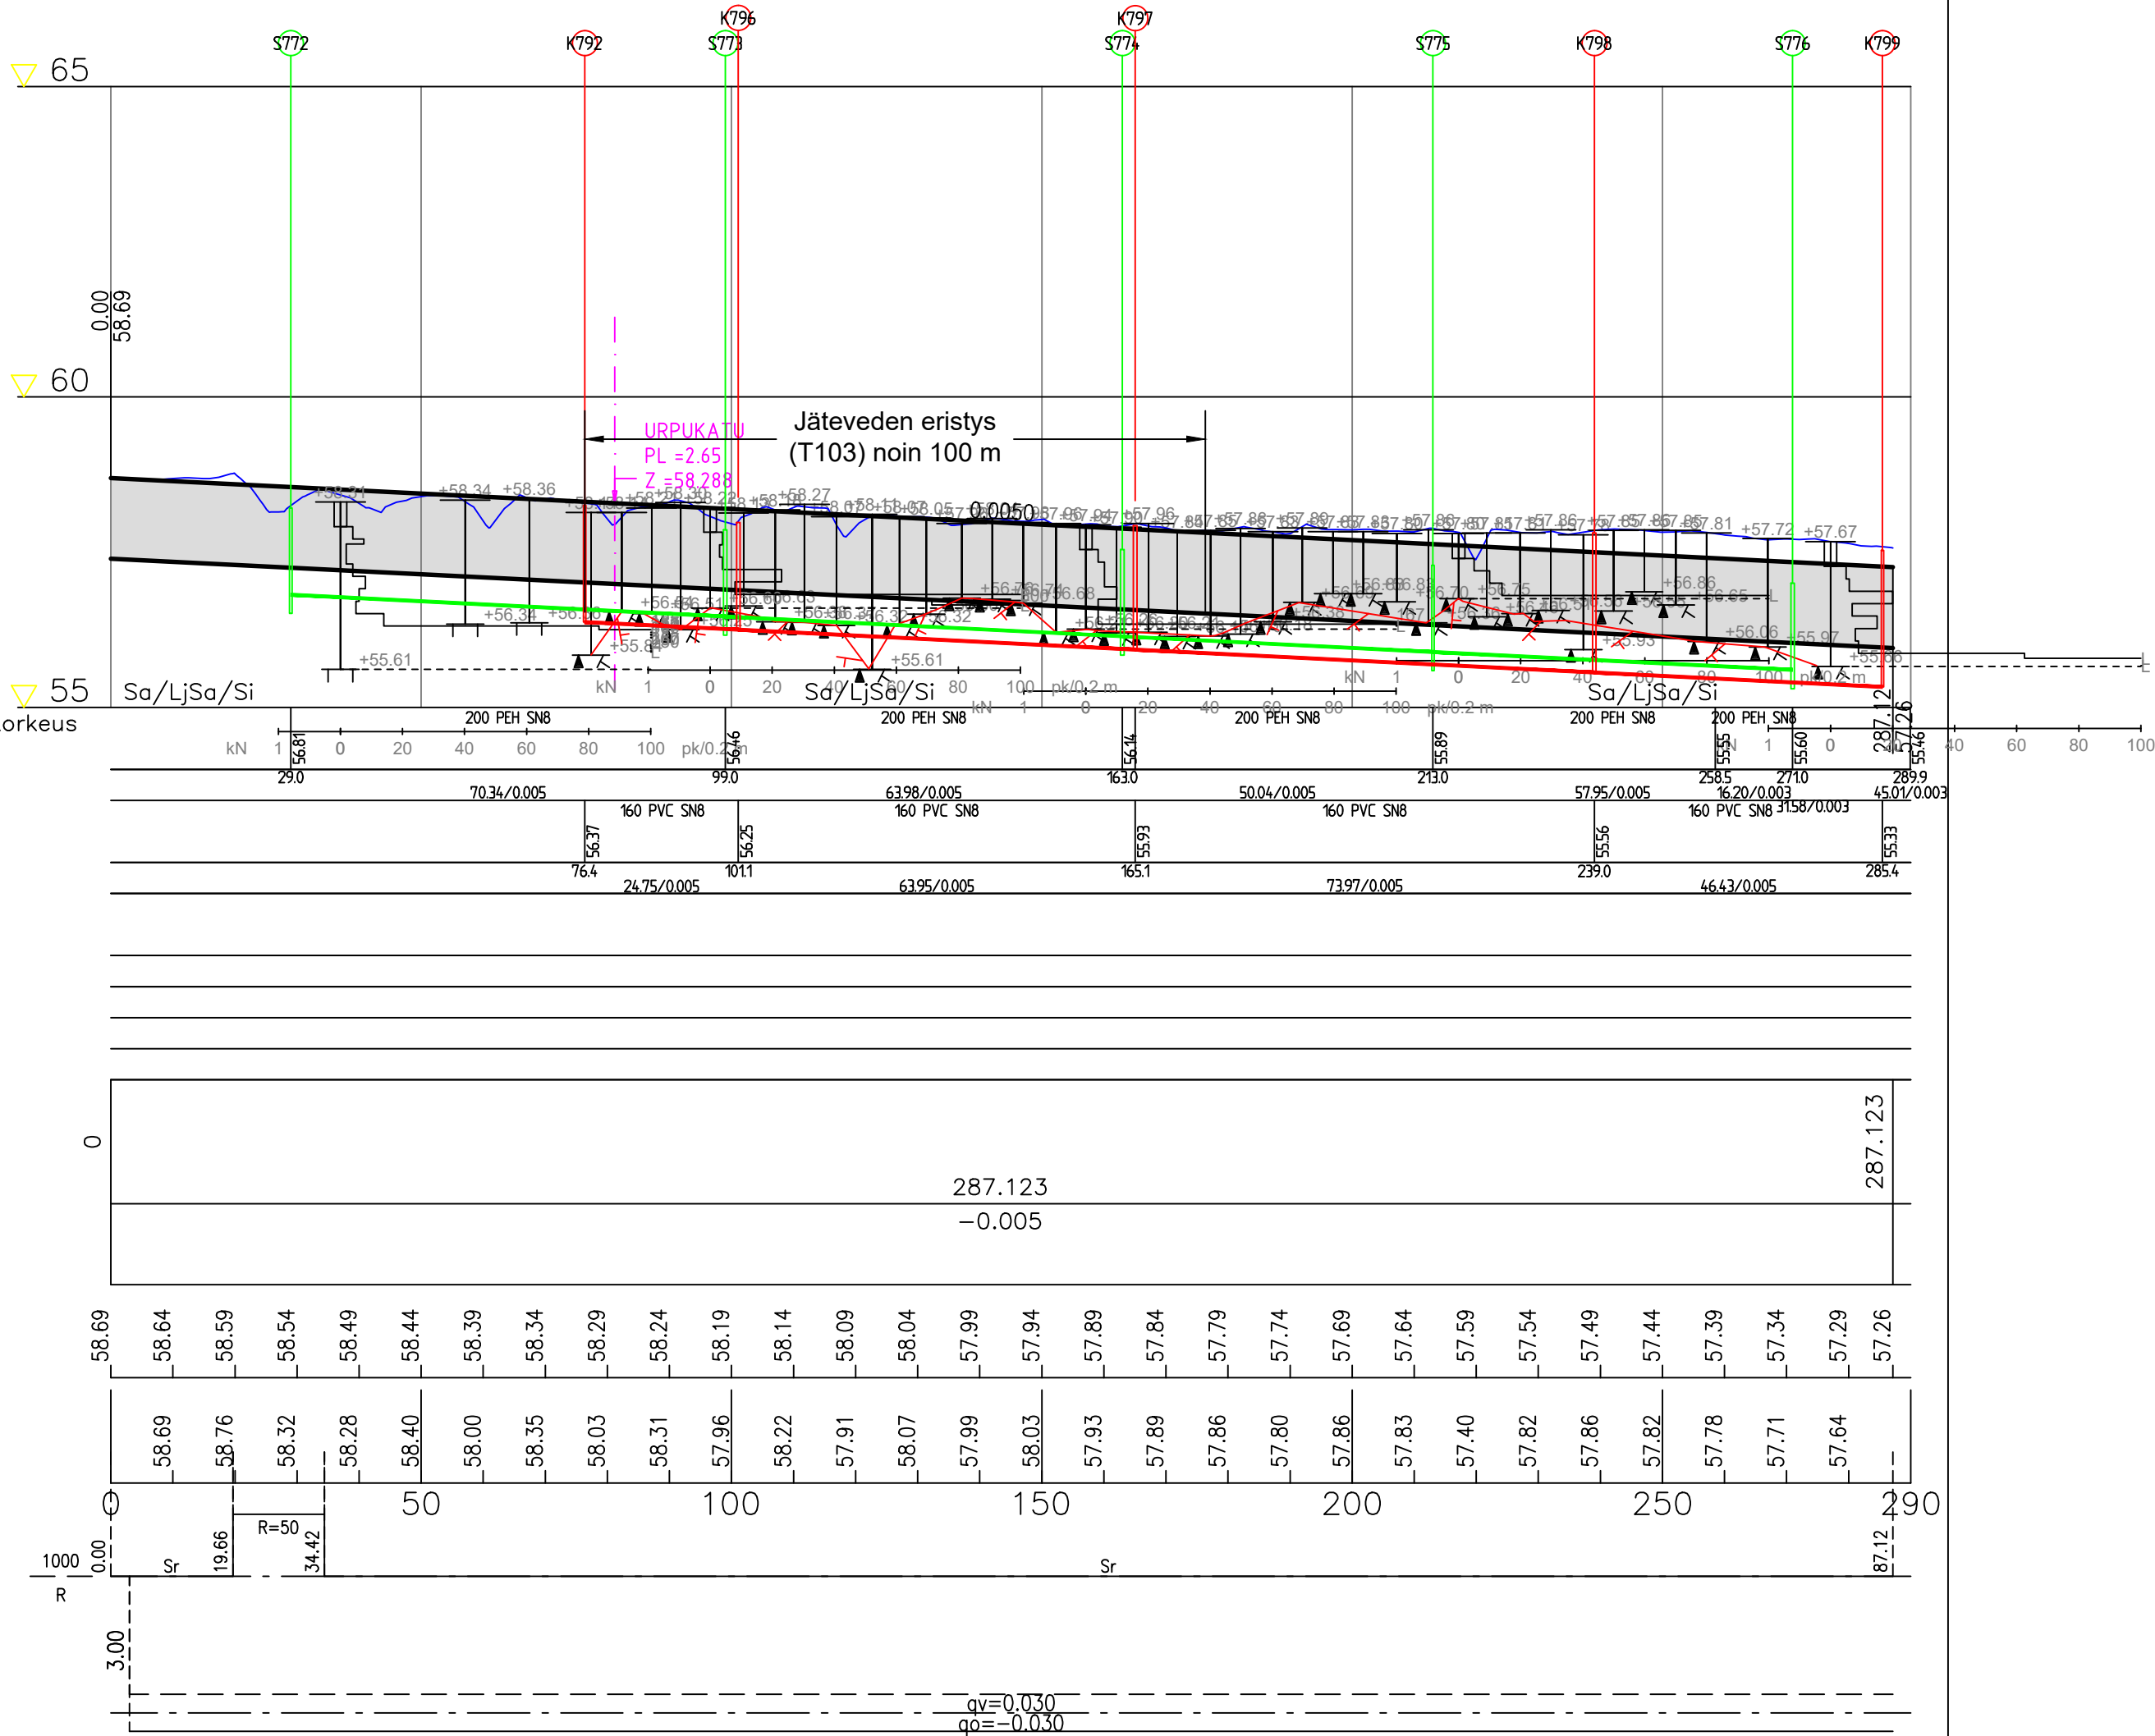

Korkeusjärjestelmä N2000		Koordinaattijärjestelmä GK25		
TYÖ Ylivieska, Ylivieskan kaupunki Kurula 3 kunnallistekniikka, alue 1				
PIIRUSTUS Katu- ja rakennussuunnitelma Pituusleikkaus - Koivikkokatu				
 Maveplan Maveplan Oy Minna Canthin katu 25 (PL 1096) 70111 Kuopio puh.017 288 8130	TUTK.		PIIRT. TuT	MITTAK. 1:1000 / 1:100
	SUUNN. TuT		PVM. 31.12.2019	
	TARK. SaP		PIIR. NRO 30027/PIT6	
	HYV.			