

ppt

Pituusleikkauksessa
esitetty kadun oikean
puoleinen hulevesi- ja
jätevesiviemäri

Jätevesi, sisäpohjan korkeus
Putken mitat ja laatu
Paalu, kaivoväli ja kaltevuus
Sadevesiviemäri, sisäpohjan korkeus
Putken mitat ja laatu
Paalu, kaivoväli ja kaltevuus


Kaltevuus / pyöristyssäde

Tasausviivan korkeus

Maanpinnan korkeus

Kaarevuus

Ajoradan sivukaltevuus

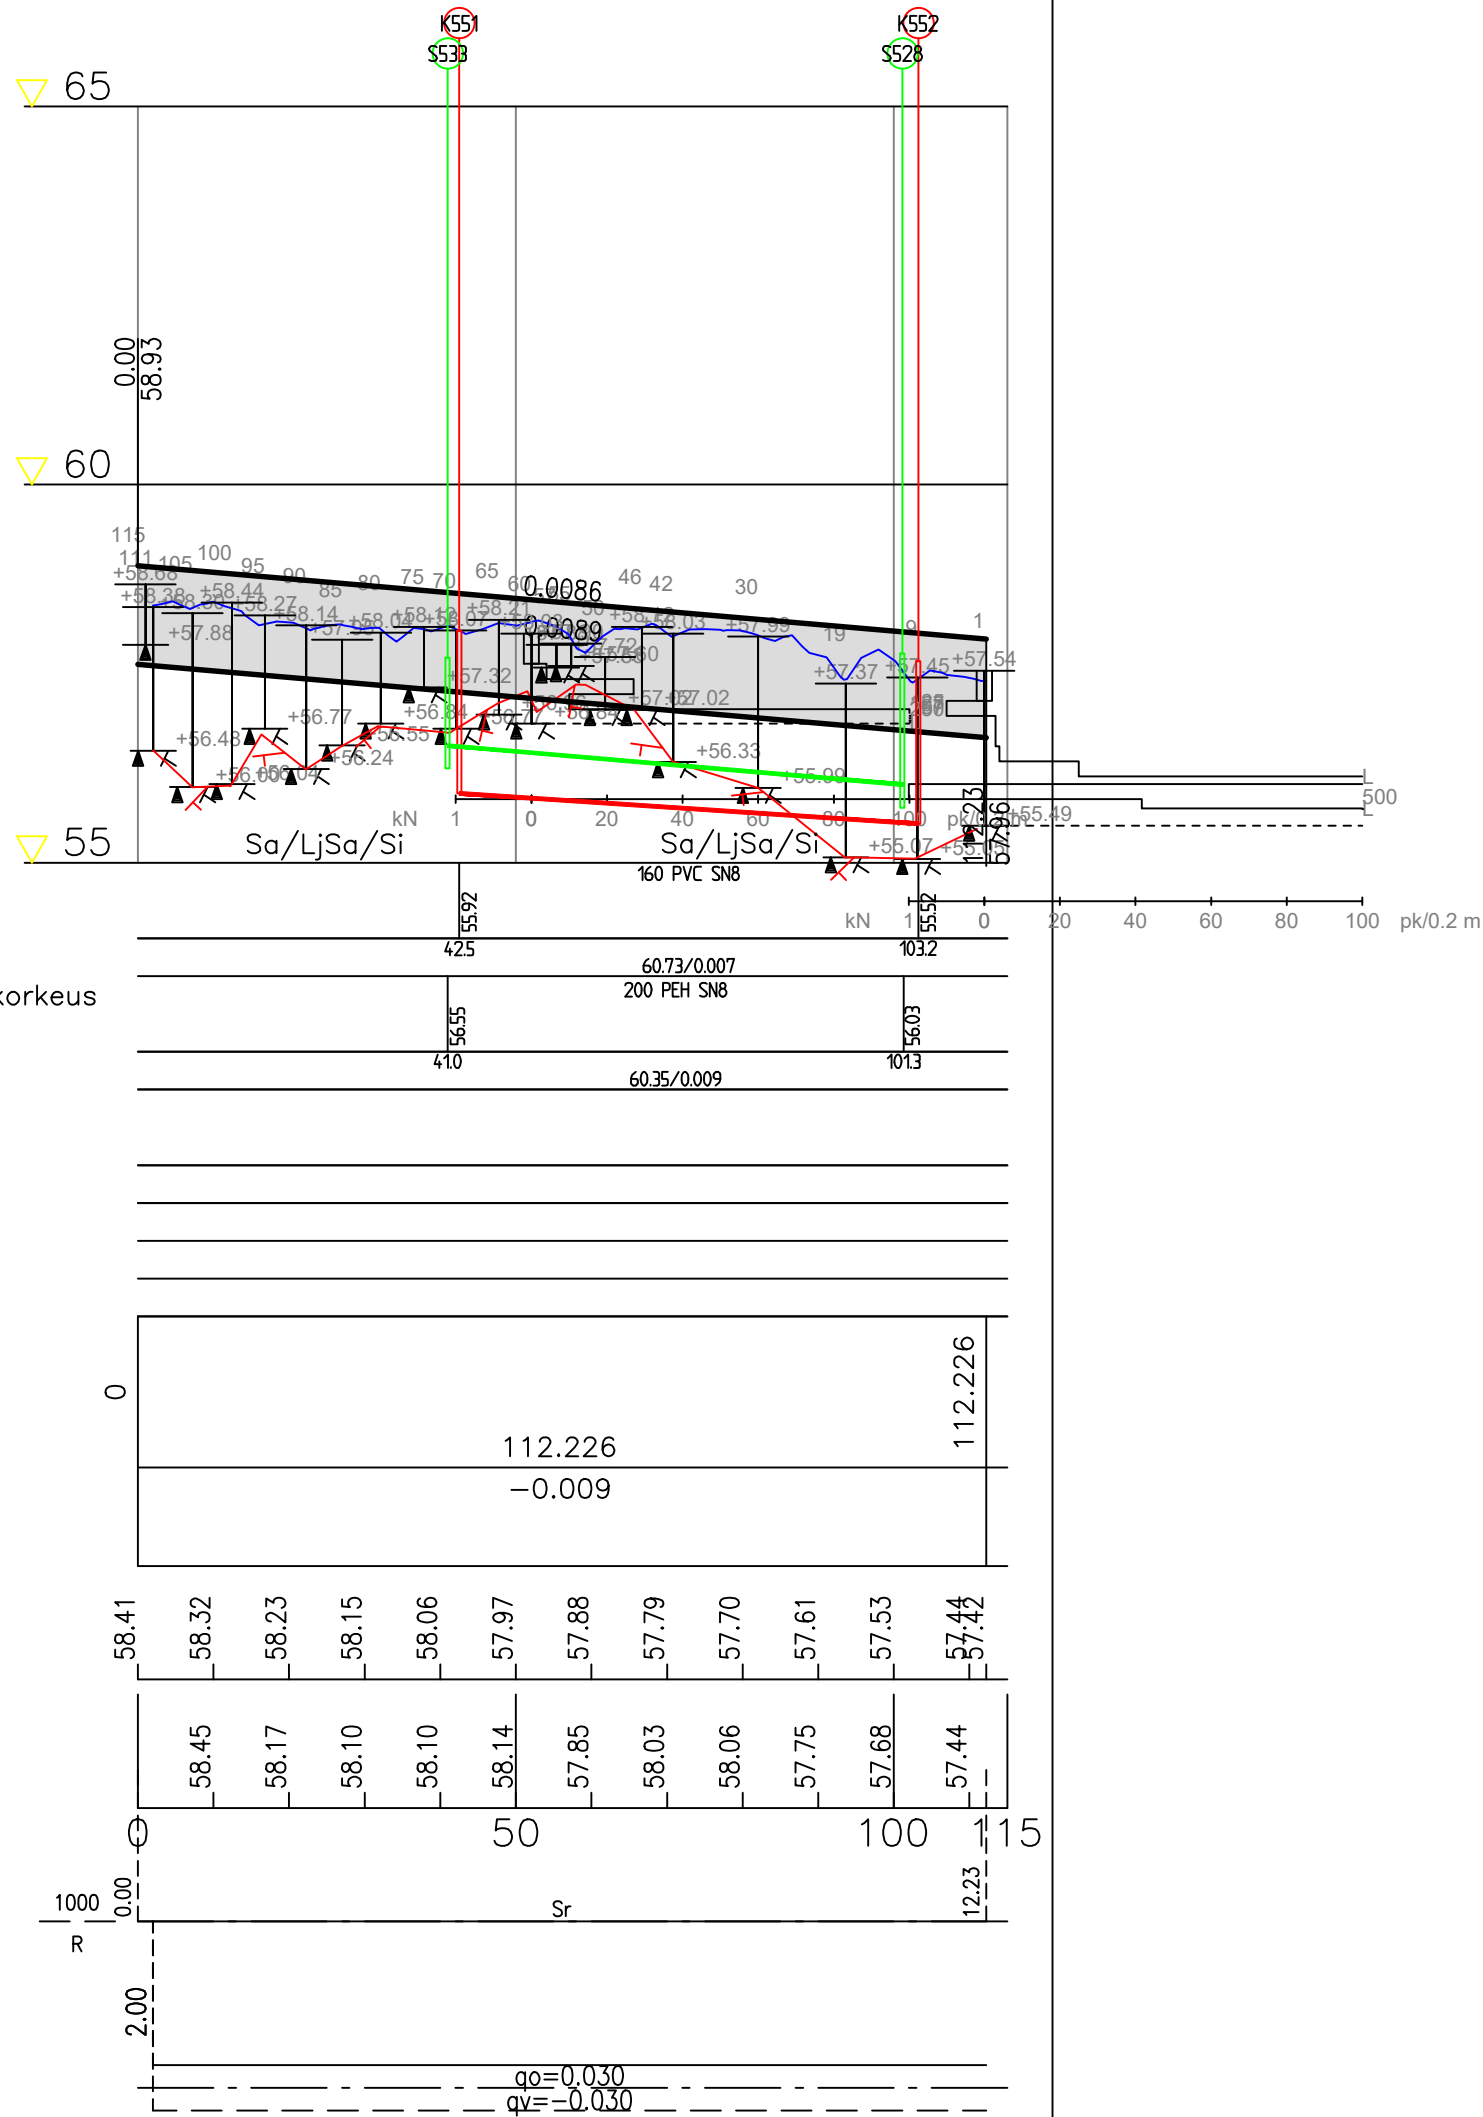

Korkeusjärjestelmä N2000		Koordinaattijärjestelmä GK25		
TYÖ Ylivieska, Ylivieskan kaupunki Kurula 3 kunnallistekniikka, alue 1				
PIIRUSTUS Katu- ja rakennussuunnitelma Pituusleikkaus - ppt				
 Maveplan	Maveplan Oy Minna Canthin katu 25 (PL 1096) 70111 Kuopio puh.017 288 8130	TUTK.	PIIRT. TuT	MITTAK. 1:1000 / 1:100
		SUUNN. TuT		PVM. 31.12.2019
		TARK. SaP	PIIR. NRO	
		HYV.	30027/PIT4	