


Paineviemärilinja

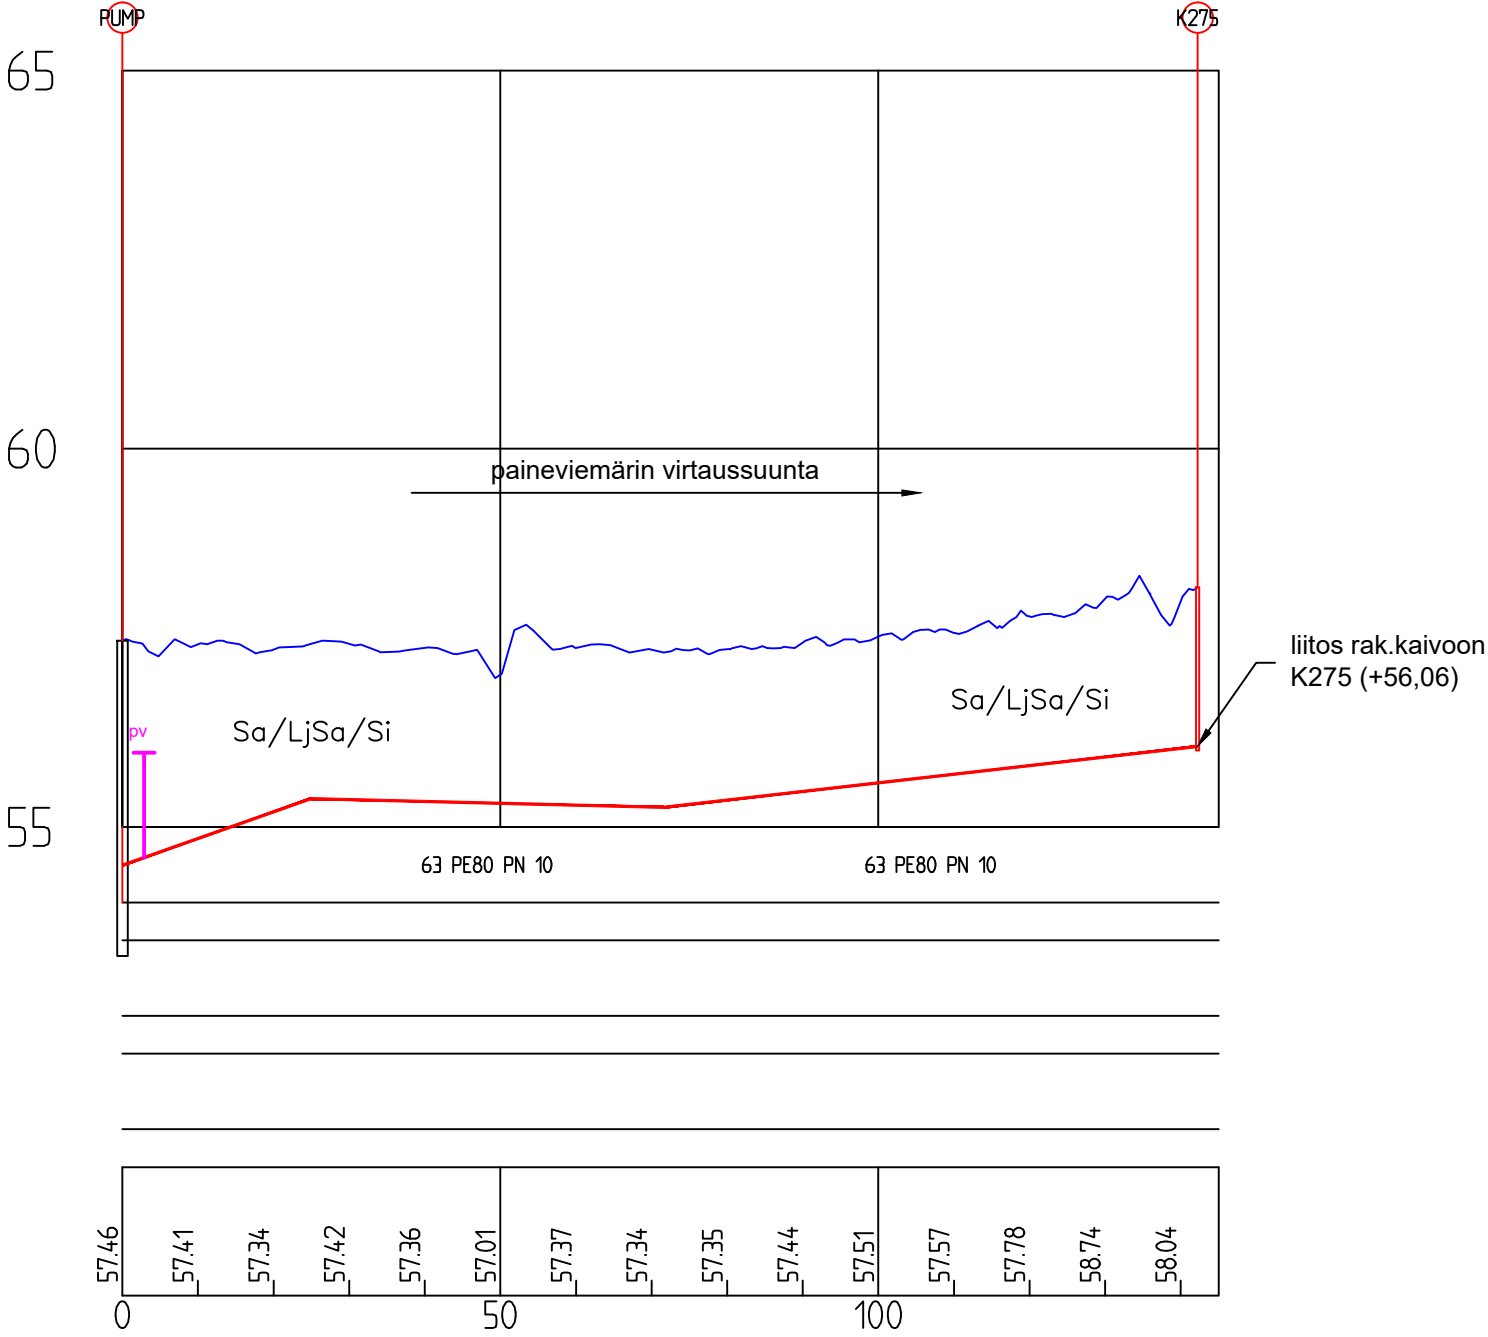

Korkeusjärjestelmä N2000		Koordinaattijärjestelmä GK25	
TYÖ Ylivieska, Ylivieskan kaupunki Kurula 3 kunnallistekniikka, alue 1			
PIIRUSTUS Katu- ja rakennussuunnitelma Pituusleikkaus - Pumppaamon paineviemärilinja			
 Maveplan Oy Minna Canthin katu 25 (PL 1096) 70111 Kuopio puh.017 288 8130	TUTK.	PIIRT. TuT	MITTAK. 1:1000 / 1:100
	SUUNN. TuT		PVM. 31.12.2019
	TARK. SaP		PIIR. NRO
	HYV.		30027/PIT9