

Hakemus

Nevanperäntie 95

Asiointikunta Ylivieska	Hakemuksen vaihe Hakemus jätetty
Kiinteistötunnus 977-403-25-2	Hakemus jätetty 20.12.2019
Asiointitunnus: LP-977-2019-00722	Käsittelijä (Tyhjä)
Hankkeen osoite Nevanperäntie 95	Hakija Niskanen Markus Akseli
Toimenpiteet Puiden kaataminen asemakaava-alueella	

Hankkeen kuvaus

Hankkeen kuvaus	
Selostus rakennushankkeesta tai toimenpiteestä Uudistuskypsän metsän päätehakkuu 1,8 ha, 362 m3 osayleiskaavan MU-alueella.	Poikkeamiset säännöksistä perusteluineen (Tyhjä)

Rakennuspaikka

Kiinteistö

Tilan nimi TAKANISULA	Rekisteröintipäivä 24.11.1965
Maapinta-ala 2.8447	Vesipinta-ala (Tyhjä)

Hallintaperuste Oma	Kaavatilanne Oikeusvaikutteinen yleiskaava
------------------------	---

Hakija (hankkeeseen ryhtyvä)

Henkilö

Henkilötiedot

Etunimi Markus Akseli	Sukunimi Niskanen
Henkilötunnus 041082-133	Henkilöllä on voimassa oleva turvakielto Ei

Yhteysosoite

Katuosoite Ahventie 13	Postinumero 84100
Postitoimipaikka YLIVIESKA	Maa Suomi

Yhteystiedot

Puhelin 0405362203	Sähköposti markus.niskanen@mhy.fi
Tietoja saa luovuttaa suoramarkkinointia sekä mielipide- ja markkinatutkimusta varten. Ei	Haluan asioida vain sähköisesti. Hyväksyn myös tiedoksiannot pelkästään sähköisessä muodossa. Kyllä

Suunnittelija

Henkilötiedot

Etunimi Markus Akseli	Sukunimi Niskanen
Henkilötunnus 041082-***	

Yritys/yhteisö

Nimi (Tyhjä)	Y-tunnus (Tyhjä)
-----------------	---------------------

Yhteysosoite

Katuosoite Ahventie 13	Postinumero 84100
Postitoimipaikka YLIVIESKA	Maa Suomi

Yhteystiedot

Puhelin 0405362203	Sähköposti markus.niskanen@mhy.fi
-----------------------	--------------------------------------

Suunnittelijan pätevyys

Tutkinto (Tyhjä)	Muu tutkinto tai koulutus (Tyhjä)
Valmistumisvuosi 2008	FISE pätevyyskortti (linkki) (Tyhjä)
FISE-pätevyys (Tyhjä)	Suunnittelijan pätevyys (Tyhjä)
Kokemus vuosina (Tyhjä)	Lisätietoa suunnittelijan pätevyydestä (Tyhjä)
Suunnittelurooli Pääsuunnittelija	Muu, mikä (Tyhjä)

Suunnittelu tehtävän vaatiluusluokka
Tavanomainen

Luvan maksaja (Hakemusten ja ilmoitusten maksullisuus määräytyy kunnan oman taksan mukaan.)

Henkilö

Henkilötiedot

Etunimi Tarja	Sukunimi Mäkelä
Henkilötunnus (Tyhjä)	Henkilöllä on voimassa oleva turvakielto Ei

Laskutusosoite

Katuosoite Varstankuja 1	Postinumero 04310
Postitoimipaikka Tuusula	Maa Suomi

Yhteystiedot

Puhelin 0405127509	Sähköposti tarja.tarjam@gmail.com
-----------------------	--------------------------------------

Tietoja saa luovuttaa suoramarkkinointia sekä mielipide- ja markkinatutkimusta varten.
Ei

Laskuviite
Maisematyölupa

Päätöksen toimitus

Vastaanottaja

Etunimi Markus	Sukunimi Niskanen
-------------------	----------------------

Postitus

Katuosoite Savarinväylä 2	Postinumero 84100
Postitoimipaikka Ylivieska	Maa Suomi

Yritys/yhteisö

Nimi Metsänhoitoyhdistys Pyhä-kala ry
--

Puiden kaataminen asemakaava-alueella

Toimenpiteen kuvaus

Mäkelä Tarja, Nisula Osmo ja Ylitälo Saini hakevat maisematyölupaa metsän hakkuuseen Niemelänkylän osayleiskaava-alueen MU-alueelle. Hakkuun suunnittelija on hakijan pyynnöstä Mhy Pyhä-kala ry/Markus Niskanen.

Päätehakkuun pinta-ala on 1,8 ha. Hakkuun arvioitu puumäärä on arviolta 362 m³. Alue on osa yleiskaavassa MU- aluetta. Hakkuun suunnittelija on käynyt maastossa 26.11.2019. Merkkejä metsän aktiivisesta ulkoilukäytöstä, polkuja tai vastaavaa ei havaittu.

Hakkuulla on maisemallista vaikutustakoillisen suuntaan kiinteistölle 977-403-12-223. Muiden talojen pihaan hakkuualue ei näy. Hakkuualue ei näy Lampintielle eikä Nevanperäntielle eli kansalaisten kannalta hakkuulla ei ole maisemallista merkitystä.


Hakkuusta on tarkoitus pyytää tarjouksia maisematyöluvan käsittelyn jälkeen. Puukaupoissa korjuuaikaa on 2 vuotta.

MAKELÄ TARJA, NISULA OSMO JA
VARSTANKUJA 1
04310 TUUSULA

© MML, © BLOM

Metsänhoitoyhdistys Pyhä-Kala ry
Kunta : 977 Ylivieska
Kylä : 403 NIEMELÄNKYLÄ
Tila: 25:2 NIMEÄMÄTÖN KIIITEISTÖ
Kp: 379051, 7110944

TYÖMAAKARTTA
20.12.2019 klo 09.15
Ms : 977-616-216
Työmaa : 12-616-270D-19 1.8 ha
Mittakaava: 1:5000

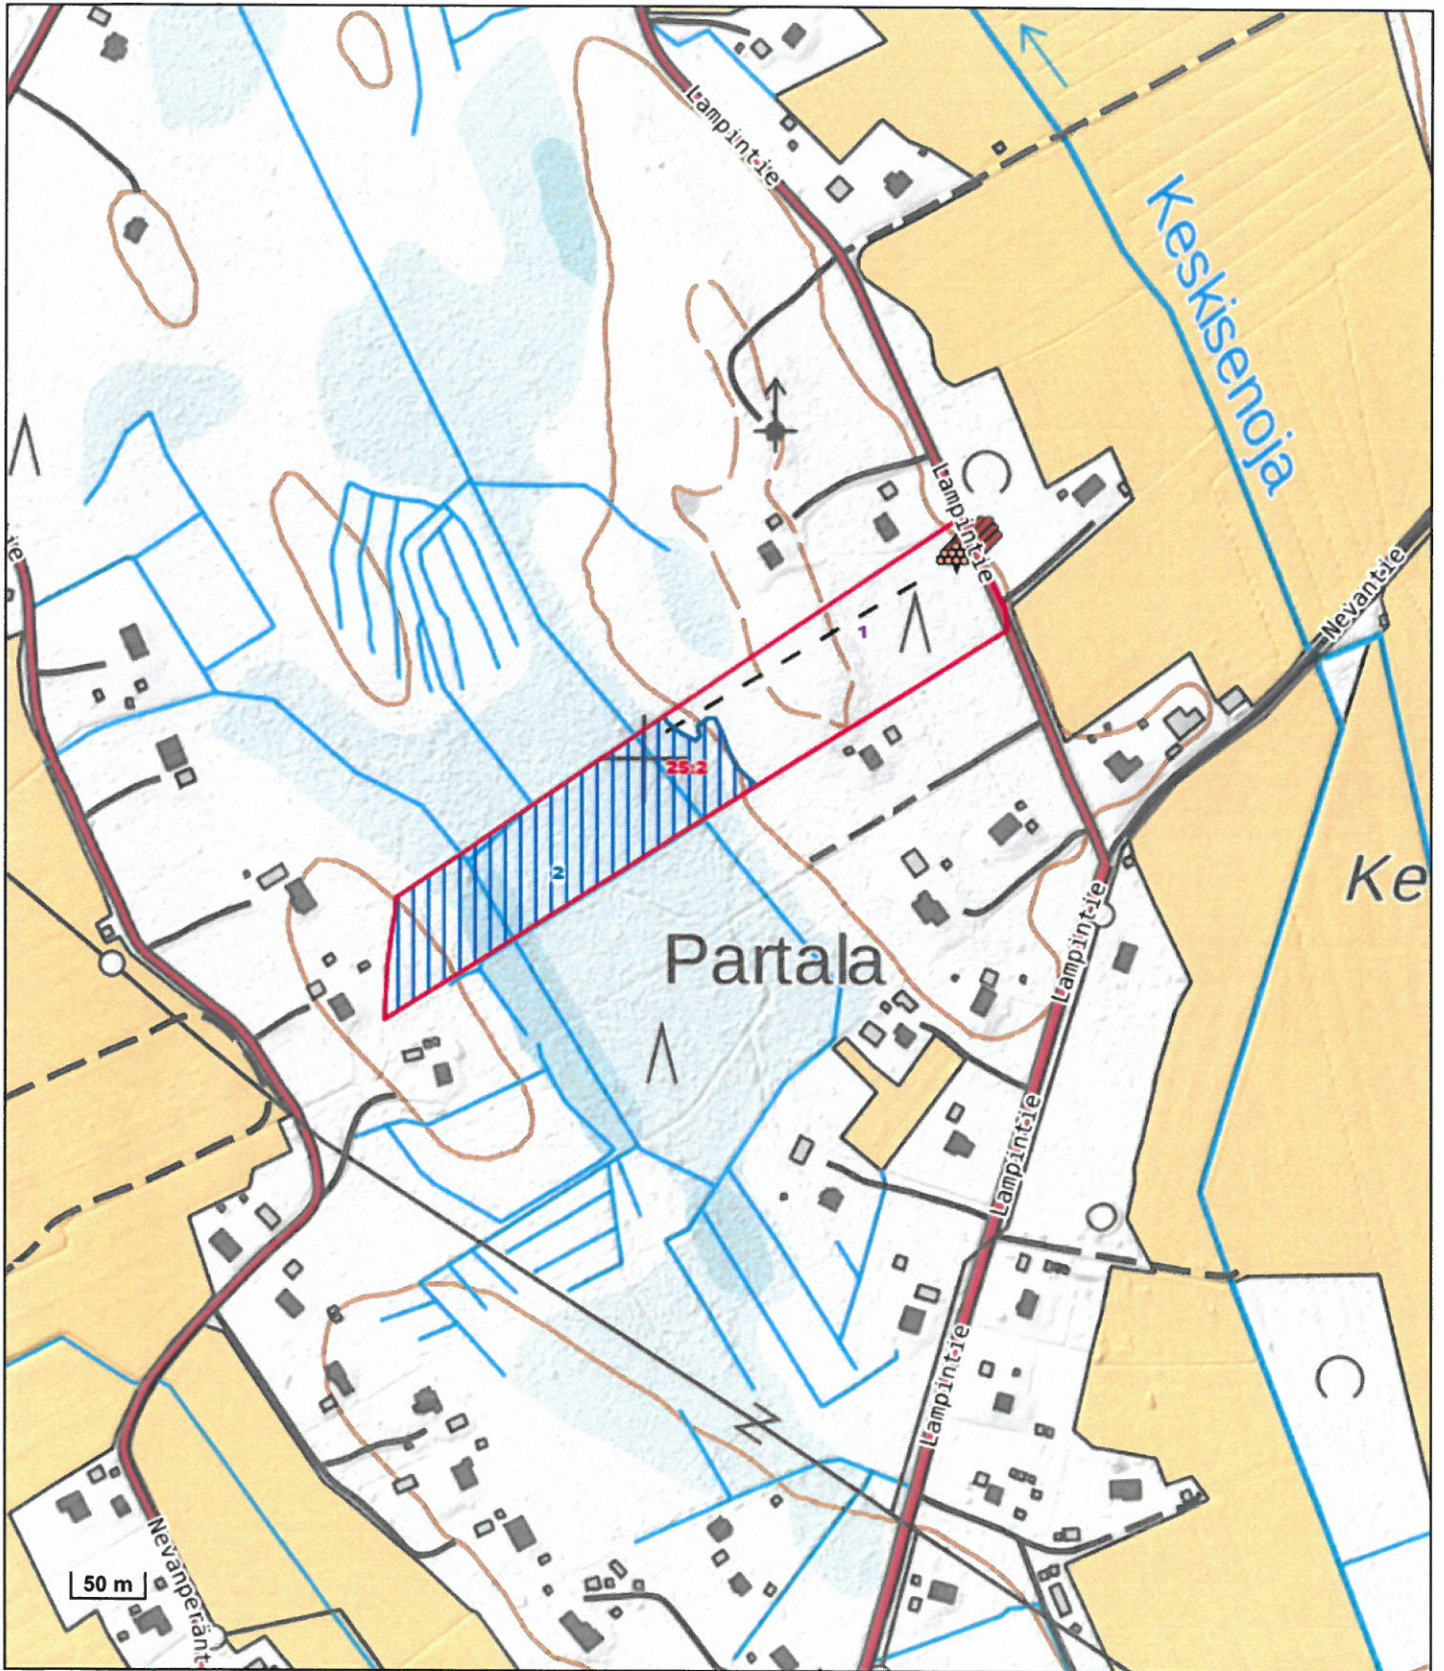

TEEMASELITE

PINTA-ALA KPL

HAKKUUT

 Avohakkuu

1,8 ha (1)