


KUIVATUS

SV: 1 2 3

VQS.


oik.

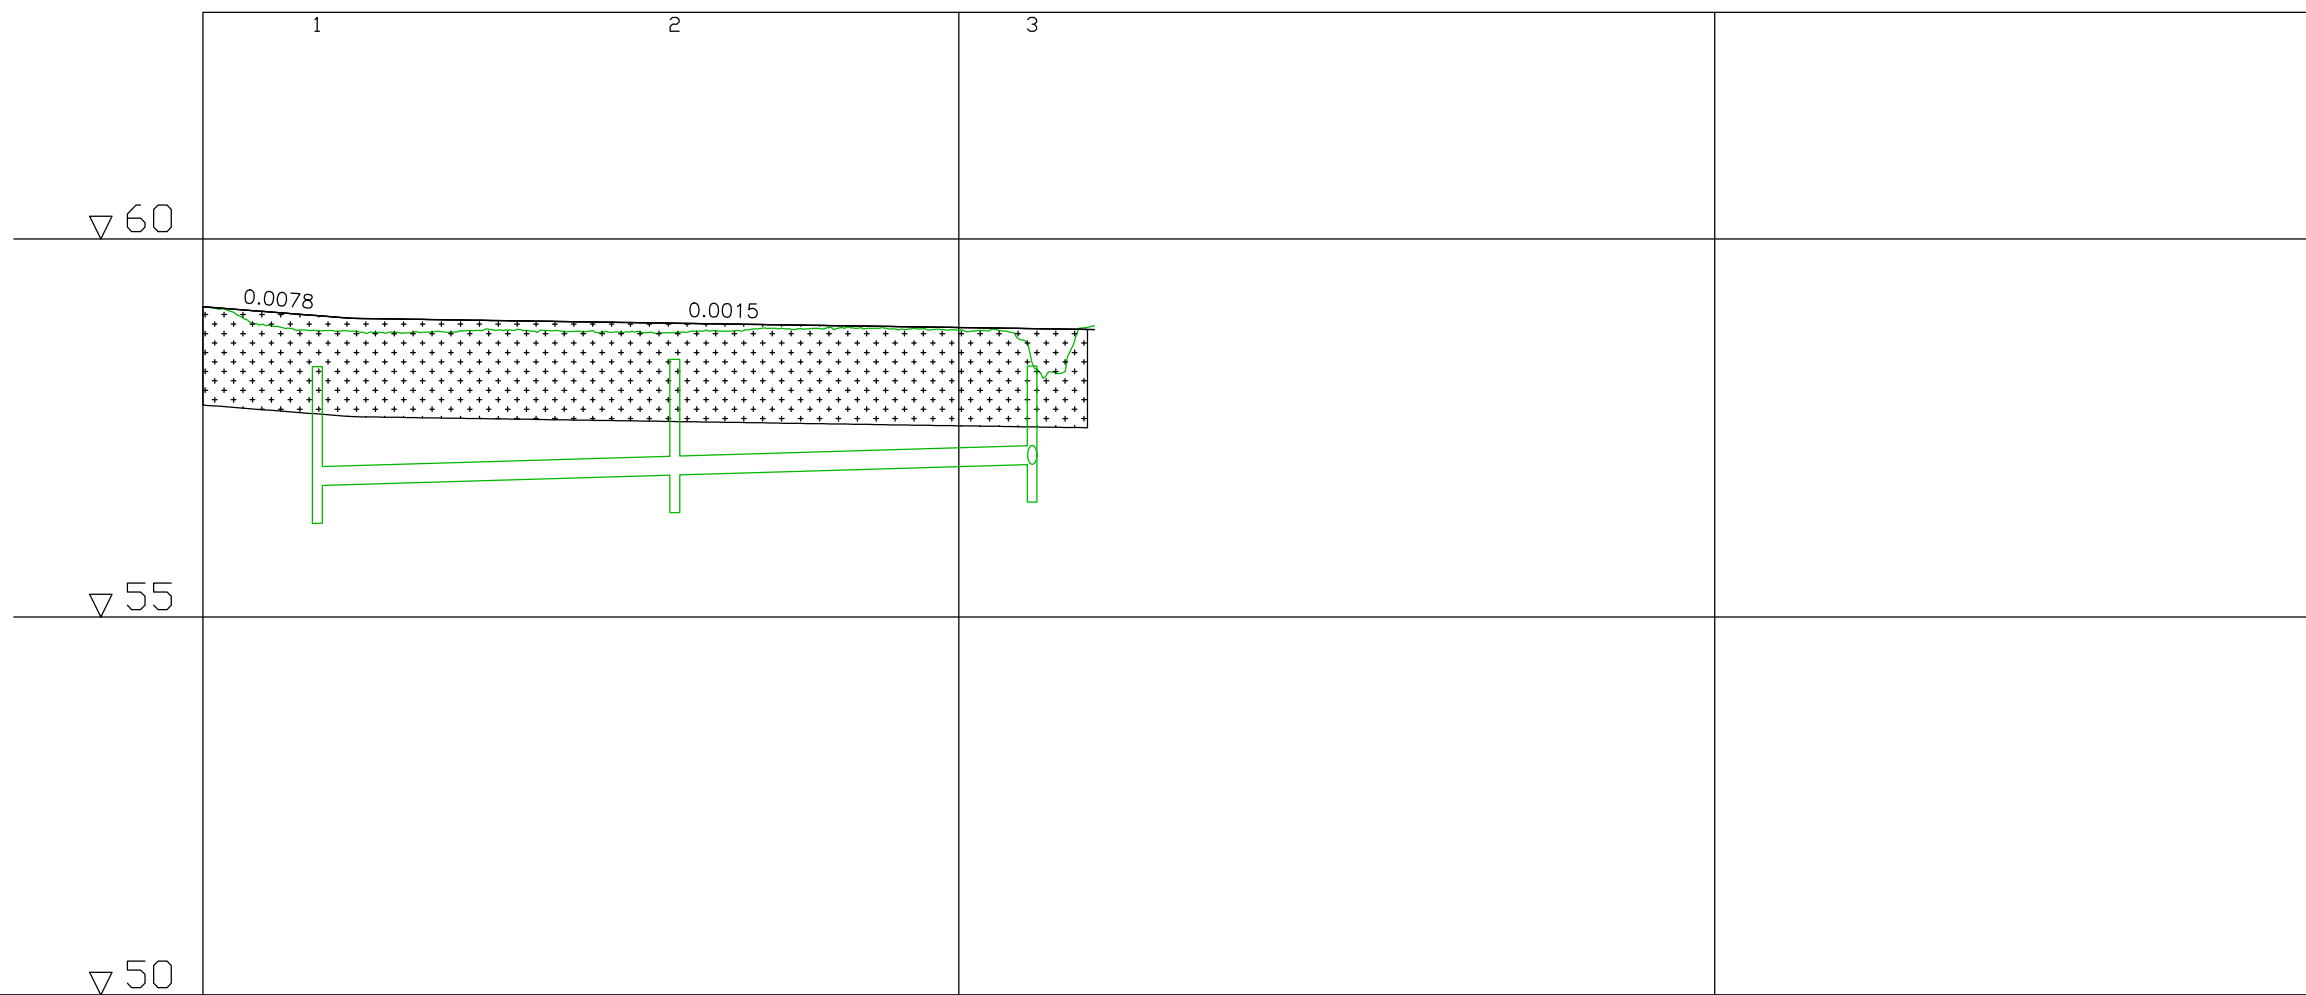

VESIJOHDO	LAEN KORKEUS PUTKEN MITAT, LAATU	
HULEVESIVIEMÄRI	SISÄPÖHJAN KORKEUS PUTKEN MITAT, LAATU	
JÄTEVESIVIEMÄRI	SISÄPÖHJAN KORKEUS PUTKEN MITAT, LAATU	
PUTKIEN PERUSTAMISTAPA	PÄÄLLYSRAKENTE	
MATKA	KALTEVUUSSADE	
TASAUSVIIIVAN KORKEUS	MAANPINNAN KORKEUS	
PAALUTUS	KAAREVVUUS	
AIDOPADAN SIVUKALTEVUUSSADE		

TYYPPIPOIKKILEIKKAUS

1:100

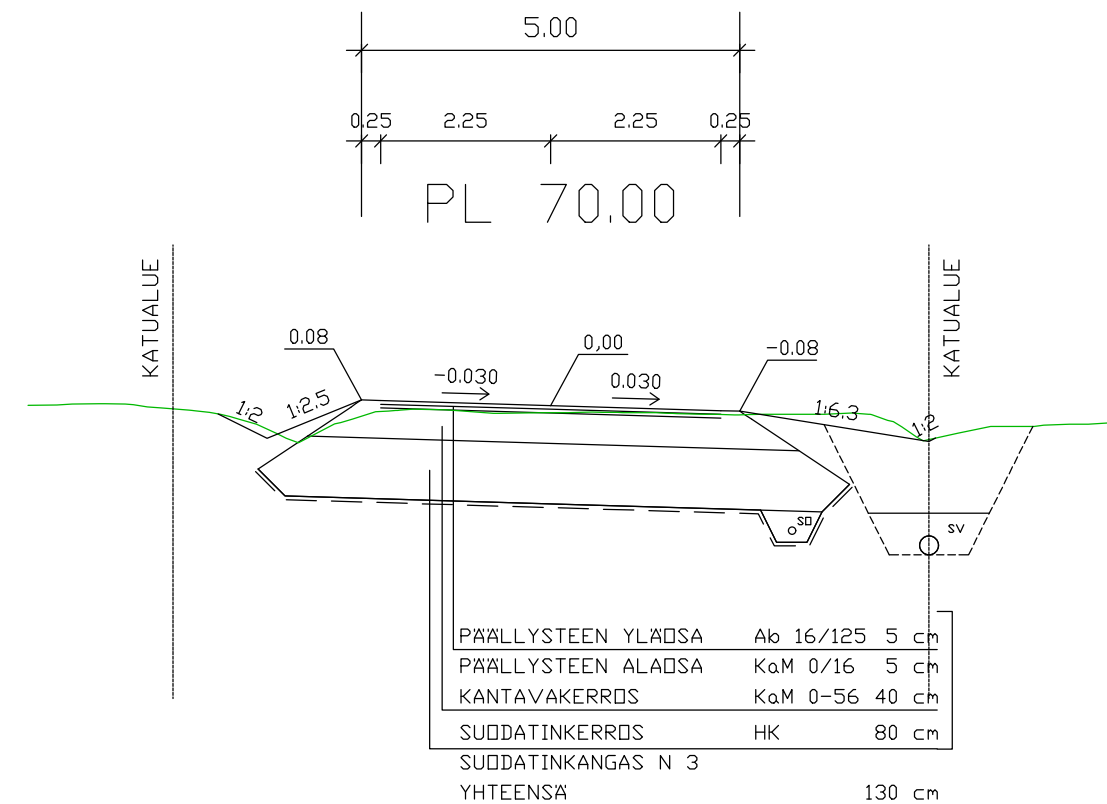

Merkki	Muutos	Pvm	Suunn.	Tark.
Hankkeen nimi Tuijakadun rakennussuunnitelma				
Piirustuksen sisältö Pituusleikkaus K1				
Piirustuksen sisältö Ins.tsto Solutra Oy		Tilaja  YLIVIESKAN KAUPUNKI		
Pvm 19.3.2020	Suunn. Mikko Merikanto Tark.	Pvm	Tark.	
Koordinaattijärjestelmä ETRS-GK25	Korkeusjärjestelmä N2000	Mittakaava 1:1000/1:100	Piir.nro R3-1	