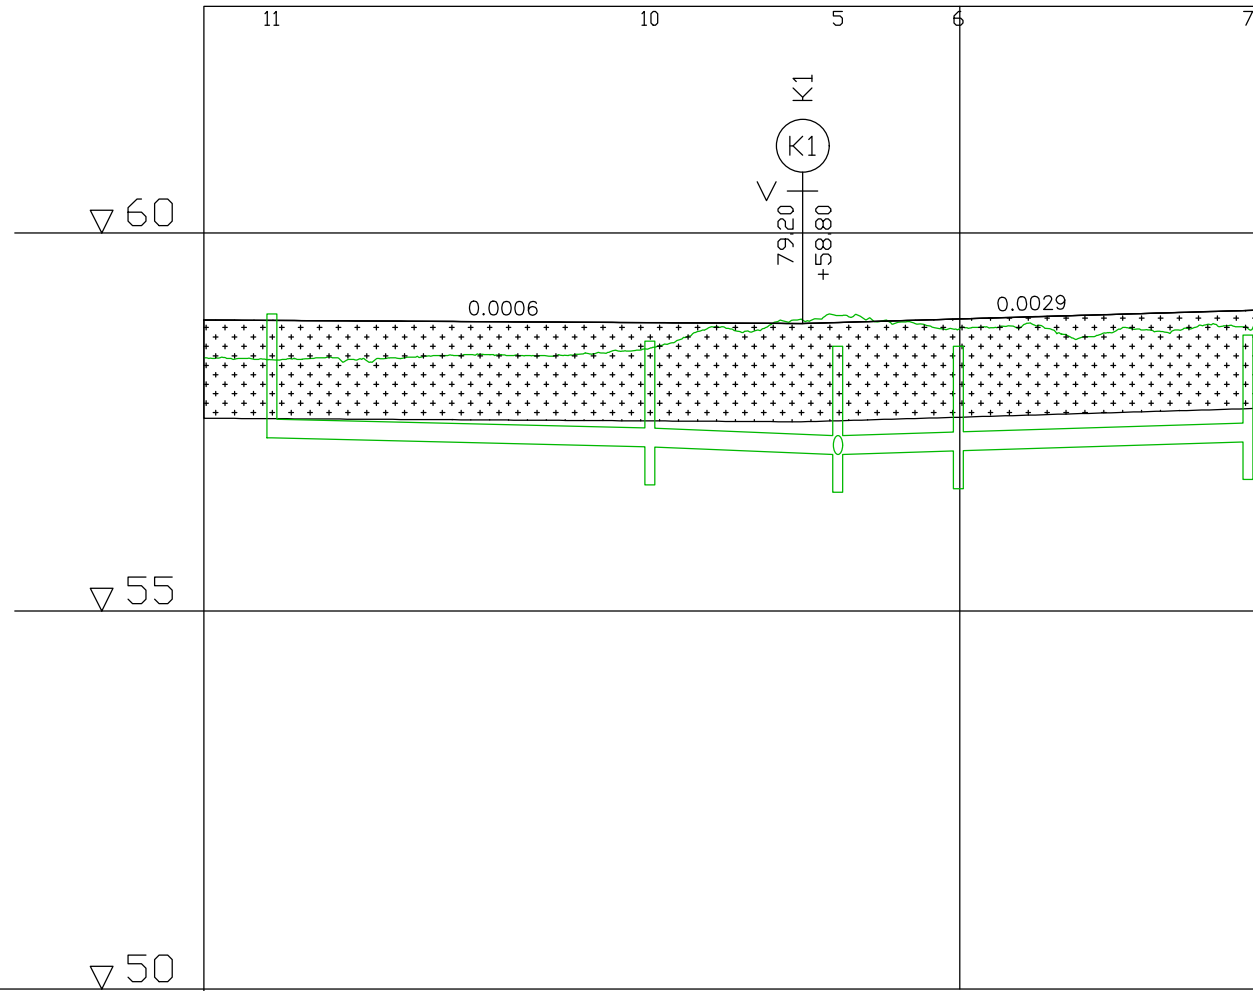


KUIVATUS


SV: 11 10 5 6 7

VQS.

oik.

[illegible]

TYYPPIPOIKKILEIKKAUS
1:100

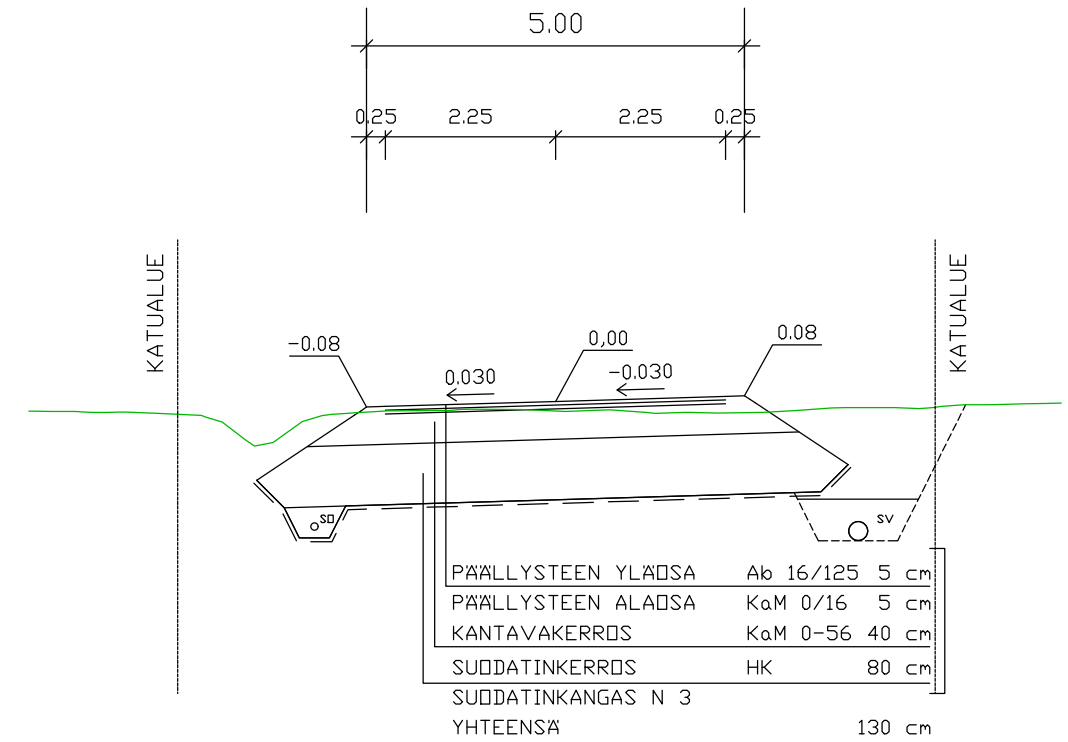

Merkki	Muutos	Pvm	Suunn.	Tark.
Hankkeen nimi Tuijakadun rakennussuunnitelma				
Piirustuksen sisältö Pituusleikkaus K2				
Piirustuksen sisältö Ins:to Solutra Oy		Tilaaaja  YLIVIESKAN KAUPUNKI		
Pvm	Suunn. Mikko Merikanto	Pvm	Tark.	
19.3.2020	Tark.			
Koordinaattijärjestelmä ETRS-GK25		Mittakaava 1:1000/1:100		Piir.nro R3-2
Korkeusjärjestelmä N2000				