


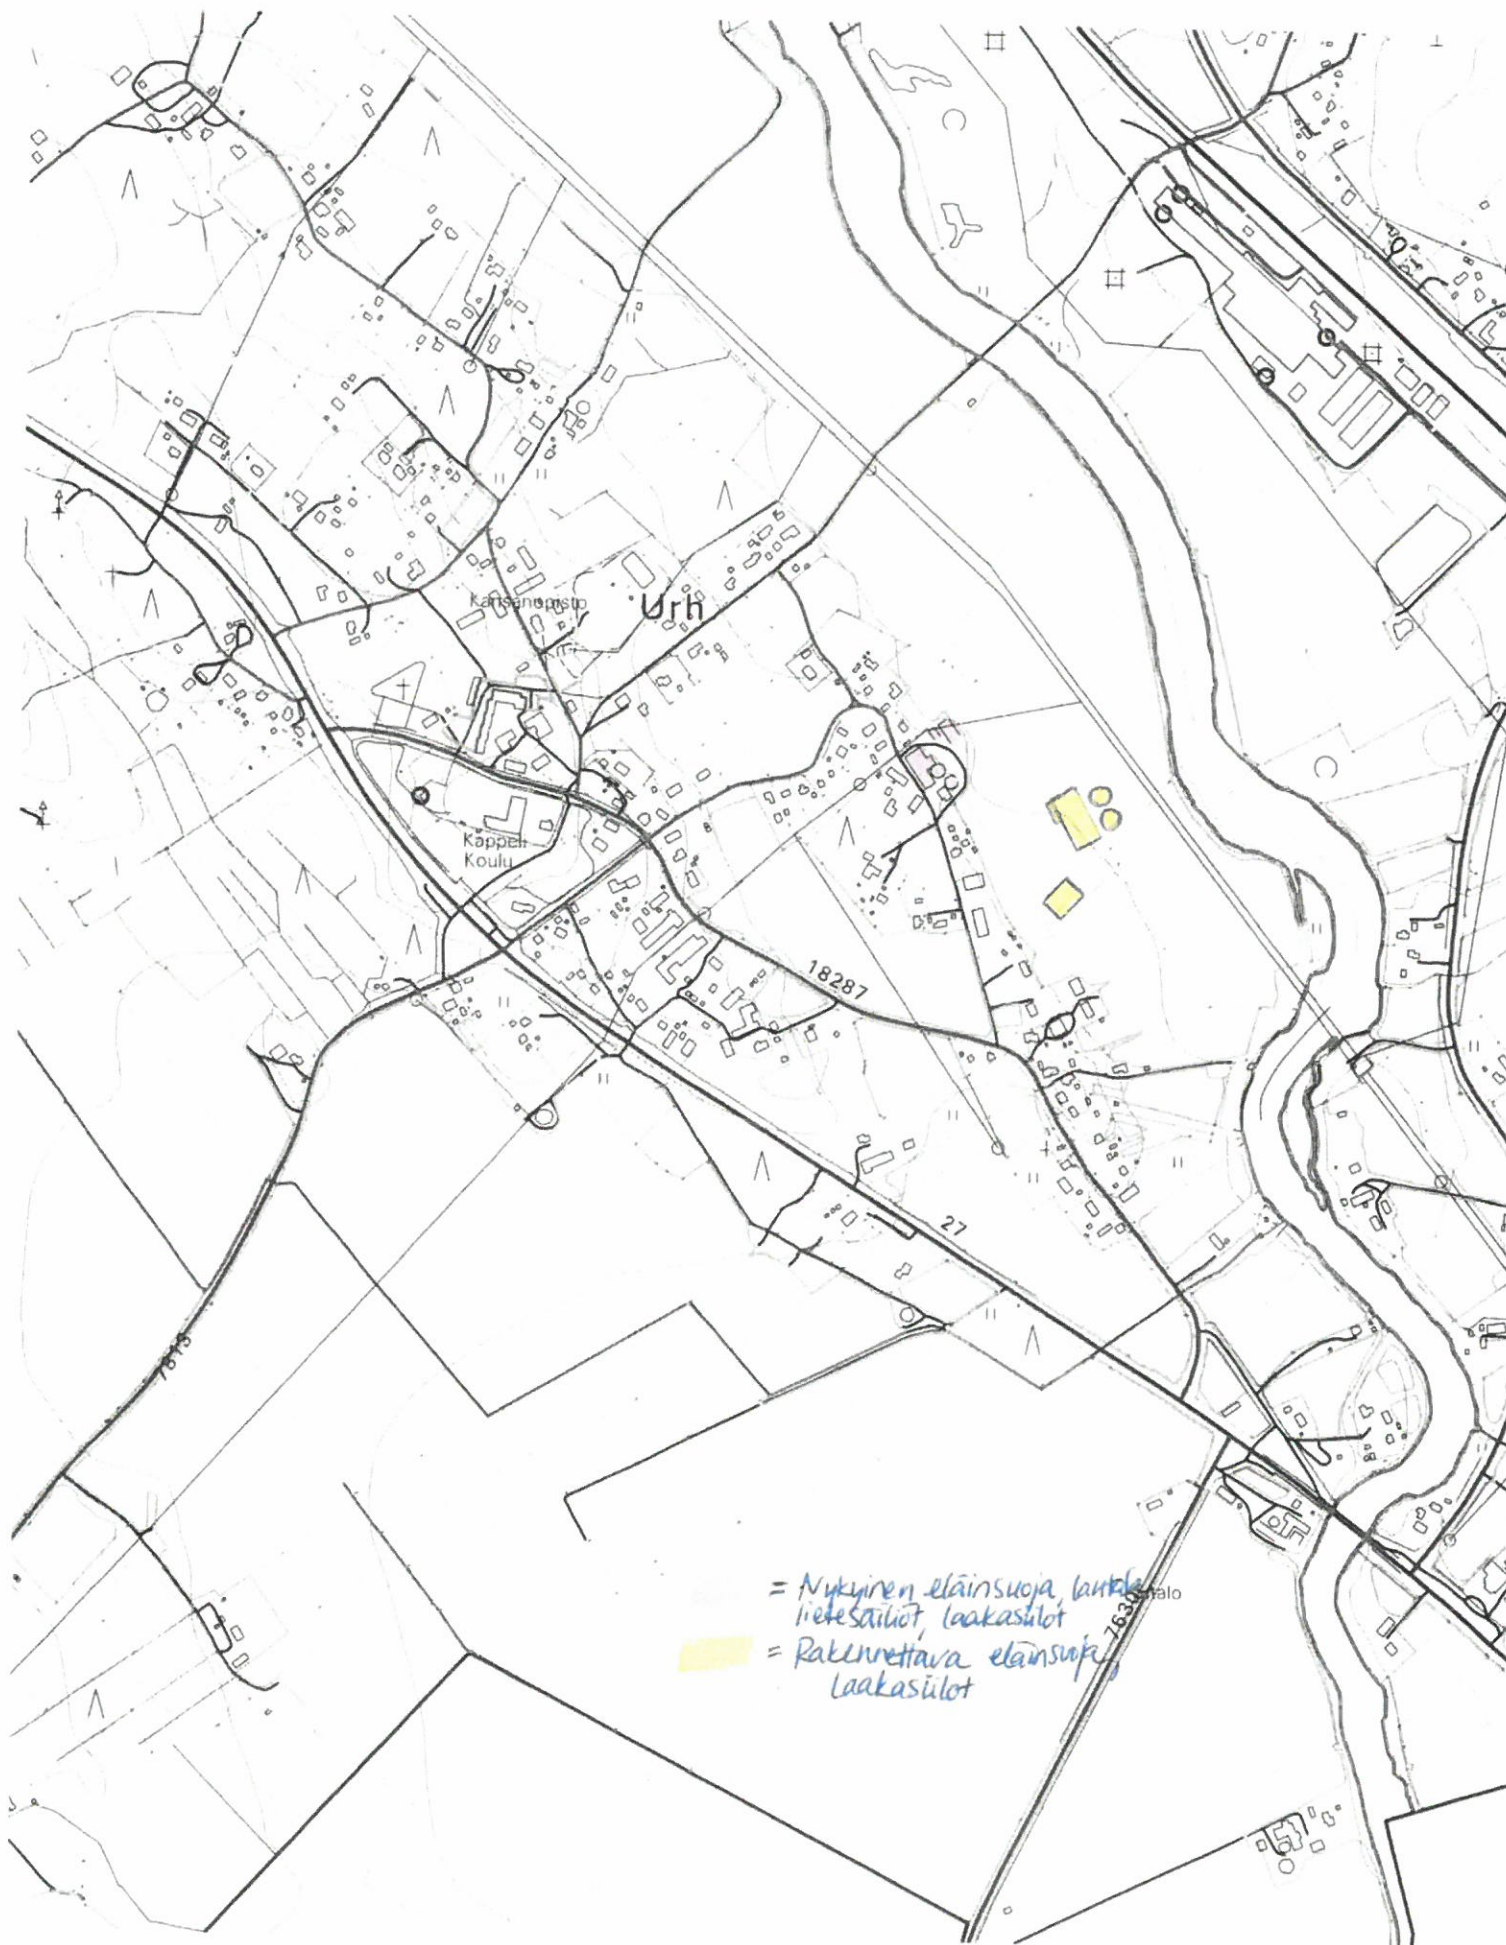

= Nykyinen eläinsuoja, lautele
liekesäiliöt, laakasäiliöt
= Rakennettava eläinsuoja,
laakasäiliöt