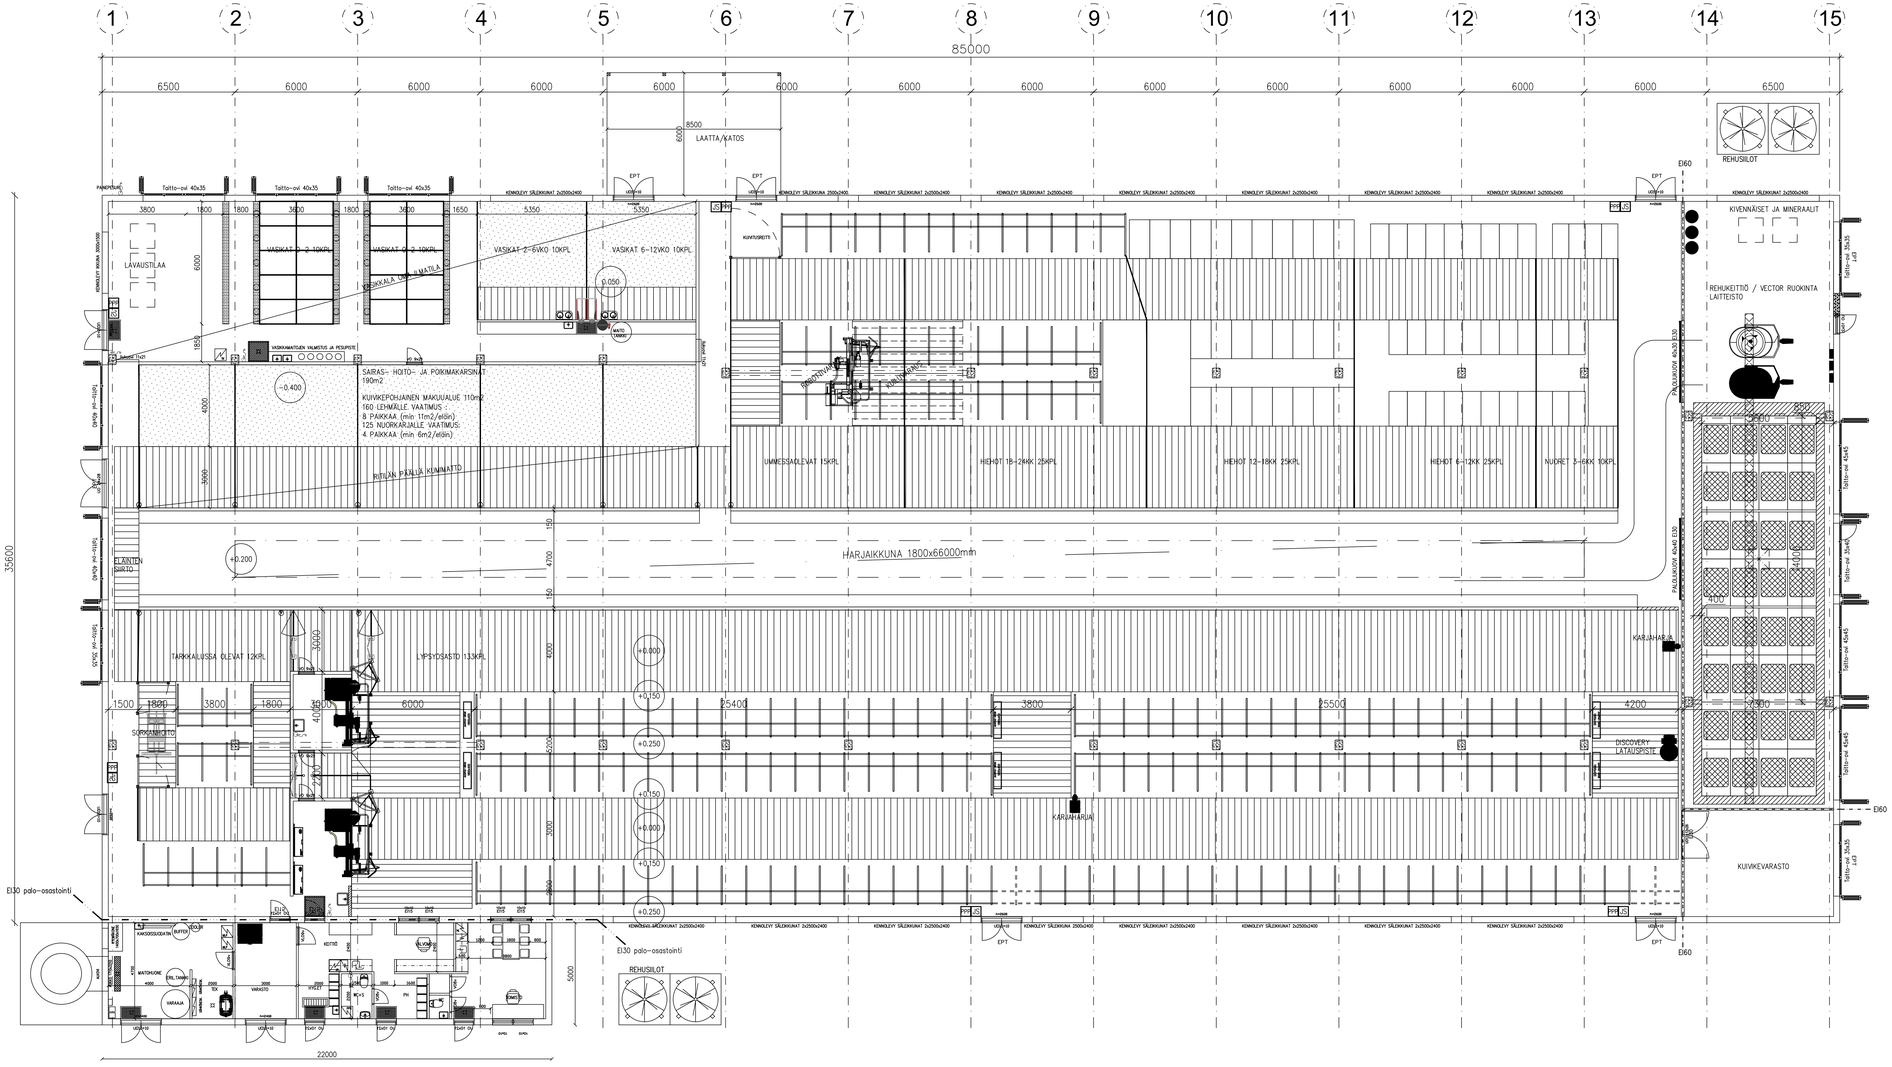

LANTALASKELMAT

UETELANTA

ELÄINMÄÄRÄT		LANTAMÄÄRÄ / ELÄIN / 12 kk	LANTAMÄÄRÄ YHTEENSÄ
LYPSYLEHMÄ	160 kpl	25,5 m3	4080 m3
HIEHOT	50 kpl	8,5 m3	425 m3
NUORET 6-12kk	25 kpl	7.2 m3	180 m3
VASIKAT 0-6kk	30 kpl	3.6 m3	108 m3
		PESUVEDET	600,0 m3
		YHTEENSÄ	5393 m3

OLEMASSA OLEVAT SÄILIÖT – ERILLINEN TODISTUS

UUSI LIETESÄILIÖ 2KPL 2500m3 (SADEVEDET 250m3)	4500 m3
OLEMASSA OLEVAT LIETESÄILIÖT – ERILLINEN TODISTUS	– m3
YHTEENSÄ	4500 m3

KUIVALANTA

ELÄINMÄÄRÄT		LANTAMÄÄRÄ / ELÄIN / 12 kk	LANTAMÄÄRÄ YHTEENSÄ
VASIKAT 0-6kk	20 kpl	6,1 m3	122 m3
		YHTEENSÄ	122 m3

KUIVALANNAT VARASTOIDAAN VANHAAN KUIVALANTALAAN

RAKENNUKSEN ALAT	HYÖTYALA	TILAVUUS
	23168 m2	
MAKUUPARSIPIHATTO	100 m2	
LYPSYOSASTO 2x50m2	225 m2	
VASIKKALA	28 m2	
MAITOKÄDNE JA TEK.TILA	72 m2	
APUTILAT	215 m2	
REHUNKÄSITTELY	38 m2	
KUIVIKEVARASTO	108 m3	
YHTEENSÄ:	3046m2	

RAKENNUSTEN KERROSALAT		
NAVETTA JA APUTILAT YHTEENSÄ	3136 m2	20000 m3

———	Palo-osastoinnin raja
PPF	Palaposti
JS	Jauhesammutin
▶	Poistumistie

PALOTEKNINEN SELVITYS:

RAKENNUKSEN PALOLUOKKA P2
PALOVARALLISUUSLUOKKA 1
SUOJAUSTASO 1
PALOKUORMA < 600 MJ/m2
OSASTOVAT RAKENTEET EI 30 / EI60
KANTAVAT RAKENTEET R30
POISTUMISREITIN PITUUS < 45m

SISÄTILOJEN PINTAKERROKSET;
ulko- ja väliseinien sisäpinnat pelkkä betoni tai maalattua betonia, B-s1,d0
sisäkattopinnat peltiä, B-s1,d0

lattiapinnat pelkkä betoni tai betonin päällä epoksipinnoite, Dfl-s1

RAKENNUKSEN ALKUSAMMUTUKSEEN KÄYTETÄÄN 6 kg:n NESTE-/JAUHESAMMUTTIMIA SEKÄ PIKAPALOPOSTIA.
PIKAPALOPOSTISSA 30 METRIN LETKU

ELÄINTEN KYTKINLAITTEIDEN ON MAHDOLLISTETTAVA ELÄINTEN VAPAUTTAMINEN SARJANA. KULKUREITIN PITUUS LÄHIMPÄÄN ULOSKÄYTÄVÄÄN SAA OLLA ENINTÄÄN 45 m.

PELASTUSLAIN EDELLYTTÄMIÄÄ OMATOIMISTA VARAUTUMISTA VARTEN TÄLLE RAKENNUKSELLE LAADITAAN PELASTUSSUUNNITELMA, JOSSA ESITETÄÄN MM. POISTUMISTIEMERKINTÖJEN TARKEMMAT TYYPITYKSET.

RAKENNUKSEEN ASENNETAAN SAVUUN REAGOIVA PALONILMAISULAITTEISTO TAI VASTAAVAN TURVALLISUUSTASON ANTAVA MUU LAITTEISTO.

SAVUNPOISTO
Savunpoiston vaadittava pinta-ala 1% osaston pinta-alasta.
Eläintilan pinta-ala 2693 m2 ---> Vaadittu savunpoiston pinta-ala 26,9 m2.

Harjaikkuna rakennuksen keskellä :
tehokas savunpoisto 0,5m x 66m = 33m2 (= 1,22% pohjan pinta-alasta)
laukaisu sijoitetaan rakennuksen päätyyn keskelle

Pitkien sivujen aukot yli 2,2m korkeudella :
Kennoleyv-ikkunoiden yläosa 1000mm:
15x5m x 1,0m = 75m2 (= 2,78% pohjan pinta-alasta)
käsikäyttöiset vinssit rakennuksen päätyihin / nurkkiin

Aputiloissa koneellinen ilmanvaihto.

Robottihuoneessa koneellinen tuloilma (ylipaine).

KOSKA	KORTTELI/TILA	TONTTI/No	RAKENNUSLUVAN TUNNUS
977	405	148-1	

RAKENNUSTOIMENPIDE	PIRUSTUSAJ	JUOKS.No
UUDISRAKENNUS	PÄÄPIIRUSTUS	

RAKENNUSOSOITEN NIMI JA OSOITE	PIRUSTUKSEN SISÄLTÖ	MITTAKAAVAT
LYPSYKARJAPIHATTO MAITOMEHTÄLÄ OY KIRVESMIEHENTIE 84880 YLIVIESKA	POHJAPIIRRUSTUS	1:100

NHK-KESKUS OY
Toimivaltainen suunnittelu: Pekka Kerkola, DI
Laatutarkastaja: S. 13110 Hilmaenkinna
Puh/Fax 09-878 3336, 040-901 1249, www.nhk.fi
Piirtäjä: Juha Aalkanen
Päiväys: 4.5.2020

PIR.No	MUUTOS
ARK 03-01	

Tekijänoikeus – Copyright NHK-KESKUS Oy. Tämän aineiston tai sen jokin osan kopiöiminen ja jäljentäminen valokopiomalla, digitaalimalla, tietojärjestelmän tai tietokantaan tallentamalla taikka mitä tahtoa muuta tallennus- tai jäljentämismenetelmää, samoin kuin aineiston tai sen osan myöntäminen, vuokraaminen, lainaaminen ja muu levittäminen tai aineiston välittäminen tietoverkon välityksellä on kielletty ilman NHK-KESKUS Oy:n antamaa etukäteistä kirjallisen luvan nojalla ja luvan mukaisesen käyttötarkoituksen. Aineiston luvattomasta käytöstä seuraa tekijänoikeuslain (404/1961) mukainen vahingonkorvausvelvollisuus ja rangaistuksetkin.