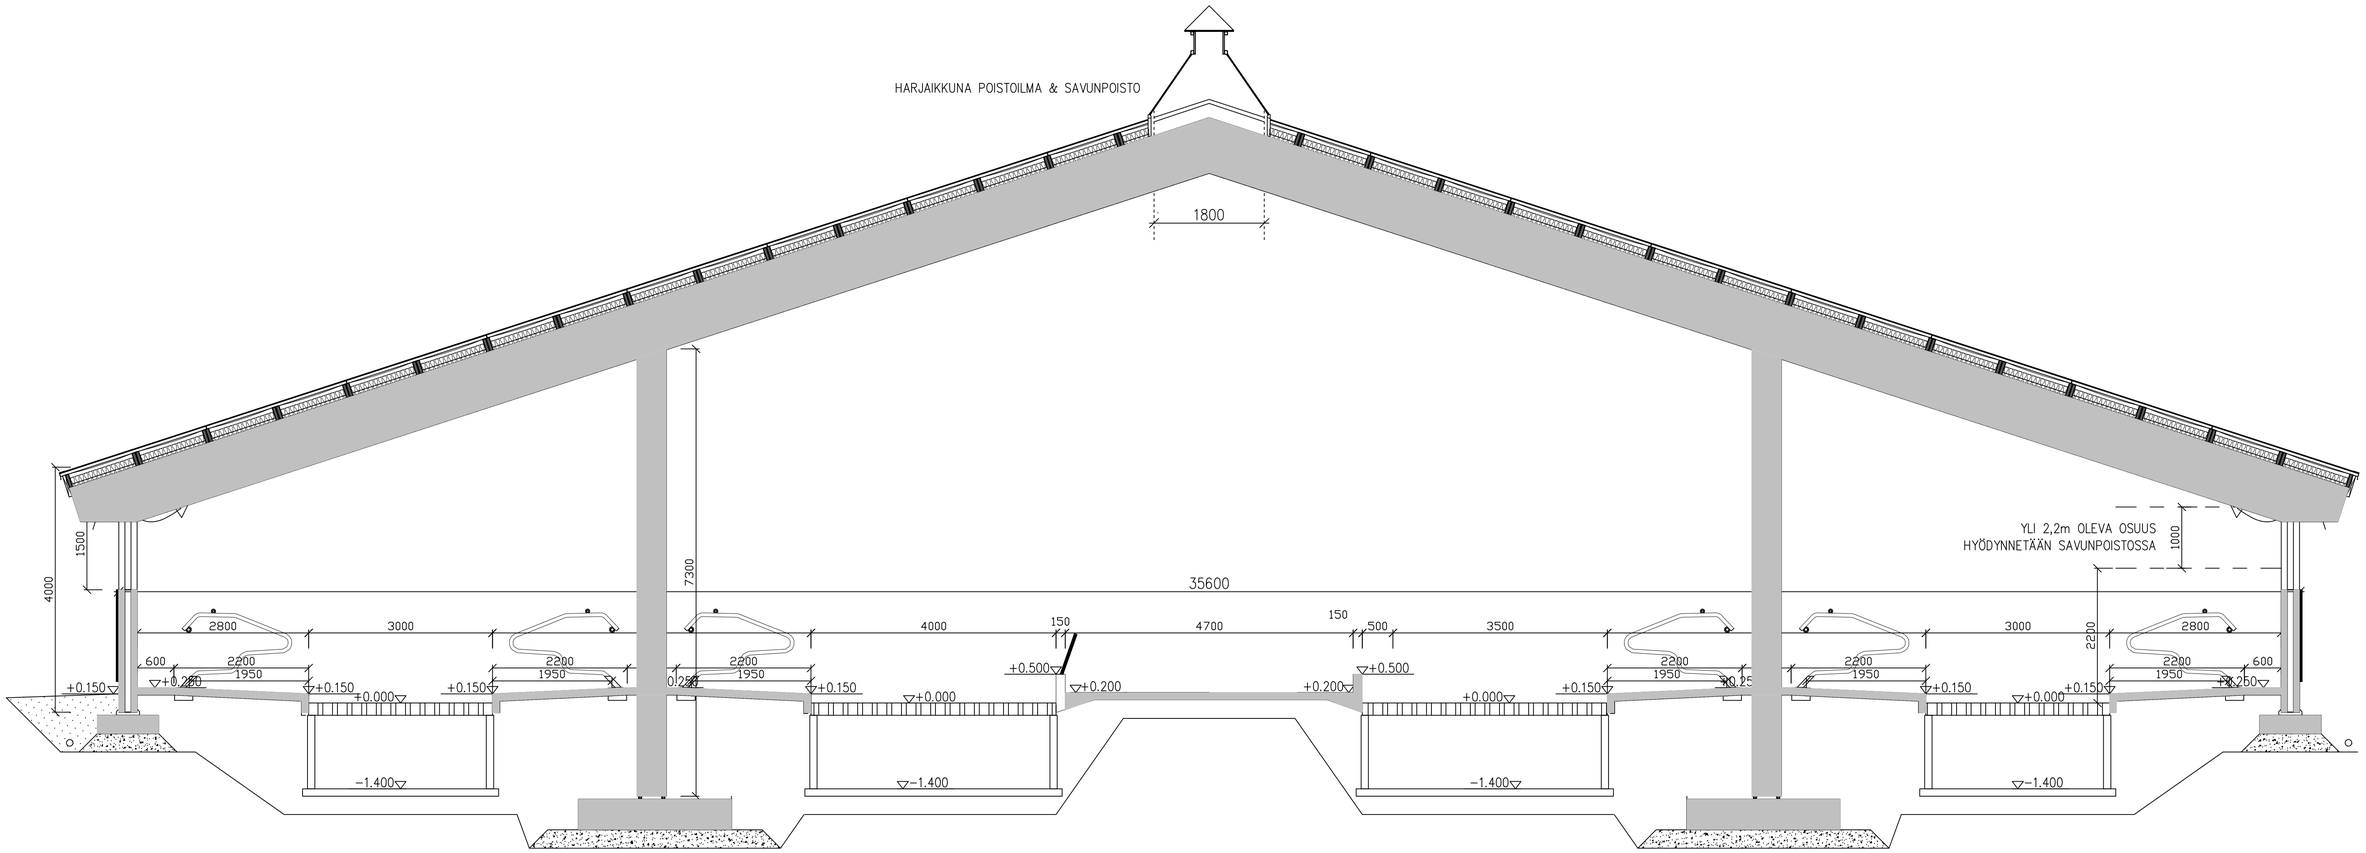

LEIKKAUS – LYPSYOSASTO

US1

TERÄSBETONIELEMENTTI SANDWICH 80+140+80

US2 (päätykolmiot)

KENNOLEVY 38mm

VK/YP1

ELEMENTTIKATTO:
PVC–VESIKATE
VANERI 15mm
ALUSKATE
KERTOPUUPALKISTO
+ERISTE 150mm
PELTI 0.5mm

YP2

VALOALÄPÄISEVÄ LÄMPÖERISTETTY KENNOLEVY

VS1 (EI30)

TERÄSBETONELEMENTTI 160...120mm
PELTI–VILLA–PELTI 100mm

AP1

BETONI
EPS ERISTE 100mm
TIIVISTETTY SORATÄYTTÖ

AP2

VESITIIVIS BETONI
TIIVISTETTY SORATÄYTTÖ

AP3

PARSIPETI
BETONI
TIIVISTETTY SORATÄYTTÖ

AP4

BETONINEN RITILÄPALKISTO

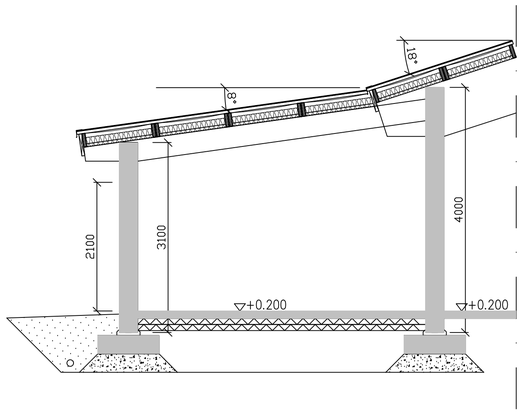

K.OSA	KORTTELI/TILA	TONTTI/RNo	RAKENNUSLUVAN TUNNUS
977	405	148–3	

RAKENNUSTOIMENPIDE: UUDISRAKENNUS

PIIRUSTUSLAJI: PÄÄPIIRUSTUS — JUOKS.No

RAKENNUSKOHTEEN NIMI JA OSOITE:
LYPSYKARJAPIHATTO
MAITOMEHTÄLÄ OY
KIRVESMIEHENTIE
84880 YLIVIESKA

PIIRUSTUKSEN SISÄLTÖ: LEIKKAUS A–A — MITTAKAAVAT: 1:50

NHK–KESKUS OY
Toiminnallinen suunnittelu: Pekka Kerkola, DI
Lautatarhankatu 3, 13110 Hämeenlinna
Puh/Fax 09–878 3336, 040–901 1249, www.nhk.fi
Piirtäjä: Juho Aaltonen
Päiväys: 4.5.2020

PIIR.No: ARK 04–01 — MUUTOS

Tekijänoikeus – Copyright NHK–KESKUS Oy. Tämän aineiston tai sen jonkin osan kopioiminen ja jäljentäminen valokopioimalla, digitoimalla, tietojärjestelmään tai tietokantaan tallentamalla taikka mitä tahansa muuta tallennus- tai jäljentämistapaa, samoin kuin aineiston tai sen osan myyminen, vuokraaminen, lainaaminen ja muu levittäminen tai aineiston välittäminen tietoverkon välityksen on sallittu vain NHK–KESKUS Oy:n antaman etukäteisen kirjallisen luvan nojalla ja luvan mukaiseen käyttötarkoitukseen. Aineiston luvattomasta käytöstä seuraa tekijänoikeuslain (404/1961) mukainen vahingonkorvausvelvollisuus ja rangaistusvastuu.