
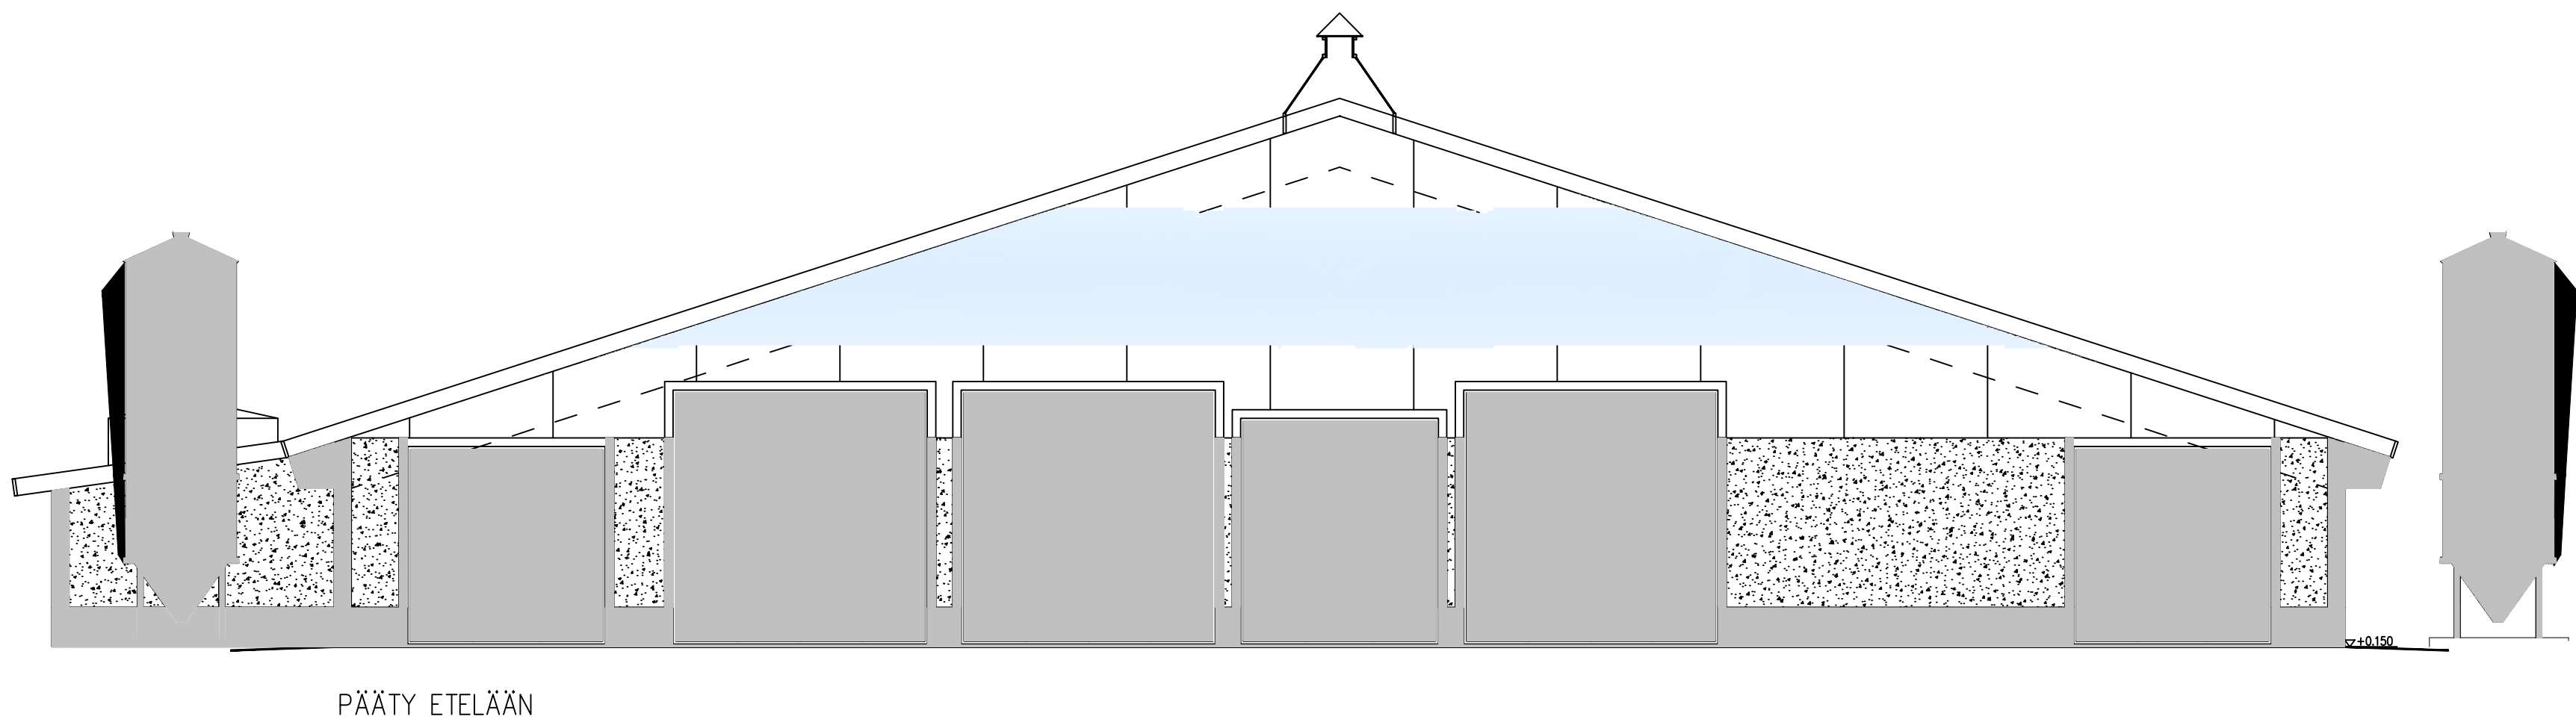
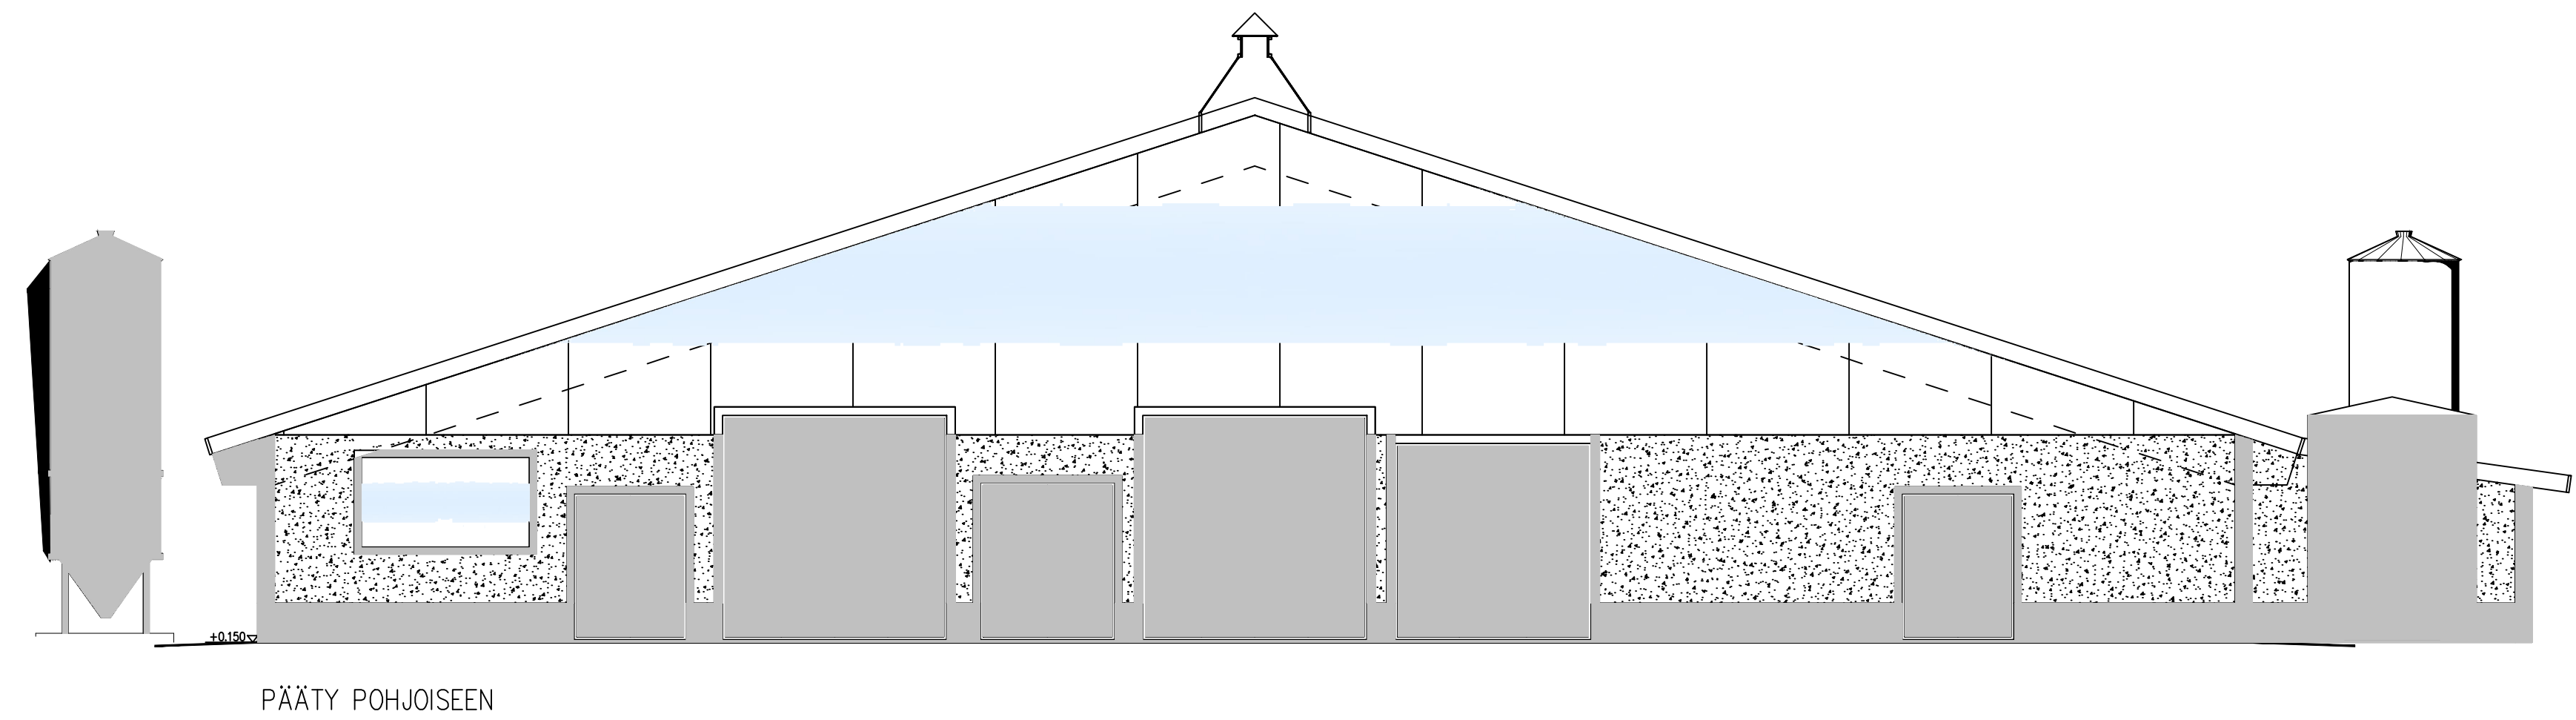


- JULKISIVUMATERIAALIT JA VÄRIT
1. SOKKELIT, BETONI, SILEÄ VAALEAHARMAA
 2. ULKOSEINÄT PESUBETONI
 3. KENNOLEVY, OPAALI
 4. SÄLEIKKUNAT, ALUMIINIKARMI KENNOKEVY KIRKAS
 5. OVET, METALLIKARMI, PELTIPINTA, HARMAA RR22
 6. LASHIKKUNAT, KARMI: VALKOINEN
 7. KATTO, PVC-KERMIKATE, VÄRI HARMAA

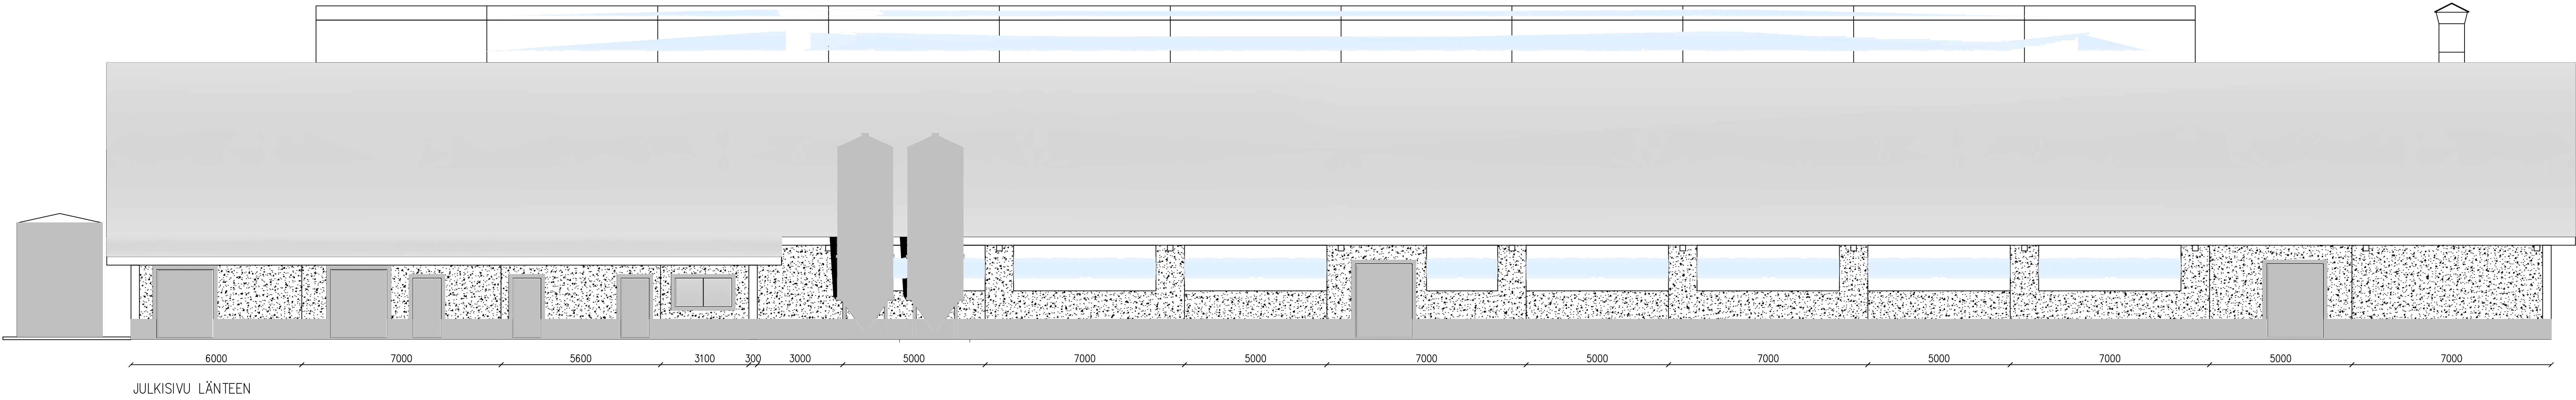

K:OSA 977	KORTTELI/TKA 405	TOINTI/RIN 148-1	RAKENNUSLUVAN TUNNUS
RAKENNUSKOHTEEN NIMI JA OSOITE LYPSYKARJAPIHATTO MAITOMENTÄLÄ OY KIRVESMEHENTIE 84880 YLIVIESKA	PIRUSTUSLAA PÄÄPIIRUSTUS PIRUSTUKSEN SISÄLTÖ JULKISIVUT	JURK.No MITTAKAAVAT 1:100	PIR.No MUUTOS
NHK-KESKUS OY Talonmestari: Jukka Hiltunen, Rakke Karkkila, DI Lautatorihonkatu 3, 13110 Hämeenlinna Puh/Fax: 09-5715 3336, 040-101 1265, www.nhk.fi Päätyö: Jukka Astorinen, R Päiväys: 4.5.2020 Juha Hiltunen	ARK 05-01		

Tekijänoikeus - Copyright: NHK-KESKUS OY. Tämä asiakas on sen omien kopiointien ja jäljentämisen velvoittamiseksi, digitaalinen, tieto- ja tiedonvälitys tai muuten julkaisemiseksi tai muuten julkaisemiseksi, samoin kuin asiakas on sen omien myymien, vuokramien, lainausten ja muun levittämisen tai muuten välittämisen tarkoituksella tai muuten on sallittu vain NHK-KESKUS OY:n antaman erillisen kirjallisen luvan nojalla ja luvon mukaisesti käyttöänsä. Asiakkaan luvottomasta käytöstä seuraa sakkorangaistus (404/1961) mukainen vahingonkorvausvelvollisuus ja rangaistusvastuu.