




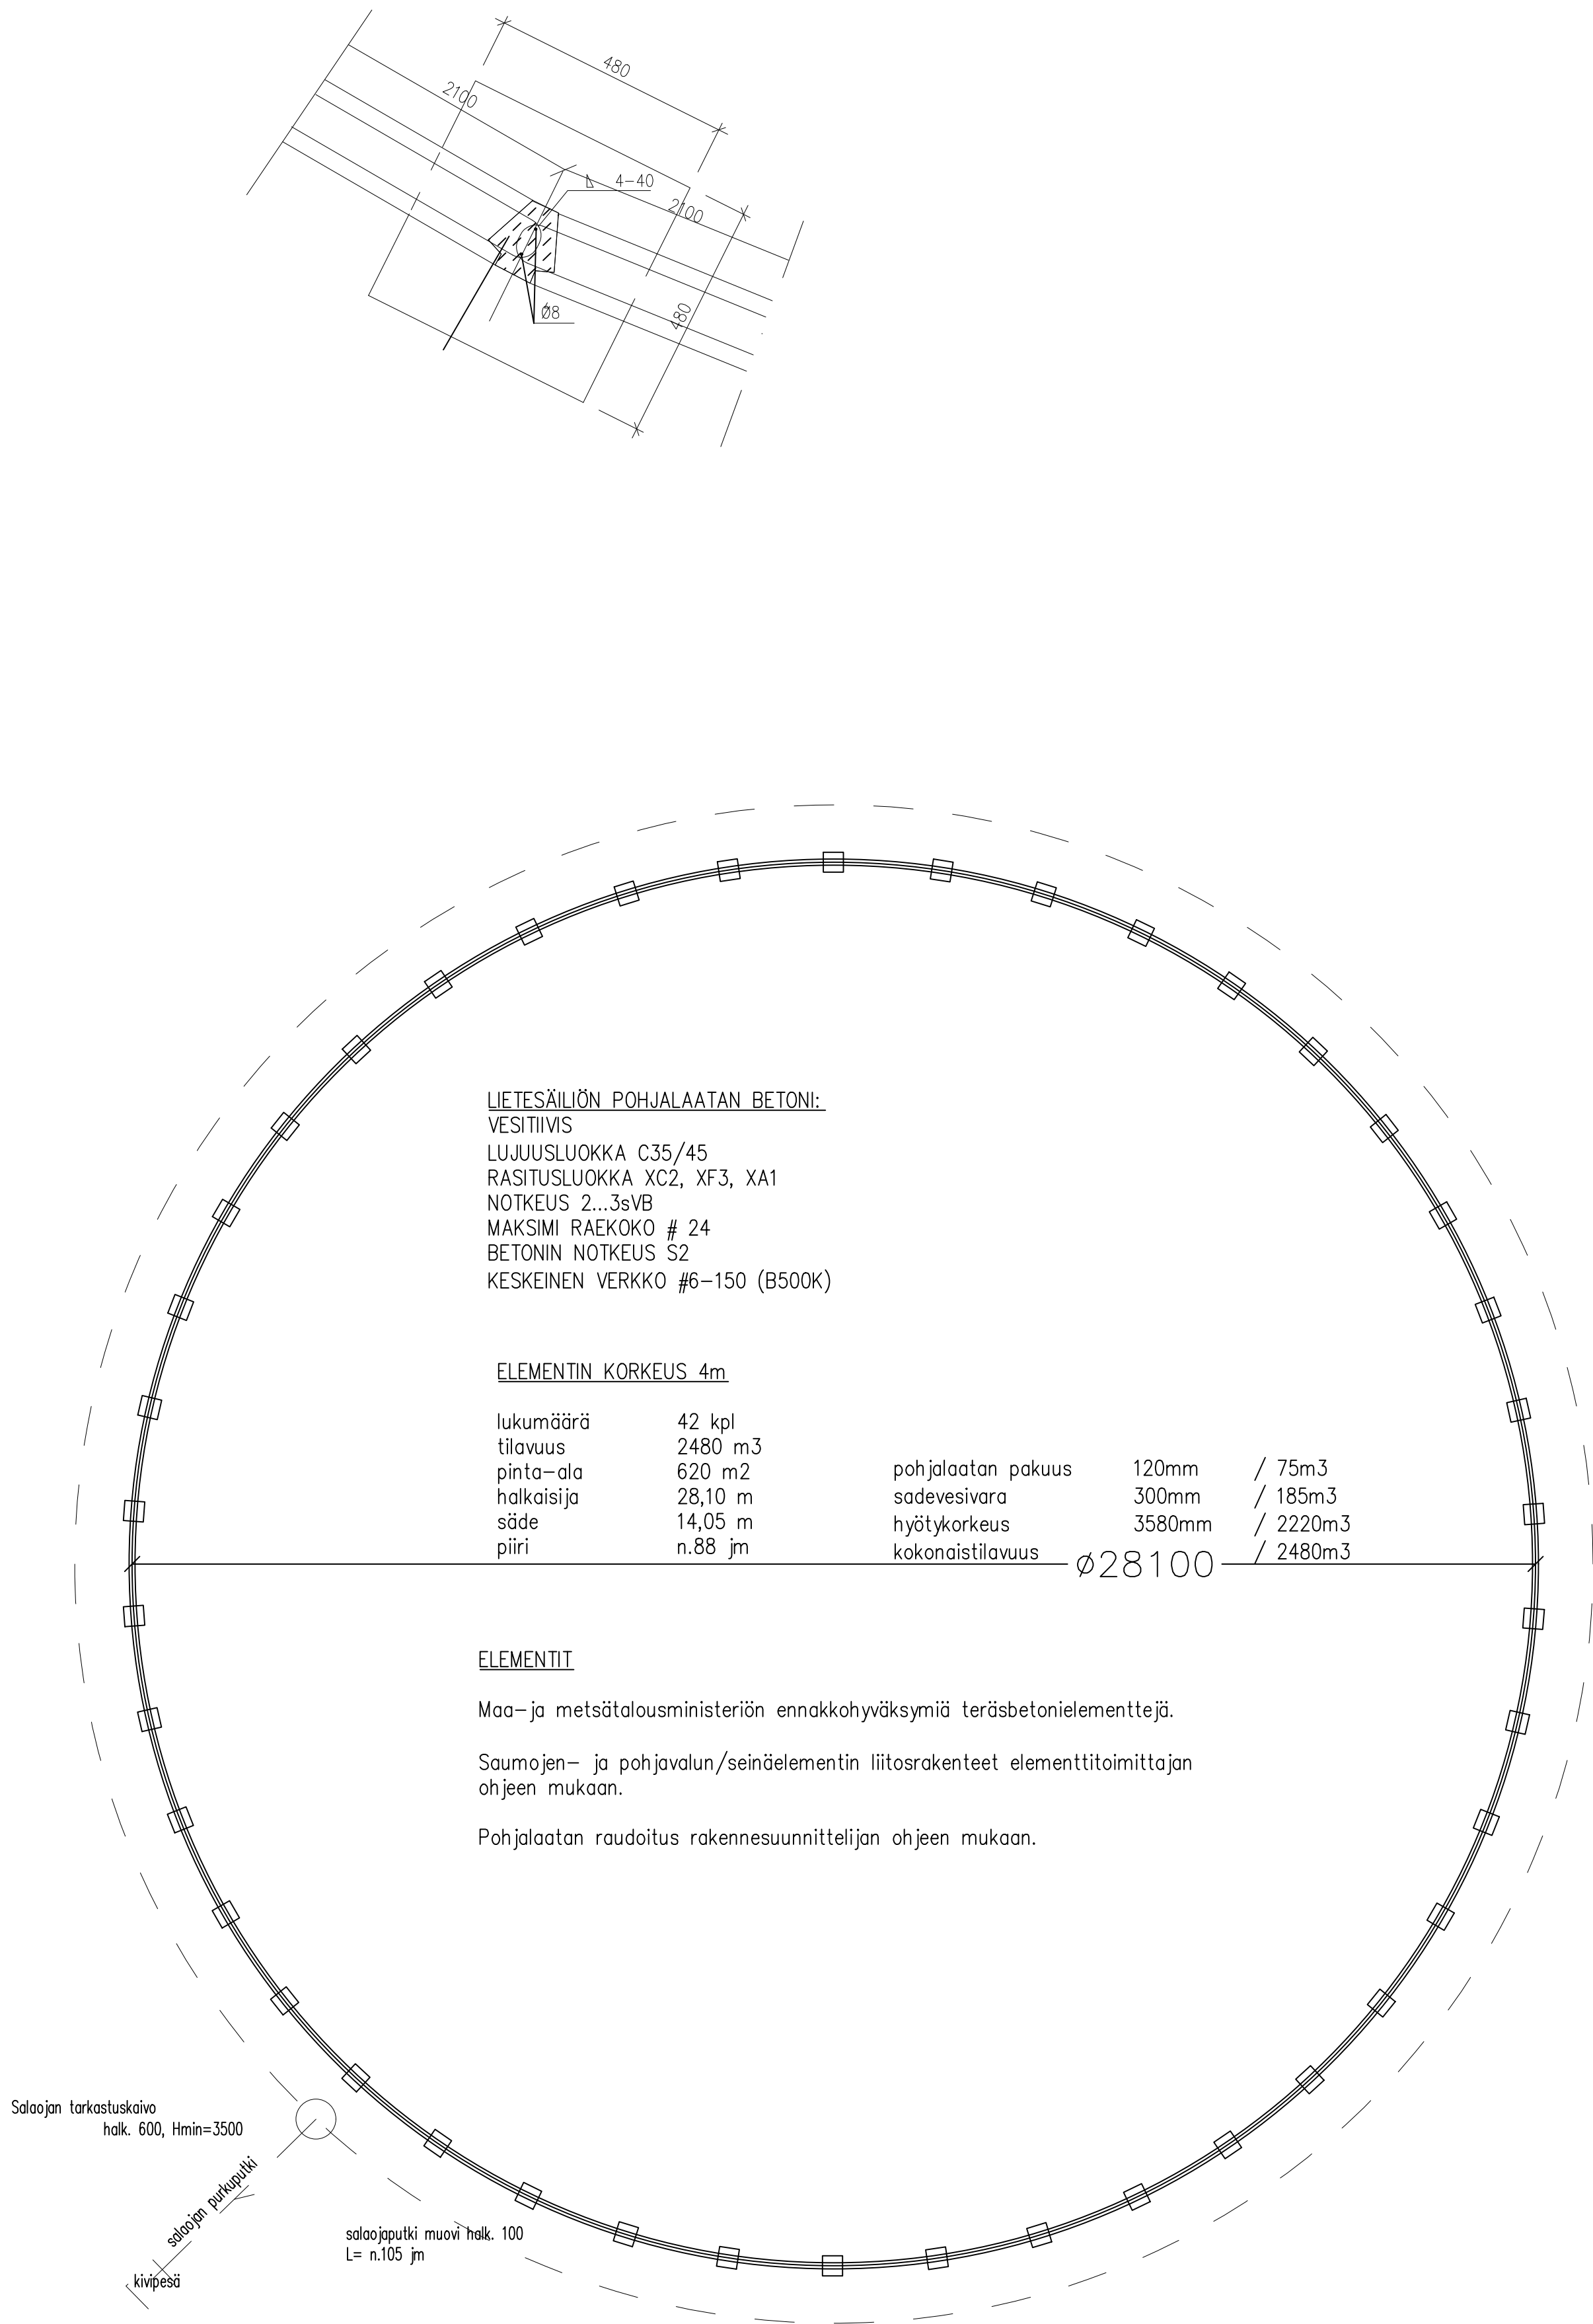

LEIKKAUS 1-1

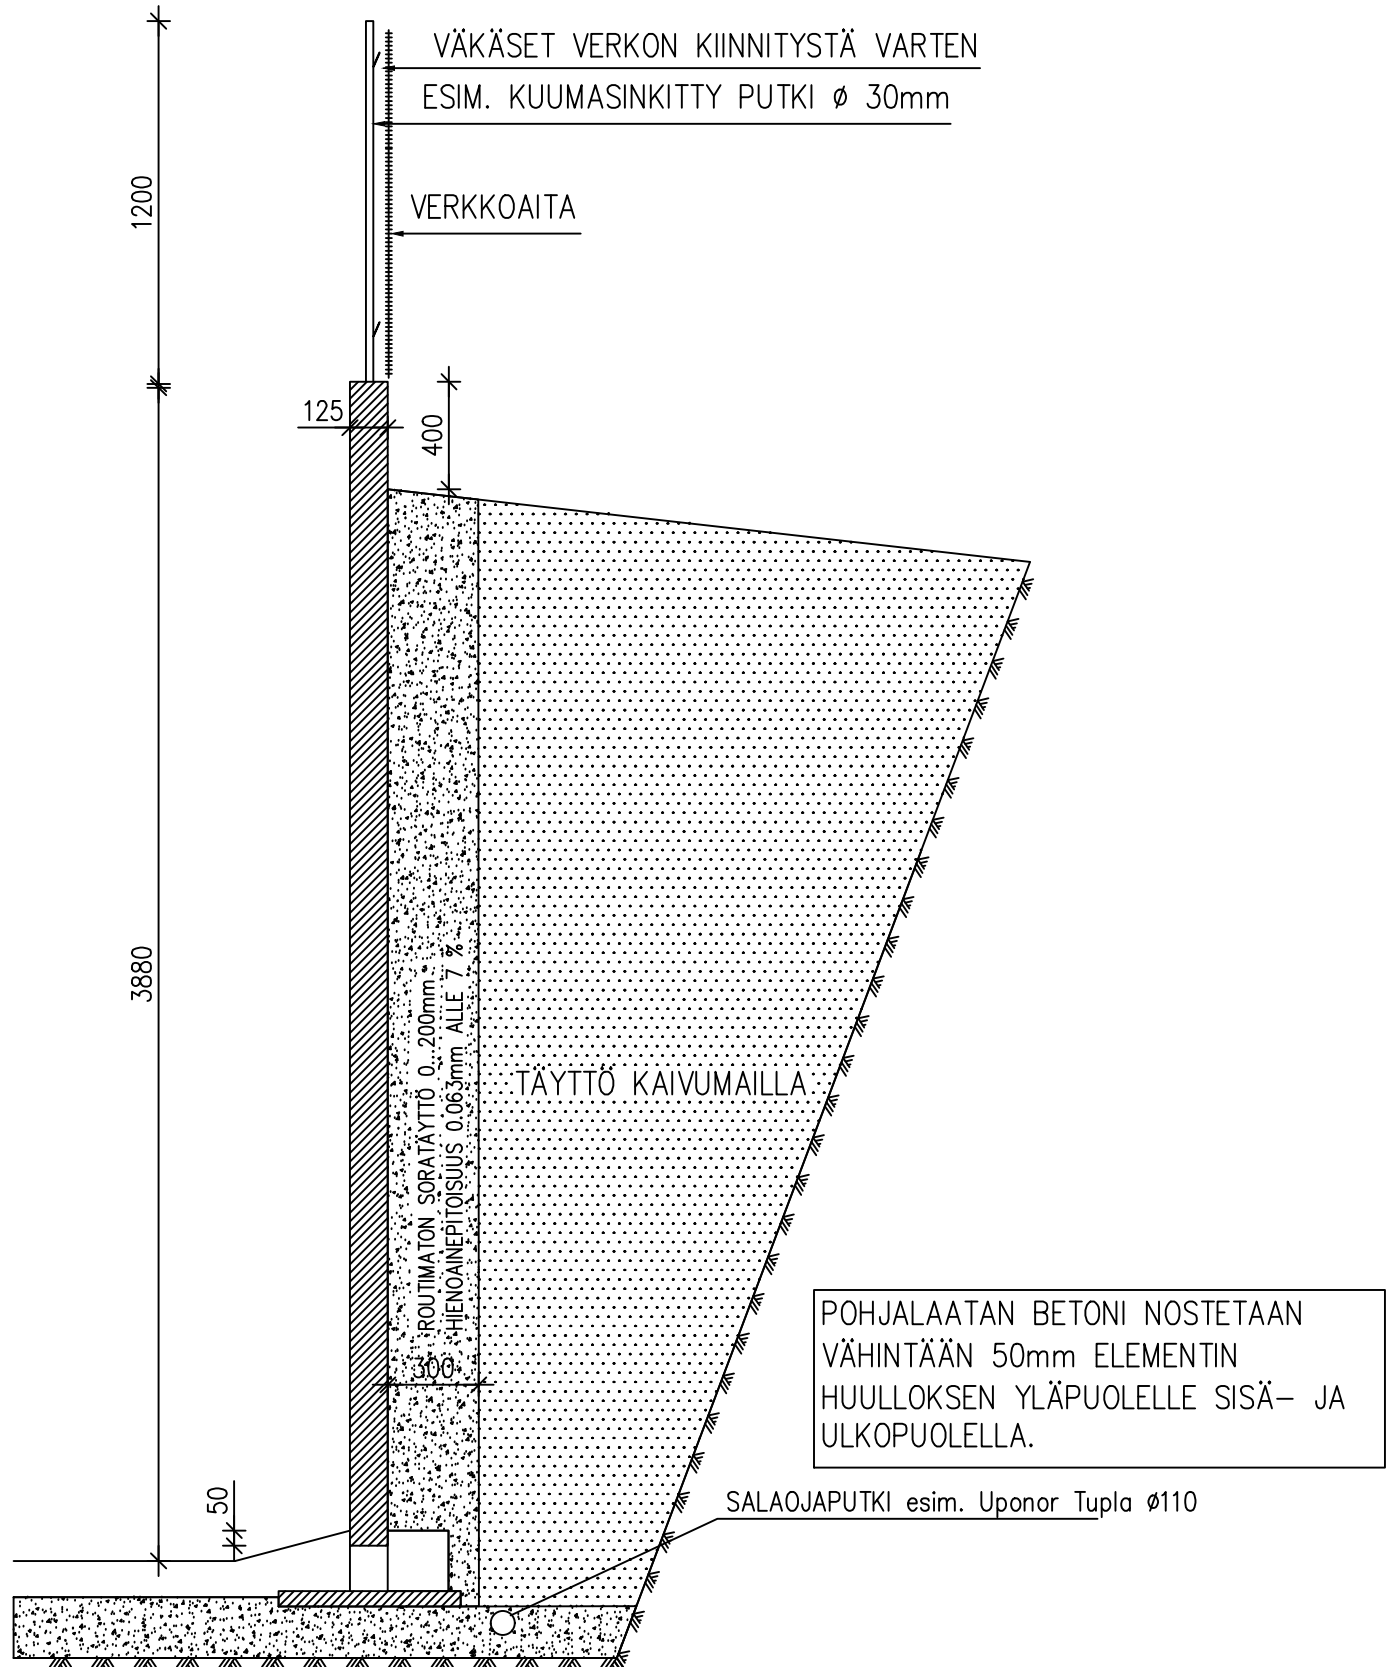

LEIKKAUS 2-2

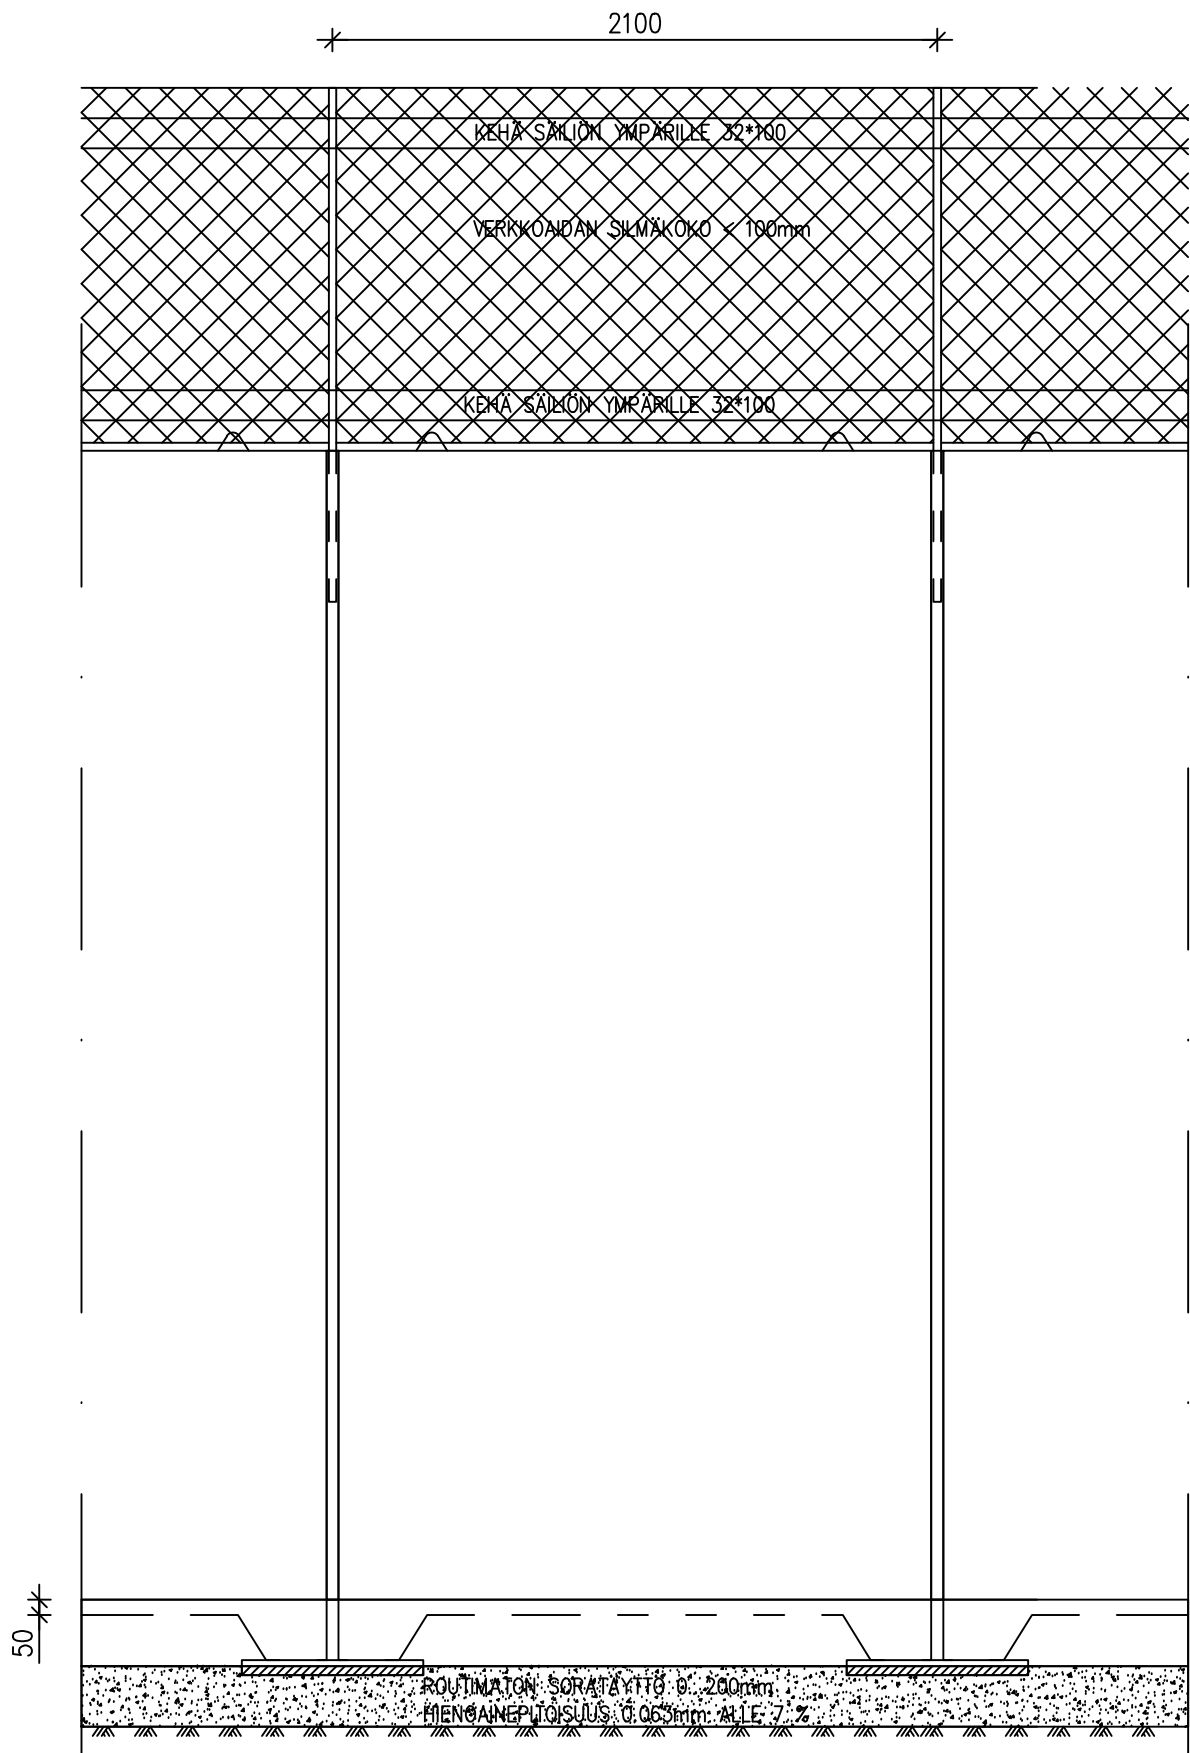

PERUSTUKSET:

Säiliöelementtien perustukset tehdään pohjatutkimuksen ja elementtivalmistajan asennusohjeiden mukaan.

Maapohjan tiivistys sekä pohja- ja seinänvierustäytöt pohjatutkimuksen ja elementtitoimittajan suunnitelmien mukaan.

SALAOJAT:

Salaojat kootaan perusvesikaivoon (TK). Salaojana muovinen 100 mm salaojaputki ja purkuputkena esim. SV 110 sadevesiviemäriputki. Salaojat asennetaan alimman rakenteen alapuolelle (esim. antura) ja sen viereen 200-300 mm. Salaojan tarkastuskaivo voidaan valmistaa esim. D560 mm rumpuputkesta (esim. Uporen Oy) irtopäättyä käyttäen (tai Ø600 mm betonirenkaista 600 mm sakkapesällä). Rumpuputki sahataan määrämittaan työmaalla ja reiätetään tarpeen mukaan (huom. sakkapesä min 600 mm). Purkuputken suulle tehdään kivi-/sepelikaivo salaojavesien maahan imeyttämiseksi. Kaikki viemärit asennetaan tiivistetyn sora-arinan päälle. Salaojaputken minimi asennuskaltevuus 1:200 (Korkeusero väh 200 mm korkeimman ja matalimman kohdan välillä)

K.O.SA 977	KORTTELI/ALA 405	TONTTI/RNK 148-3	RAKENNUSLUVAN TUNNUS
RAKENNUSLOHJANPIDE UUDISRAKENNUS	PIIRUSTUSLAJI PÄÄPIIRUSTUS	JUOKS.No	
RAKENNUSLOHJAN NIMI JA OSOITE LYPSYKARJAPIHATTO MAITOMEHTÄLÄ OY KIRVESMIEHENTIE 84880 YLVIESKA	PIIRUSTUKSEN SISÄLTÖ LIETESÄILIÖN POHJA LEIKKAUKSET DETALJI	MITTAKAAVAT 1:100 1:25 1:10	
NHK-KESKUS OY Toiminnallinen suunnittelu: Pekka Kerkola, DI Lautatarhankatu 3, 13110 Hämeenlinna Puh/Fax 09-878 3336, 040-901 1249, www.nhk.fi Piirtäjä: Juhana Aaltonen, R Päiväys: 4.5.2020	PIIR.No	MUUTOS	
	ARK 06		

Tekijänoikeus - Copyright. NHK-KESKUS Oy. Tämän aineiston tai sen jokin osa kopiointi, digitaalinen, ei digitaalinen, tai jollain muulla tavalla, ilman NHK-KESKUS OY:n kirjallista lupaa, on kielletty. Aineiston käyttö on sallittu vain NHK-KESKUS OY:n antaman etukäteen kirjallisen luvan nojalla ja luvan mukaisesti käyttöä varten. Aineiston luottamuksellisuus ja rangaistusvastuu (404/1961) mukainen vahingonkorvausvelvollisuus ja rangaistusvastuu.