


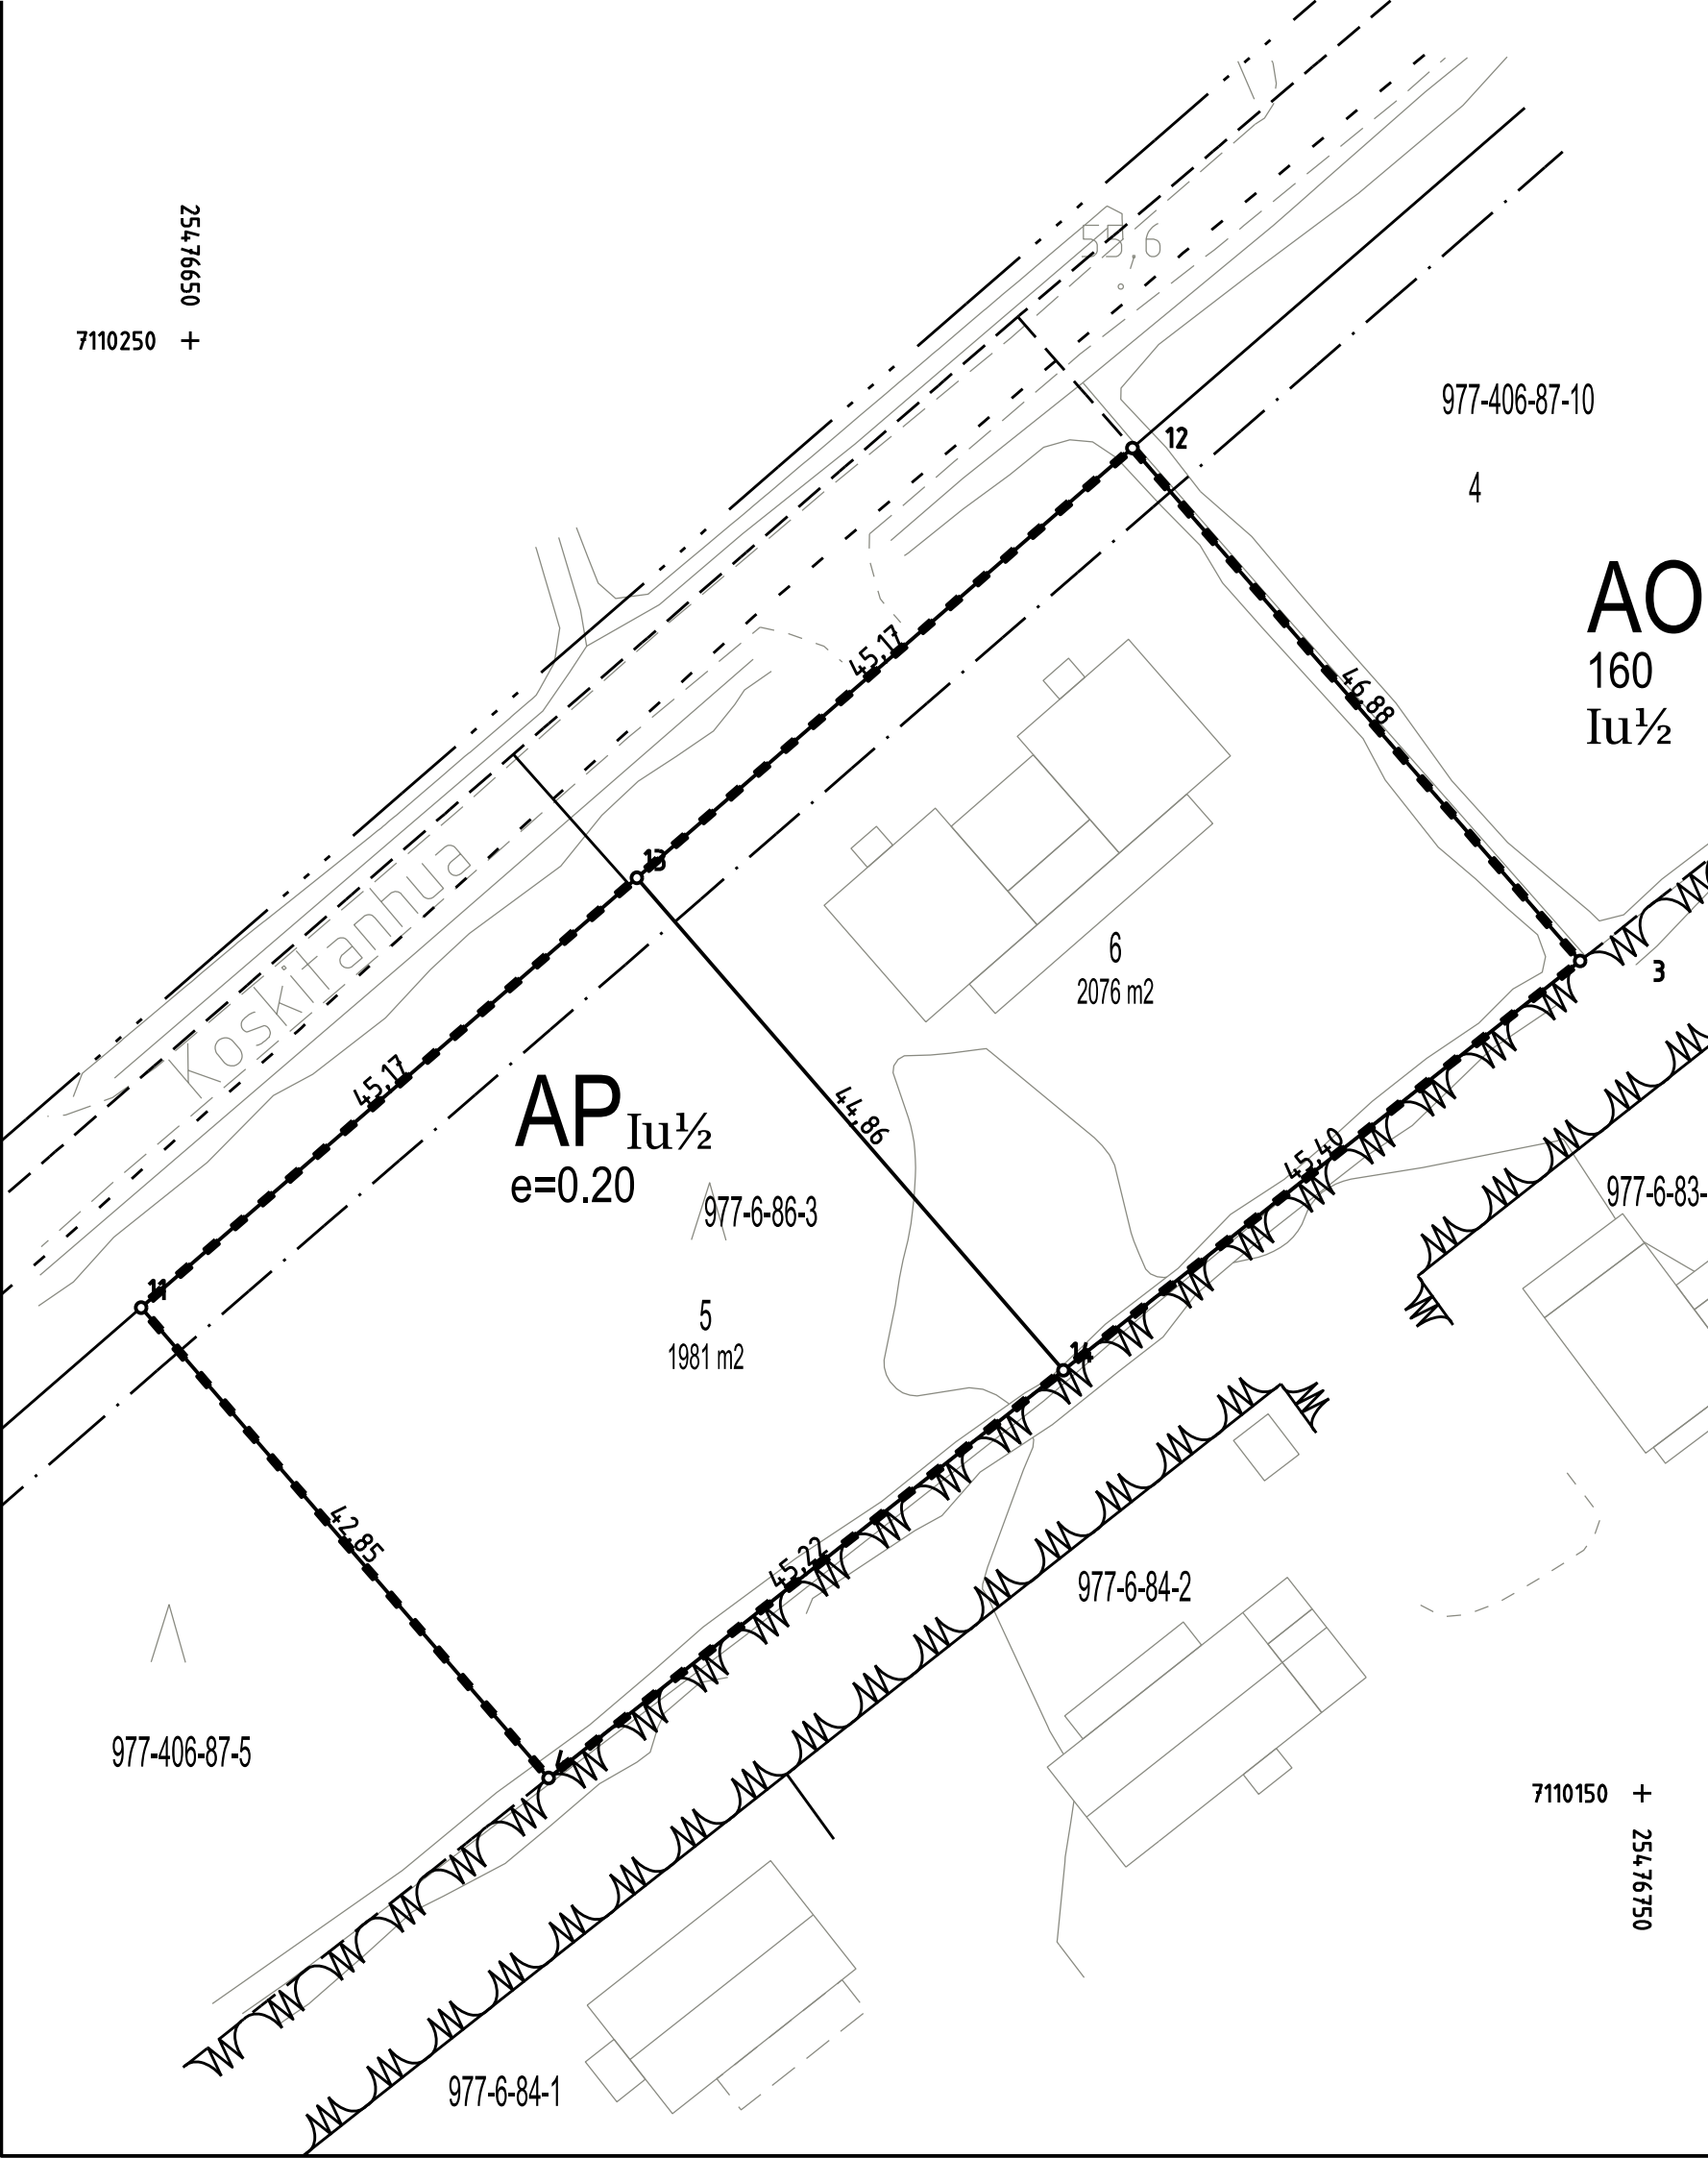

KOORDINAATTILUETTELO (GK25)

N:o	P	I
3	7110207.295	25476745.726
4	7110151.052	25476674.676
11	7110183.436	25476646.613
12	7110242.604	25476714.889
13	7110213.021	25476680.752
14	7110179.119	25476710.132

TONTTIEN MUODOSTUMINEN			
TONTIT	P-ALA (m2)	OSAP-ALA (m2)	KIINTEISTÖ
977-6-86-5	1981	1981	977-6-86-3
977-6-86-6	2076	2076	977-6-86-3

TONTTIJAON MUUTOS osalle korttelia 1:500		YLIVIESKA	
ASEMAKAAVA 7.9.2020 / 225		KAUPUNGINOSA	6
EDELLINEN TONTTIJAKO		KORTTELI	86
POHJAKARTAN HYVÄKSYI JA TONTTIJAON LAATI KIINTEISTÖINSINÖÖRIN MÄÄRÄÄMÄNÄ		TONTIT	5 ja 6
		Teknisten palveluiden lautakunta hyväksynyt	
LASK. MP	maanmittausinsinööri Maria Puranen		
VALM. MP			
KARTTALEHTI :		TJ-kartta	865