


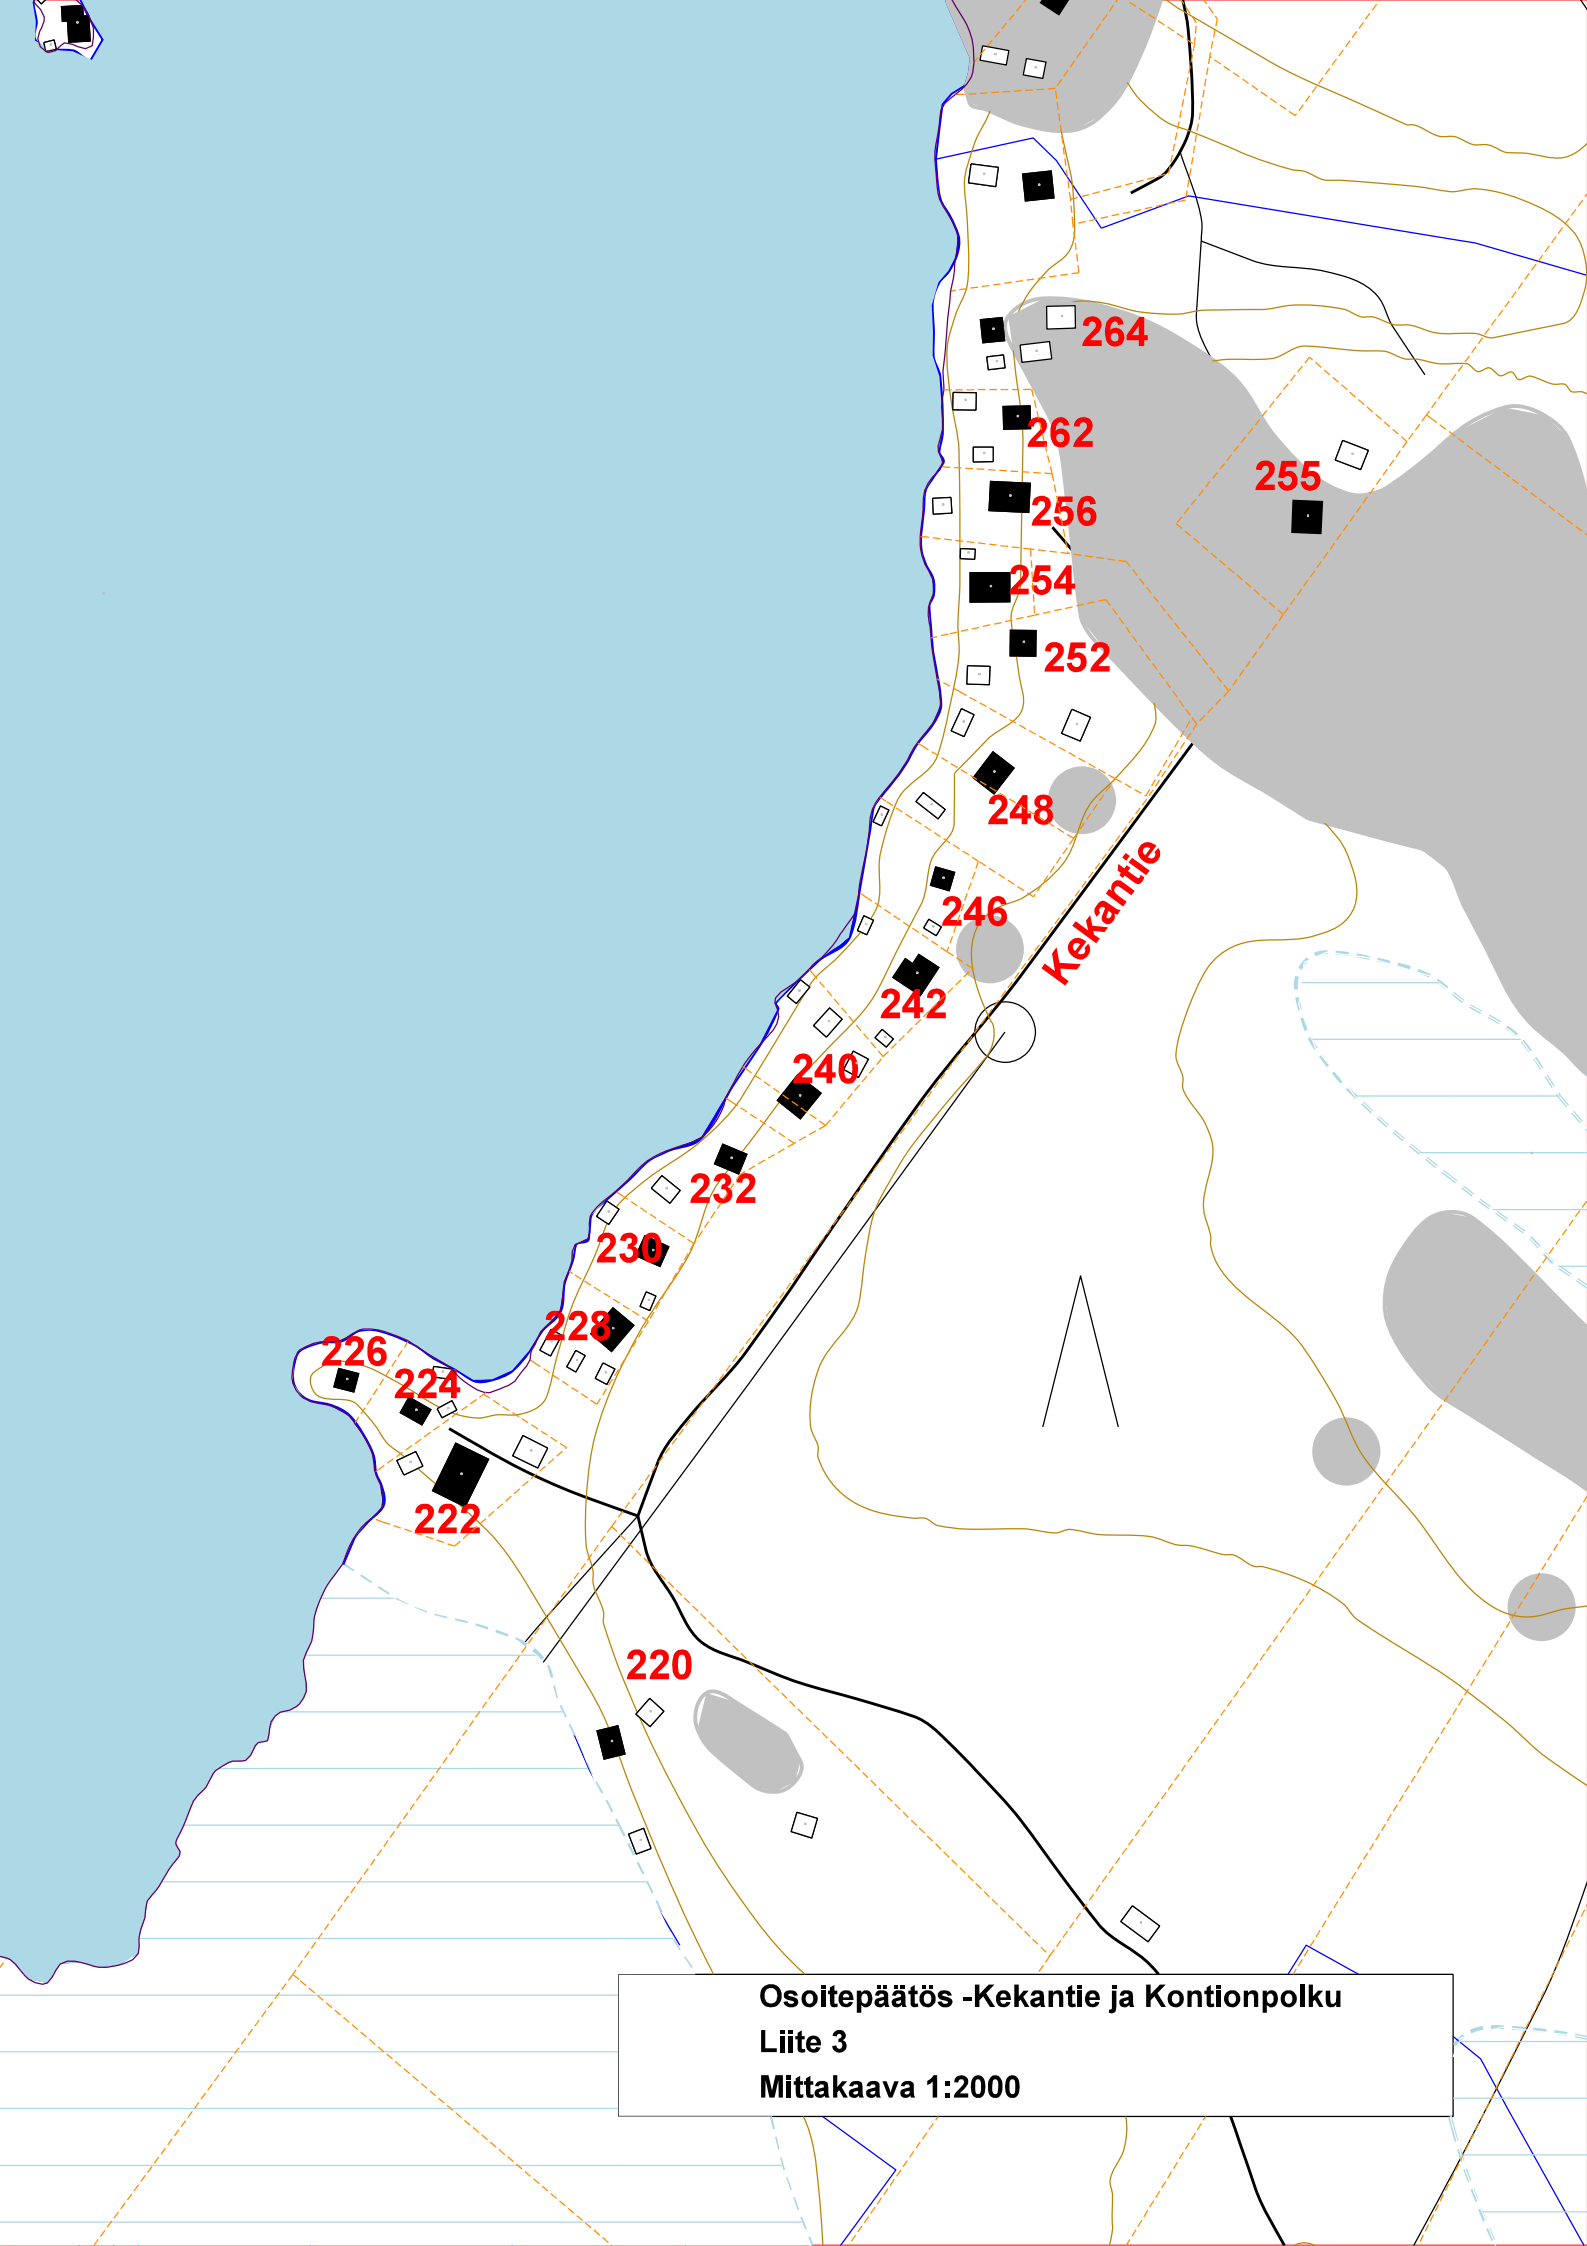

Osoitepäättös -Kekantie ja Kontionpolku
Liite 3
Mittakaava 1:2000