


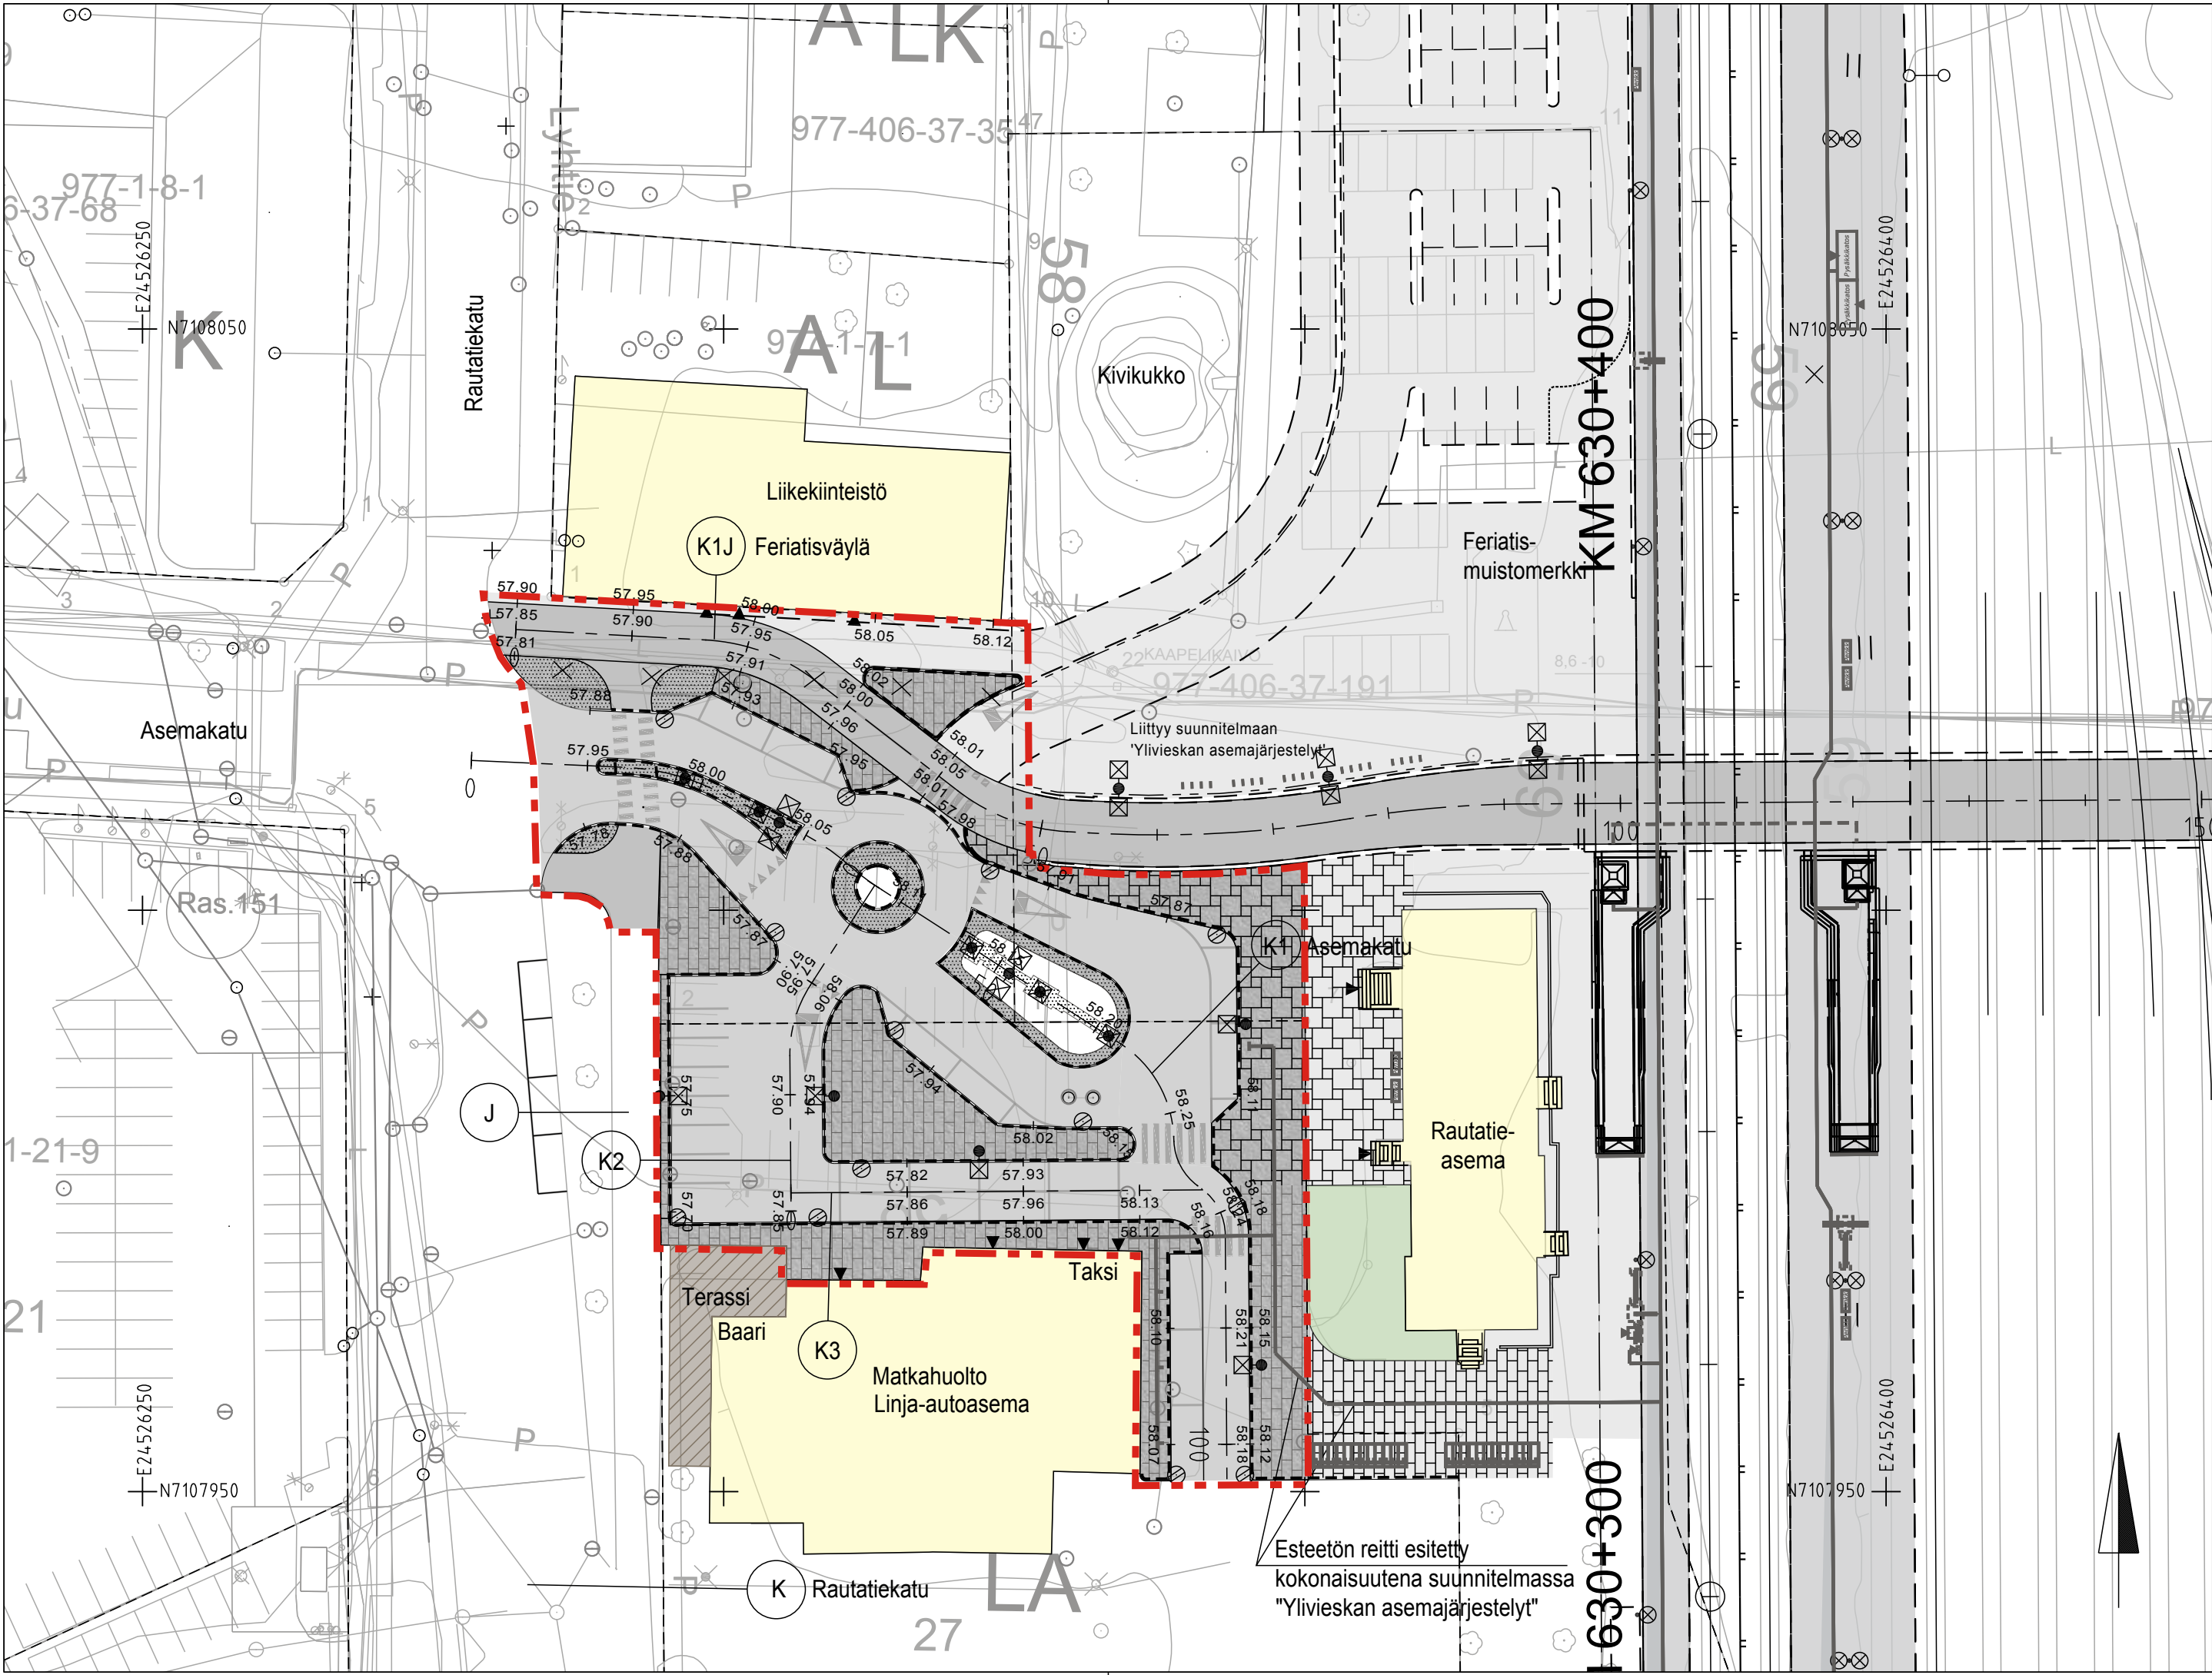

----- Urakkaraja, Ylivieskan kaupunki

Merkki	Muutos	Pvm	Suunn.	Tark.
Koordinaattijärjestelmä: ETRS-GK24, korkeusjärjestelmä N2000				
Teema Katupiirustus		Kaupunginosa 1 Keskusta		
Hanke Asemakadun saatto- ja pysäköintialueen rakennussuunnitelma			HYVÄKSYNYT KAUP. INS.	
Kohde K1 Asemakatu			_____ \$ _____	
			_____ \$	
Asiasisältö Asemapiirros			TEKN. LTK	
			_____ \$	
			Mittakaava 1:500	
 Ramboll Kiviharjunenki 1A 90220 Oulu puh. 020 755 611			 Ylivieskan kaupunki	
Suunnittelija Janne Turpeinen			Hyväksyjä Karoliina Mustonen	
Hyväksyjä Tapio Viinikangas			Pvm 9.2.2018 Piir.nro S1-1	